Drogowskaz s.c.
PROJEKTOWANIE DRÓG I ULIC

DROGOWSKAZ s. c. M. Gwiazdowski, A. Sosnowski
ul. Elewatorska 13C, 15-620 Białystok
85 652 06 80
drogowskaz-sc@o2.pl
NIP 542-302-12-36, REGON 200131486

OBIEKT: *Rozbudowa drogi gminnej nr 105325B ul. Kościelnej w m. Wasilków wraz z budową i przebudową urządzeń towarzyszącej infrastruktury technicznej oraz rozbiórką budynku mieszkalnego jednorodzinnego.*

INWESTOR: Burmistrz Wasilkowa
ul. Białostocka 7
16-010 Wasilków

STADIUM: ***PROJEKT WYKONAWCZY – BRANŻA DROGOWA***

PROJEKTANT: mgr inż. Adam Sosnowski
upr. nr Bł 45/02

Białystok, 13.01.2025 r.

SPIS ZAWARTOŚCI

I. CZĘŚĆ OPISOWA

1. ***Strona tytułowa.***
2. ***Opis techniczny.***
3. ***Tabele objętości robót ziemnych.***
4. ***Tabele powierzchni zdjęcia humusu.***
5. ***Wykaz robót na zjazdach***

II. CZĘŚĆ GRAFICZNA

1. ***Plan orientacyjny, skala 1: 10 000***
2. ***Plan sytuacyjny, skala 1:500***
3. ***Profile podłużne, skala 1:50/500***
4. ***Przekroje konstrukcyjne, skala 1:50***
5. ***Przekroje poprzeczne, skala 1:100***

Zał. Nr 2

OPIS TECHNICZNY

1. Przedmiot i zakres opracowania

Przedmiotem opracowania jest projekt wykonawczy branży drogowej rozbudowy drogi gminnej nr 105325B ul. Kościelnej w m. Wasilków wraz z budową i przebudową urządzeń infrastruktury technicznej oraz rozbiórką budynku mieszkalnego jednorodzinnego.
Zakres robót obejmuje:
- roboty drogowe - budowę nawierzchni jezdni, skrzyżowań wyniesionych, drogi dla pieszych, drogi dla rowerów, drogi pieszo – rowerowej, zjazdów zwykłych.
Dokumentacja zawiera rozwiązania sytuacyjno-wysokościowe wraz z konstrukcją nawierzchni oraz sposób odprowadzenia wód opadowych.

2. Podstawa opracowania projektu

- Mapa zasadnicza w skali 1:500 zaktualizowana dla celów projektowych,
- Badania podłoża gruntowego wykonane przez „Geolbud" Białystok w listopadzie 2022 r.,
- Warunki techniczne wydane przez gestorów sieci,
- Rozporządzenie Ministra Infrastruktury w sprawie przepisów techniczno-budowlanych dotyczących dróg publicznych – Dz. U. z 2022 r., poz. 1518,
- Uzgodnienia z Inwestorem i innymi zainteresowanymi instytucjami,
- Wizja lokalna i pomiary własne sytuacyjno-wysokościowe w terenie,
- Umowa z Inwestorem.

3. Charakterystyka stanu istniejącego

W stanie istniejącym ul. Kościelna stanowi ulicę łączącą Rynek Kilińskiego z ul. Podleśną.
W sąsiedztwie pasa drogowego występuje zabudowa mieszkaniowa jednorodzinna.
Ul. Kościelna posiada nawierzchnię bitumiczną o szerokości 7,0m z obustronnymi chodnikami dla pieszych o zmiennej szerokości 2,2-3,0m (str. prawa) oraz 1,4-3,5m (str. lewa).
W pasie drogowym znajdują się: słupy telekomunikacyjne, słupy napowietrznej linii komunalno – oświetleniowej, wodociąg, gazociąg, kanalizacja sanitarna, kable telekomunikacyjne, kable energetyczne.
Odwodnienie odbywa się powierzchniowo w kierunku najniższych punktów terenowych.

4. Badania geotechniczne

Na podstawie dokumentacji badań istniejącego podłoża sporządzonej przez „Geolbud" Białystok w listopadzie 2022 r. stwierdzono:

- nawierzchnię stanowi warstwa nasypów niebudowlanych i gleby o miąższości do 1,0-2,0 m,
- poniżej zalegają grunty spoiste w postaci gliny piaszczystej.

Stwierdzono występowanie wody gruntowej w postaci sączeń strefowych na głębokości 1,0-2,0m p.p.t oraz 2,0 -2,5m p.p.t.

5. Charakterystyka inwestycji

Niniejsze opracowanie przewiduje poprawę warunków użytkowania drogi gminnej poprzez następujące zmiany w odniesieniu do stanu istniejącego:
- wykonanie nawierzchni jezdni do przenoszenia obciążenia ruchem KR2,
- oznakowanie pionowe i poziome drogi gminnej.

6. Rozwiązania projektowe

6.1. Parametry techniczne drogi

- klasa ulic – L,
- obciążenie ruchem KR2,
- prędkość projektowa 40 km/h,
- szerokość jezdni – 7,0 m
- szerokość drogi dla pieszych –2,23 m (brutto),
- szerokość drogi dla rowerów- 1,5m,
- szerokość drogi dla pieszych i rowerów – 3,23 m (brutto),
- spadek poprzeczny jezdni – 2,0 % (dwustronny),
- spadek poprzeczny chodnika – 2,0% (w kierunku jezdni).

6.2. Geometria

Początek trasy ul. Kościelnej założono na krawędzi istniejącej jezdni bitumicznej w dowiązaniu do rozwiązań projektowych SP Projekt Piotr Samojłowicz z 2020r. w km 0+000, koniec zaś w km 0+539,75 w dowiązaniu do istniejącego wlotu ul. Kościelnej wykonanego z kostki kamiennej. Oś ulicy poprowadzono symetrycznie względem pasa drogowego, zaprojektowano 8 załamań osi, z których 2 wyokrąglono łukami kołowymi o promieniu R=400m.
Zaprojektowano wykonanie jezdni bitumicznej o szerokości 7,0 m.
Od km 0+000 do km 0+281,5 zaprojektowano obustronne chodniki dla pieszych o zmiennej szerokości od 2,1-2,5m (wg rys. nr 2).
Od km 0+281,5 do km 0+432,0 zaprojektowano lewostronny chodnik dla pieszych o szerokości 2,23m (łącznie z krawężnikiem betonowym 15x30cm i obrzeżem betonowym 8x30cm) oraz prawostronną drogę pieszo-rowerową o szerokości 3,23m.
Od km 0+429 do końca projektowanej trasy (km 0+539.75) zaprojektowano prawostronny chodnik dla pieszych o zmiennej szerokości 2,7-3,1m oraz lewostronną drogę pieszo-rowerową o szerokości 3,23m.
Zjazdy zwykłe przewidziano o szerokości 4,0 m ze skosami wjazdowymi o wartości 1:1 na długości 1,5 m.
W ciągu ul. Kościelnej zaprojektowano następujące skrzyżowania:

- trójwlotowe z ul. Łąkową (drogą projektowaną oznaczoną symbolem 3KD-L w MPZP) – w km 0+281.5 – o szer. wlotu 6,0m, R=6,0m,
- czterowlotowe z ul. Łazienną (drogą gminną nr 105333B) – w km 0+412.5 – o szer. wlotu 5,0m, R=7,0m i R=6,0m,
- czterowlotowe z ul. Mickiewicza (oznaczoną symbolem 7KD-L w MPZP) – w km 0+419.0 – o szer. wlotu 6,0m, R=6,0m,
- trójwlotowe z ul. Wojtachowską (drogą powiatową nr 1418B) – w km 0+521.5 – o szer. wlotu 6,8m, R=6,0m.

Skrzyżowania z ulicami Łazienną (km 0+412,5) i Mickiewicza (km 0+419,0) oraz skrzyżowanie z ul. Łąkową (0+281,5) zaprojektowano jako skrzyżowania wyniesione z betonowej kostki brukowej.

Początek projektowanej trasy ul. Mickiewicza zaprojektowano w km 0+000 w osi jezdni ul. Kościelnej, koniec zaś w km 0+019.40. Zaprojektowano wykonanie jezdni bitumicznej o szerokości 6,0m z obustronnymi chodnikami dla pieszych o szer. 1,40-1,60 m (str. prawa), 2,35m (str. lewa).

Początek projektowanej trasy ul. Łaziennej zaprojektowano w km 0+000 w osi jezdni ul. Kościelnej, koniec zaś w km 0+024,40. Zaprojektowano wykonanie jezdni bitumicznej o szerokości 5,0m.

W km 0+089.70 zaprojektowano próg zwalniający wyspowy z kostki kamiennej.

6.3. Niweleta jezdni

Niwelety jezdni drogi głównej ul. Kościelnej zaprojektowano w dostosowaniu do rzędnych istniejącego zagospodarowania terenu zapewniając normatywne pochylenia podłużne jezdni. Zastosowano spadki podłużne od -3,59% do 1,72%. Załamania niwelety wyokrąglono łukami pionowym o promieniach R=600-5000 m. Niweletę dróg bocznych zaprojektowano w dostosowaniu do rzędnych istniejącego zagospodarowania terenu oraz rzędnych projektowanych na jezdni drogi głównej. Zastosowano spadki podłużne: -2,0% oraz -2,83% (ul. Łazienna); -2,0% oraz 3,65% (ul. Mickiewicza).

Niwelety opracowano w dowiązaniu do państwowego układu wysokościowego.

6.4. Konstrukcja nawierzchni

Na podstawie badań geotechnicznych podłoża gruntowego i przewidywanego obciążenia ruchem (KR2) zaprojektowano następującą konstrukcję nawierzchni:

a) jezdnia ulicy Kościelnej i dróg bocznych
   - warstwa ścieralna z betonu asfaltowego grub. 4 cm,
   - warstwa wiążąca z betonu asfaltowego grub. 8 cm,
   - podbudowa zasadnicza z mieszanki niezwiązanej z kruszywem $C_{50/30}$ stabilizowanej mechanicznie grub. 22 cm,
   - warstwa mrozoochronna z kruszywa stabilizowanego cementem $C_{1,5/2,0}$ grub. 22 cm,

Opór boczny nawierzchni stanowi krawężnik betonowy 15x30 cm na ławie betonowej z oporem.

b) droga dla pieszych
- kostka betonowa brukowa grub. 8 cm,
- podsypka cementowo-piaskowa grub. 5cm,
-podbudowa z mieszanki niezwiązanej kruszywem C_{NR} stabilizowanej mechanicznie grub. 10 cm,

Opór boczny nawierzchni stanowi obrzeże betonowe 8x30 cm na ławie betonowej z oporem.

c) droga pieszo-rowerowa
- kostka betonowa brukowa grub. 8 cm bezfazowa,
- podsypka cementowo- piaskowa grub. 5 cm,
- podbudowa z mieszanki niezwiązanej kruszywem C_{NR} stabilizowanej mechanicznie grub. 15 cm,

Opór boczny nawierzchni stanowi obrzeże betonowe 8x30 cm na ławie betonowej z oporem.

d) zjazdy zwykłe
- kostka betonowa brukowa grub. 8 cm,
- podsypka cementowo-piaskowa grub. 5cm,
-podbudowa zasadnicza z mieszanki niezwiązanej z kruszywem $C_{50/30}$ stabilizowanej mechanicznie grub. 20 cm,

Opór boczny nawierzchni stanowi obrzeże betonowe 8x30 cm na ławie betonowej z oporem.

e) skrzyżowania wyniesione
- kostka betonowa brukowa grub. 8cm
- podsypka cementowo – piaskowa grub. 5cm,
- podbudowa zasadnicza z mieszanki niezwiązanej z kruszywem $C_{50/30}$ stabilizowanej mechanicznie grub. 31 cm,
- warstwa mrozoochronna z kruszywa stabilizowanego cementem $C_{1,5/2,0}$ grub.22 cm

Opór boczny nawierzchni stanowi opornik betonowy 12x25 cm na podsypce cementowo – piaskowej.

f) próg zwalniający w km 0+089.70
- kostka kamienna grub. 15/17 cm,
- podsypka cementowo-piaskowa grub. 5cm,
- podsypka zasadnicza z mieszanki niezwiązanej z kruszywem $C_{50/30}$ stabilizowanej mechanicznie grub. 22cm
- warstwa mrozoochronna z kruszywa stabilizowanego cementem $C_{1,5/2,0}$ grub. 22cm

6.5. Roboty ziemne

Roboty ziemne przy omawianej inwestycji wynikają z konieczności wykonania koryta pod nawierzchnie, wykopów i nasypów oraz robót związanych z odwodnieniem.

W zakresie robót ziemnych należy zdjąć warstwę ziemi urodzajnej średnio grub. 20 cm.

Uwaga:
Wszelkie roboty ziemne w rejonie lokalizacji urządzeń uzbrojenia podziemnego należy wykonywać ręcznie i prowadzić je pod nadzorem ich właścicieli uprzednio zawiadamiając ich o terminie prowadzonych prac.

6.6. Odwodnienie

Odbiór wód opadowych z projektowanej jezdni i zjazdów przewiduje się do projektowanych studzienek ściekowych skąd odbierana będzie do projektowanej kanalizacji deszczowej przy ul. Kościelnej.
Projektuje się odwodnienie w postaci systemu kanalizacji deszczowej w projektowanym pasie drogowym ulicy Kościelnej w m. Wasilków, gm. Wasilków.
Zaprojektowano budowę sieci kanalizacji deszczowej wraz ze studniami i wpustami w ul. Kościelnej w Wasilkowie z odprowadzeniem wód do projektowanej kanalizacji deszczowej w ul. Łąkowej objętej decyzją ZRiD nr AR.670.3.26.2021.

6.7. Zieleń

Przy realizacji projektowanej inwestycji nie zachodzi konieczność wycinki drzew i krzewów.

7. Roboty branżowe

Przed rozpoczęciem zasadniczych robót drogowych należy:
- wykonać budowę i przebudowę sieci kablowej oświetlenia ulicznego, budowę i przebudowę elektroenergetycznej linii kablowej nN-0,4kV, budowę i przebudowę elektroenergetycznej linii kablowej SN-15kV– wg oddzielnego projektu branży elektrycznej,
- wykonać budowę i przebudowę sieci telekomunikacyjnej doziemnej i nadziemnej– wg oddzielnego projektu branży telekomunikacyjnej.

8. Organizacja ruchu.

Opracowano projekt stałej organizacji ruchu, który stanowi odrębne opracowanie.
W trakcie prowadzenia robót należy zapewnić całkowite bezpieczeństwo pracownikom zatrudnionym na budowie jak i użytkownikom drogi. Szczególną uwagę należy zwrócić na oznakowanie i zabezpieczenie robót po zakończeniu zmiany i na okres od zmierzchu do świtu.

TABELA OBJĘTOŚCI WYKOPU NA ODKŁAD

Zał. nr 3.1

ul. Kościelna

Km	Hm	Powierzchnia	Średnia pow.	Odległość	Objętość
		m2	m2	m	m3
0	0	4,4			
			4,5	15	67,50
0	15	4,6			
			3,95	15	59,25
0	30	3,3			
			3,05	15	45,75
0	45	2,8			
			2,5	15	37,50
0	60	2,2			
			2,05	15	30,75
0	75	1,9			
			1,9	15	28,50
0	90	1,9			
			2,3	15	34,50
0	105	2,7			
			2,9	15	43,50
0	120	3,1			
			3,5	15	52,50
0	135	3,9			
			4,15	15	62,25
0	150	4,4			
			4,3	15	64,50
0	165	4,2			
			4	15	60,00
0	180	3,8			
			3,7	15	55,50
0	195	3,6			
			3,15	15	47,25
0	210	2,7			
			2,85	15	42,75
0	225	3,0			
			3,1	15	46,50
0	240	3,2			
			3,15	15	47,25
0	255	3,1			
			2,95	15	44,25
0	270	2,8			
			2,55	15	38,25
0	285	2,3			
			2,75	15	41,25
0	300	3,2			
			3,6	15	54,00
0	315	4,0			
			4	15	60,00
0	330	4,0			
			4,05	15	60,75
0	345	4,1			
			4	15	60,00
0	360	3,9			
			3,75	15	56,25
0	375	3,6			
			3,55	15	53,25
0	390	3,5			
			3,75	15	56,25
0	405	4,0			
			5,6	15	84,00
0	420	7,2			
			5,55	15	83,25
0	435	3,9			
			3,45	15	51,75
0	450	3,0			
			3,75	15	56,25
0	465	4,5			
			4,3	15	64,50
0	480	4,1			
			4,1	15	61,50
0	495	4,1			

TABELA OBJĘTOŚCI WYKOPU NA ODKŁAD

Zał. nr 3.1

ul. Kościelna

Km	Hm	Powierzchnia	Średnia pow.	Odległość	Objętość
		m2	m2	m	m3
			3,4	15	51,00
0	510	2,7			
			3,15	15	47,25
0	525	3,6			
			3,85	14,75	56,79
0	539,75	4,1			
				539,75	**1906**

TABELA OBJĘTOŚCI NASYPU Z DOKOPU

Zał. nr 3.2

Km	Hm	Powierzchnia	Średnia pow.	Odległość	Objętość
		m2	m2	m	m3
0	0	0,5			
			0,25	15	3,75
0	15	0,0			
			0,25	15	3,75
0	30	0,5			
			0,5	15	7,50
0	45	0,5			
			0,45	15	6,75
0	60	0,4			
			0,4	15	6,00
0	75	0,4			
			0,3	15	4,50
0	90	0,2			
			0,2	15	3,00
0	105	0,2			
			0,2	15	3,00
0	120	0,2			
			0,1	15	1,50
0	135	0,0			
			0	15	0,00
0	150	0,0			
			0	15	0,00
0	165	0,0			
			0	15	0,00
0	180	0,0			
			0	15	0,00
0	195	0,0			
			0	15	0,00
0	210	0,0			
			0	15	0,00
0	225	0,0			
			0	15	0,00
0	240	0,0			
			0	15	0,00
0	255	0,0			
			0	15	0,00
0	270	0,0			
			0	15	0,00
0	285	0,0			
			0,05	15	0,75
0	300	0,1			
			0,1	15	1,50
0	315	0,1			
			0,1	15	1,50
0	330	0,1			
			0,1	15	1,50
0	345	0,1			
			0,05	15	0,75
0	360	0,0			
			0,05	15	0,75
0	375	0,1			
			0,1	15	1,50
0	390	0,1			
			0,1	15	1,50
0	405	0,1			
			0,1	15	1,50
0	420	0,1			
			0,05	15	0,75
0	435	0,0			
			0,05	15	0,75
0	450	0,1			
			0,05	15	0,75
0	465	0,0			
			0,1	15	1,50
0	480	0,2			
			0,2	15	3,00
0	495	0,2			

TABELA OBJĘTOŚCI NASYPU
Z DOKOPU

Zał. nr 3.2

Km	Hm	Powierzchnia	Średnia pow.	Odległość	Objętość
		m2	m2	m	m3
			0,2	15	3,00
0	510	0,2			
			0,1	15	1,50
0	525	0,0			
			0,1	14,75	1,48
0	539,75	0,2			
				539,75	**64**

TABELA POWIERZCHNI ZDJĘCIA HUMUSU

Zał. nr 4

ul. Kościelna

Kilometr	Hektometr	grub. 20 cm			
		Szerokość	Średnia szer.	Odległość	Powierzchnia
		m	m	m	m2
0	0	2,70			
			2,65	15,0	39,75
0	15	2,60			
			2,60	15,0	39,00
0	30	2,60			
			2,60	15,0	39,00
0	45	2,60			
			2,60	15,0	39,00
0	60	2,60			
			2,40	15,0	36,00
0	75	2,20			
			1,65	15,0	24,75
0	90	1,10			
			1,10	15,0	16,50
0	105	1,10			
			1,10	15,0	16,50
0	120	1,10			
			0,55	0,0	0,00
0	120	0,00			
			0,00	15,0	0,00
0	135	0,00			
			0,00	15,0	0,00
0	150	0,00			
			0,00	15,0	0,00
0	165	0,00			
			0,00	15,0	0,00
0	180	0,00			
			0,00	15,0	0,00
0	195	0,00			
			0,00	15,0	0,00
0	210	0,00			
			0,00	15,0	0,00
0	225	0,00			
			0,00	15,0	0,00
0	240	0,00			
			0,00	15,0	0,00
0	255	0,00			
			0,00	15,0	0,00
0	270	0,00			
			0,00	15,0	0,00
0	285	0,00			
			0,00	15,0	0,00
0	300	0,00			
			0,00	15,0	0,00
0	315	0,00			
			0,00	15,0	0,00
0	330	0,00			
			0,00	15,0	0,00
0	345	0,00			
			0,00	15,0	0,00
0	360	0,00			
			0,00	15,0	0,00
0	375	0,00			
			0,00	15,0	0,00
0	390	0,00			
			0,00	15,0	0,00
0	405	0,00			
			0,00	15,0	0,00
0	420	0,00			
			0,00	15,0	0,00
0	435	0,00			
			0,00	15,0	0,00
0	450	0,00			
			0,55	0,0	0,00
0	450	1,10			
			1,10	15,0	16,50
0	465	1,10			
			1,05	15,0	15,75

0	480	1,00			
0	495	1,20	1,10	15,0	16,50
0	510	1,10	1,15	15,0	17,25
0	525	1,10	1,10	15,0	16,50
0	539,75	1,10	1,10	14,8	16,23
				539,75	**349,23**

Zał. Nr 5

WYKAZ ROBÓT NA ZJAZDACH I DROGACH BOCZNYCH


ul. Kościelna

L.p	Lokalizacja	Strona			Roboty ziemne		Krawężnik betonowy najazdowy 15x22cm	Obrzeże betonowe 8x30cm
			Betonowa kostka brukowa gr. 8 cm na podsypce cement.-piask. grub. 5 cm	Podbudowa zasadnicza z mieszanki niezwiązanej z kruszywem C50/30 stab. mech. grub. 20 cm	Wykop	Nasyp		
			[m2]	[m2]	[m3]	[m3]	[mb]	[mb]
1	0+005.5	LEWA	16,0	16,0	3,0	0,8	5,0	14,0
2	0+017.0	LEWA	16,0	16,0	3,0	0,8	5,0	14,0
3	0+035.5	LEWA	18,0	18,0	3,5	1,0	5,5	14,0
4	0+064.5	PRAWA	12,5	12,5	2,5	0,5	6,5	11,0
5	0+070.5	LEWA	15,5	15,5	3,0	0,5	6,0	12,0
6	0+081.0	LEWA	13,0	13,0	2,5	0,5	5,5	12,0
7	0+098.5	PRAWA	9,0	9,0	2,0	0,5	5,5	9,0
8	0+103.5	LEWA	8,0	8,0	1,5	0,5	5,0	7,0
9	0+107.5	LEWA	8,0	8,0	1,0	0,5	5,0	7,0
10	0+112.5	PRAWA	13,0	13,0	2,5	0,5	5,5	11,0
11	0+127.5	PRAWA	15,0	15,0	3,0	0,5	6,0	12,0
12	0+134.5	LEWA	9,0	9,0	1,5	0,5	5,5	12,0
13	0+142.5	PRAWA	9,0	9,0	1,5	0,5	5,0	7,0
14	0+146.5	PRAWA	9,0	9,0	1,5	0,5	5,0	7,0
15	0+151.5	LEWA	9,0	9,0	1,5	0,5	5,5	9,0
16	0+157.0	LEWA	9,0	9,0	1,5	0,5	5,5	9,0
17	0+168.5	LEWA	9,0	9,0	1,5	0,5	5,5	9,0
18	0+171.0	PRAWA	13,0	13,0	2,5	0,5	7,0	9,0
19	0+179.0	LEWA	9,5	9,5	2,0	0,5	5,5	9,0
20	0+186.0	PRAWA	12,0	12,0	2,0	0,5	6,5	10,0
21	0+194.5	LEWA	9,0	9,0	1,5	0,5	5,0	10,0
22	0+199.0	LEWA	9,0	9,0	1,5	0,5	5,0	10,0
23	0+201.5	PRAWA	9,5	9,5	1,5	0,5	5,5	9,0
24	0+205.0	LEWA	9,5	9,5	2,0	0,5	5,0	9,0
25	0+216.0	PRAWA	10,5	10,5	2,0	0,5	6,0	10,0

26	0+228.0	LEWA	11,0	11,0	2,0	0,5	4,5	10,0
27	0+230.5	PRAWA	10,5	10,5	2,0	0,5	6,0	10,0
28	0+242.0	LEWA	10,0	10,0	1,5	0,5	5,5	9,0
29	0+245.0	PRAWA	9,5	9,5	1,5	0,5	5,0	9,0
30	0+249.5	PRAWA	9,5	9,5	1,5	0,5	5,0	9,0
31	0+257.5	LEWA	10,0	10,0	2,0	0,5	5,5	10,0
32	0+260.5	PRAWA	11,0	11,0	2,0	0,5	5,5	10,0
33	0+266.5	PRAWA	11,0	11,0	2,0	0,5	5,5	10,0
34	0+274.0	LEWA	8,5	8,5	1,5	0,4	5,5	9,0
35	0+292.0	LEWA	11,5	11,5	2,0	0,6	6,5	10,0
36	0+302.0	PRAWA	17,5	17,5	3,0	0,9	6,0	13,0
37	0+307.5	PRAWA	17,5	17,5	3,5	0,9	6,0	13,0
38	0+320.5	LEWA	9,5	9,5	2,0	0,5	5,5	9,0
39	0+326.5	PRAWA	24,0	24,0	4,5	1,2	7,5	15,0
40	0+337.5	LEWA	9,0	9,0	1,5	0,5	6,5	7,0
41	0+340.0	PRAWA	17,5	17,5	3,5	0,9	6,0	13,0
42	0+341.5	LEWA	9,0	9,0	1,5	0,5	6,5	7,0
43	0+345.0	LEWA	9,0	9,0	1,5	0,5	6,5	7,0
44	0+349.5	PRAWA	15,5	15,5	3,0	0,8	5,5	15,0
45	0+371.0	PRAWA	17,5	17,5	3,5	0,9	6,0	15,0
46	0+390.5	PRAWA	15,5	15,5	3,0	0,8	5,0	12,0
47	0+391.5	LEWA	7,0	7,0	1,5	0,4	5,0	8,0
48	0+394.5	PRAWA	15,5	15,5	3,0	0,8	5,0	12,0
49	0+395.5	LEWA	8,5	8,5	1,5	0,4	5,0	10,0
50	0+439.5	PRAWA	15,5	15,5	3,0	0,8	5,5	13,0
51	0+451.5	PRAWA	13,5	13,5	3,5	0,7	5,5	11,0
52	0+453.0	LEWA	14,5	14,5	3,0	0,7	5,5	12,0
53	0+464.5	PRAWA	15,0	15,0	3,0	0,8	6,5	12,0
54	0+467.0	LEWA	15,5	15,5	3,0	0,8	5,5	13,0
55	0+484.5	PRAWA	9,5	9,5	2,0	0,5	6,0	10,0
56	0+500.5	PRAWA	11,5	11,5	2,0	0,6	6,0	10,0
57	0+537.5	PRAWA	14,5	14,5	3,0	0,7	5,0	10,0
RAZEM			**684,5**	**684,5**	**128,5**	**33,7**	**320,0**	**595,0**

ul. Mickiewicza								
1	0+017.0	LEWA	7,0	7,0	2,0	0,5	6,0	8,0
RAZEM			**7,0**	**7,0**	**2,0**	**0,5**	**6,0**	**8,0**

ul. Łazienna								
1	0+023.0	PRAWA	4,0	4,0	1,5	0,5	6,0	8,0
RAZEM			**4,0**	**4,0**	**1,5**	**0,5**	**4,0**	**6,0**

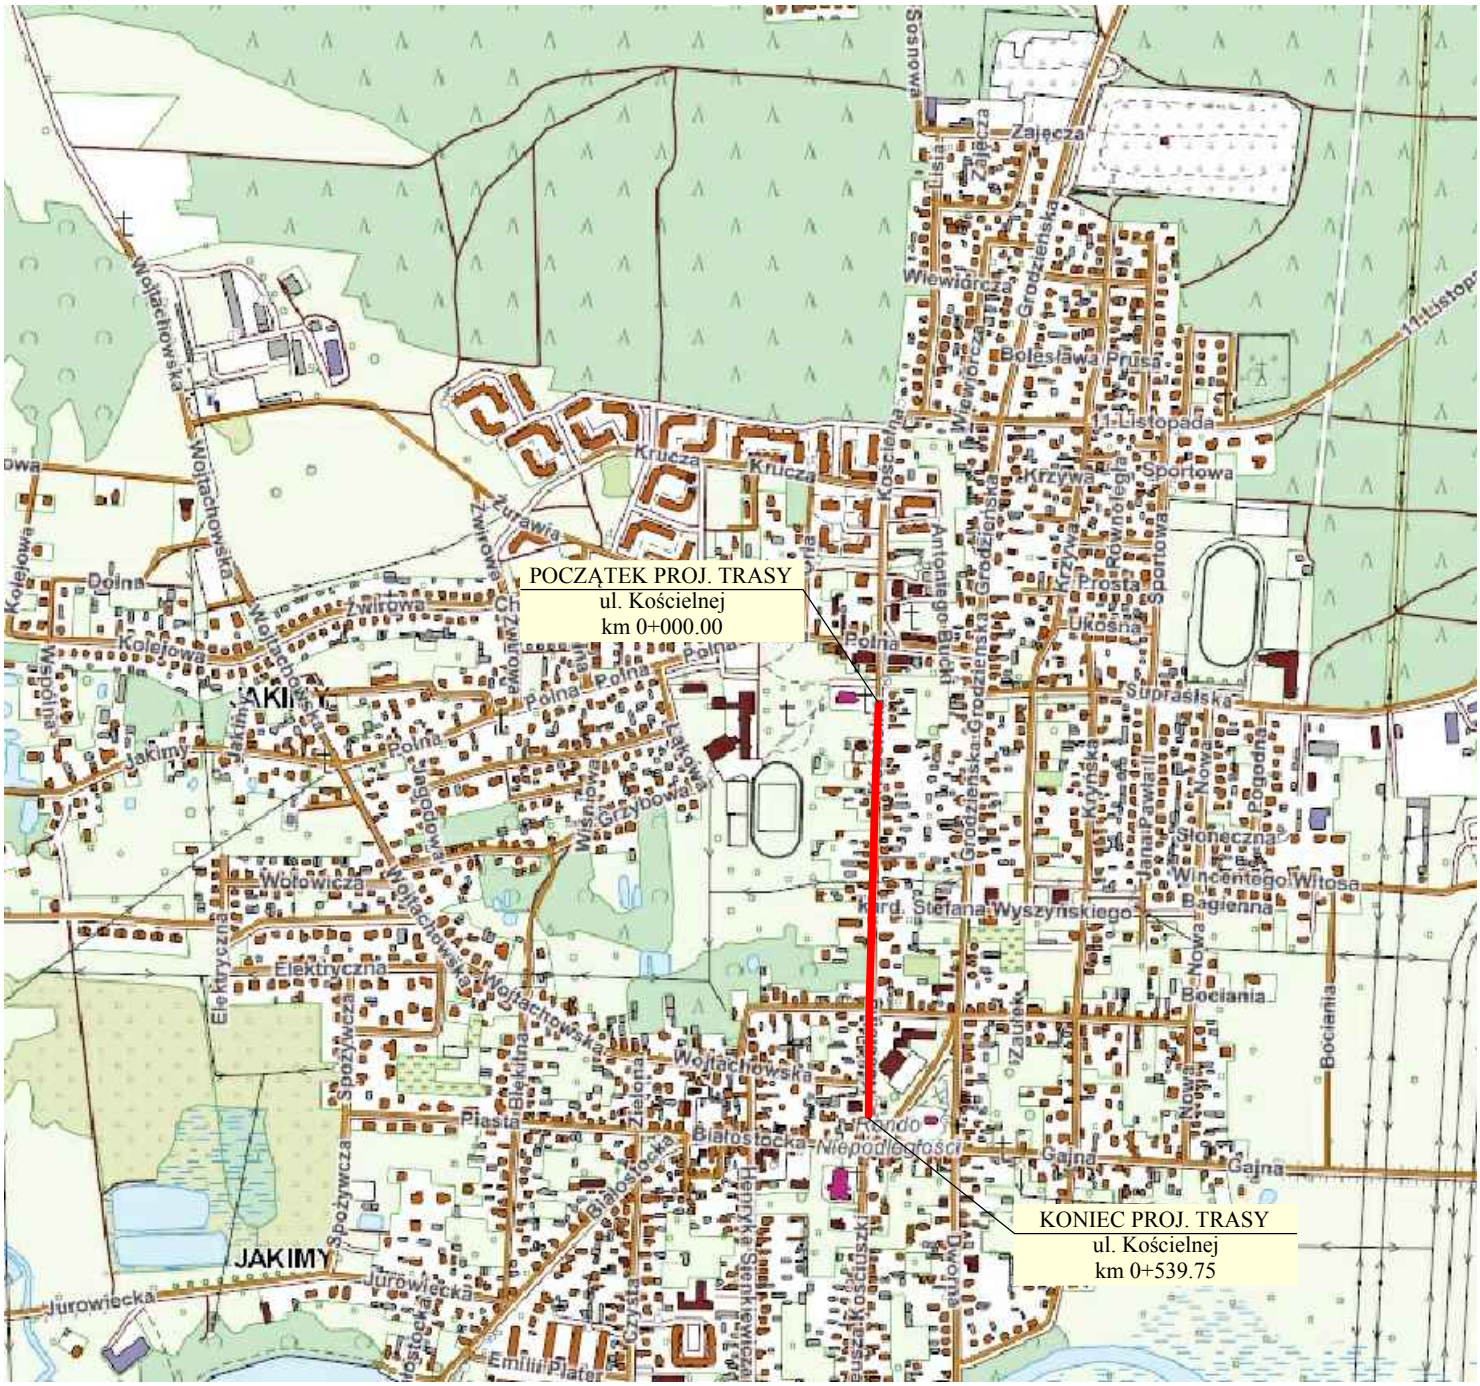

Drogowskaz s.c.	M. Gwiazdowski, A. Sosnowski ul. Elewatorska 13C, 15-620 Białystok tel. 85 652 06 80, e-mail: drogowskaz-sc@o2.pl	
Stadium : P.W.	Nazwa rysunku: Plan orientacyjny	Rysunek nr: 1
Skala : 1:10 000	Obiekt: Rozbudowa drogi gminnej nr 105325B ul. Kościelnej w m.Wasilków wraz z budową i przebudową urządzeń towarzyszącej infrastruktury technicznej oraz rozbiórką budynku mieszkalnego jednorodzinnego.	Data : 13.01.2025
BRANŻA DROGOWA		
Projektant:		
Imię i nazwisko nr upr.:		Podpis:
mgr inż. Adam Sosnowski Bł 45/02		



Budynki i pomieszczenia wyodrębnione trwałymi trwałymi na stałe granicami:		0 m
Budynki i pomieszczenia wyodrębnione trwałymi granicami:		ok. 1 m
Inne oznaczenia:	ok. 1 m	





Potwierdzam zgodność z oryginałem mapy do celów projektowych

Signed by: Podpisano przez: Jarosław Kapica
Date / Data: 2025.01.13 09:13





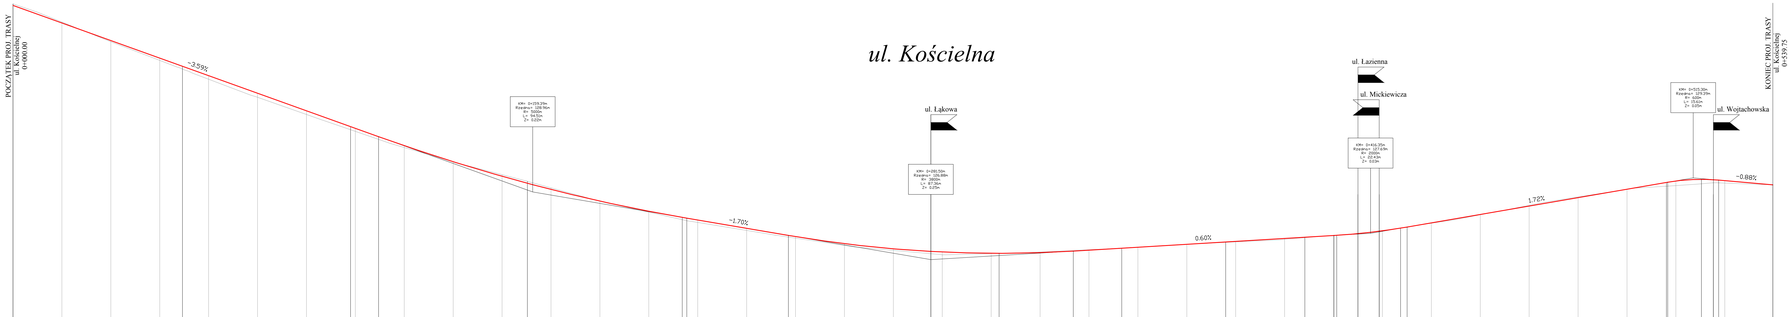
ul. Kościelna
POCZĄTEK PROJ. TRASY
ul. Kościelnej
0+000.00
~3.59%
~1.70%
0.60%
1.72%
~0.88%
KONIEC PROJ. TRASY
ul. Kościelnej
0+539.75
ul. Łakowa
ul. Łazienna
ul. Mickiewicza
ul. Wojtachowska
KR= 0+253.29m
Kąt=29.10gon
T= 74.02m
L= 84.52m
T= 0.03m
KR= 0+351.59m
Kąt=29.10gon
R= 350m
T= 91.56m
T= 0.25m
KR= 0+414.20m
Kąt=29.10gon
R= 250m
L= 87.41m
T= 0.27m
KR= 0+515.30m
Kąt=29.10gon
R= 350m
L= 73.61m
T= 0.27m


P.P.=125.00

| | | |


Przekrój nr 1- ul. Kościelna
od km 0+000 do km 0+281.5

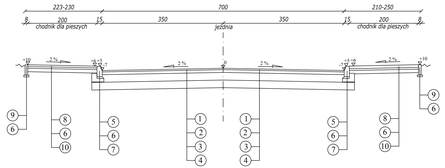


Przekrój nr 2 - ul. Kościelna
od km 0+281.5 do km 0+432.0

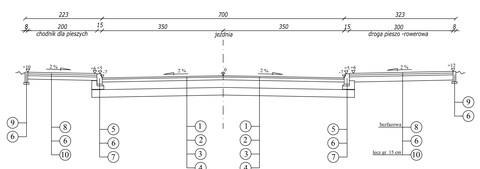


Przekrój nr 3 - ul. Kościelna
od km 0+429.0 do km 0+539.75

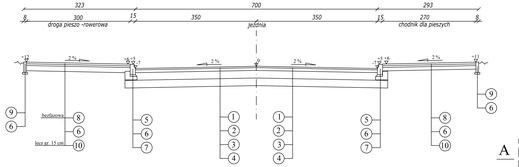


Przekrój nr 4- drogi boczne

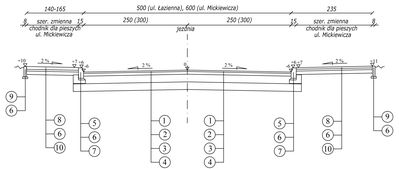


SZCZEGÓŁ ZJAZDÓW ZWYKŁYCH

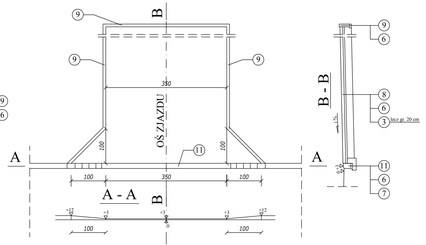

SZCZEGÓŁ KONSTRUKCYJNY
PROGU ZWALNIAJĄCEGO (1 szt.) - km 0+089.70

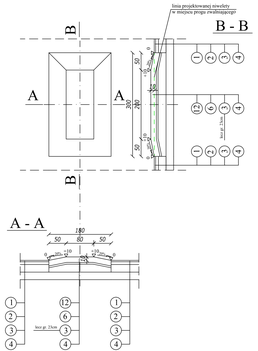

SZCZEGÓŁ KONSTRUKCYJNY
SKRZYŻOWANIA WYNIESIONEGO

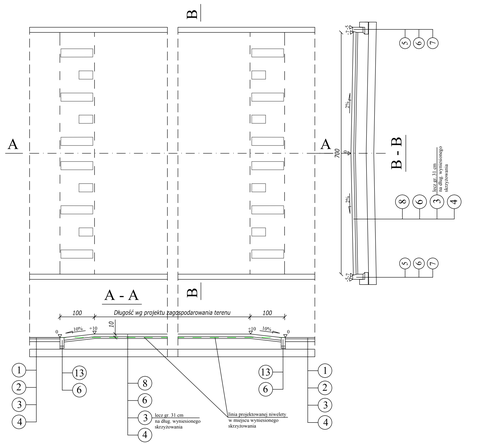


LEGENDA:

1. warstwa ścieralna z betonu asfaltowego grub. 4 cm
2. warstwa wiążąca z betonu asfaltowego grub. 8 cm
3. podbudowa zasadnicza z mieszanki niezwiązanej z kruszywem $C_{50/30}$ stabilizowanej mechanicznie grub. 22 cm
4. warstwa mrozoochronna z kruszywa stabilizowanego cementem $C_{1,5/2,0}$ grub. 22 cm
5. krawężnik betonowy 15x30 cm
6. podsypka cementowo-piaskowa grub. 5 cm
7. ława betonowa z oporem
8. kostka betonowa brukowa grub. 8 cm
9. obrzeże betonowe 8x30 cm
10. podbudowa z mieszanki niezwiązanej z kruszywem C_{NR} stabilizowanej mechanicznie grub. 10 cm
11. krawężnik najazdowy 15x22 cm
12. kostka kamienna grub. 15/17 cm
13. opornik betonowy 12x25cm


M. Gwiazdowski, A. Sosnowski
ul. Elewatorska 13C, 15-620 Białystok
tel. 85 652 06 80, e-mail: drogowskaz-sc@o2.pl

Stadium: P.W.	Nazwa rysunku: Przekroje konstrukcyjne	Rysunek nr: 4
Skala: 1:50	Obiekt: Rozbudowa drogi gminnej nr 105325B ul. Kościelnej w m. Wasiłków wraz z budową i przebudową urządzeń infrastruktury technicznej oraz rozbiórką budynku mieszkalnego jednorodzinnego.	Data: 13.01.2025
	BRANŻA DROGOWA	
Projektant: inż. tech. konstr. nr upr. mgr inż. Adam Sosnowski IR 45/02		Podpis:

POCZĄTEK PROJ. TRASY
ul. Kościelna
KM 0+000.00

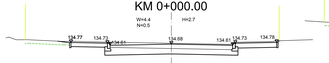


KM 0+015.00

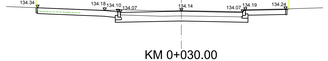

KM 0+030.00




KM 0+045.00

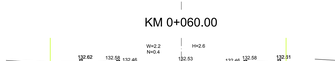


KM 0+060.00


KM 0+075.00

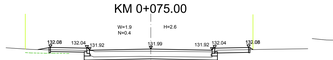

KM 0+090.00

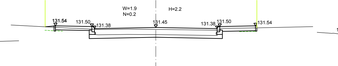

KM 0+105.00

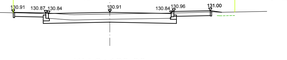


KM 0+120.00




KM 0+135.00

KM 0+150.00

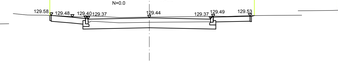

KM 0+165.00

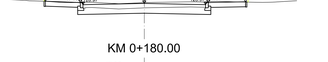

KM 0+180.00



KM 0+195.00



KM 0+210.00

KM 0+225.00



KM 0+240.00



KM 0+255.00




KM 0+270.00




KM 0+285.00

KM 0+300.00

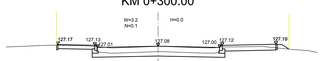

KM 0+315.00

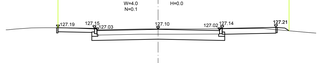

KM 0+330.00




KM 0+345.00




KM 0+360.00


KM 0+375.00

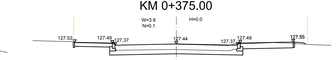


KM 0+390.00

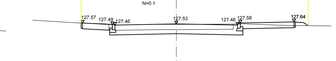

KM 0+405.00

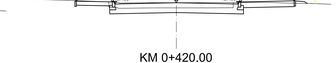


KM 0+420.00

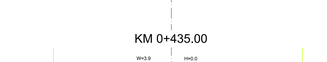


KM 0+435.00


KM 0+450.00

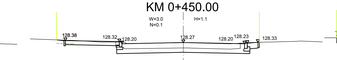

KM 0+465.00

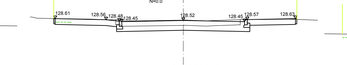

KM 0+480.00

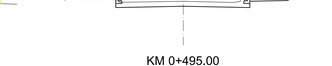

KM 0+495.00



KM 0+510.00

KM 0+525.00



KONIEC PROJ. TRASY
ul. Kościelna
KM 0+539.75



LEGENDA:
W - powierzchnia wykopu z gruntu rodzimego
N - powierzchnia nasypu z gruntu rodzimego
H - szerokość zdjęcia ziemi urodzajnej (humusu)

Drogowskaz
M. Gwiazdowski, A. Sosnowski
ul. Elewatorska 13/22, 15-620 Białystok
tel. (085) 652 06 80, e-mail: drogowskaz-w@o2.pl

Stadium: P.W.	Nazwa rysunku: Przekroje poprzeczne	Rysunek nr: 5
Skala: 1:100	Obiekt: Rozbudowa drogi gminnej nr 105235B ul. Kościelnej w m. Wasiłków wraz z budową i przebudową urządzeń towarzyszącej infrastruktury technicznej oraz rozbiórką budynku mieszkalnego jednorodzinnego.	Data: 13.01.2025
	BRANŻA - DROGOWA	
Projektował: inż. Adam Sosnowski nr upr.		Podpis:
Sprawdził: mgr inż. Adam Sosnowski nr upr. 69/63/92		