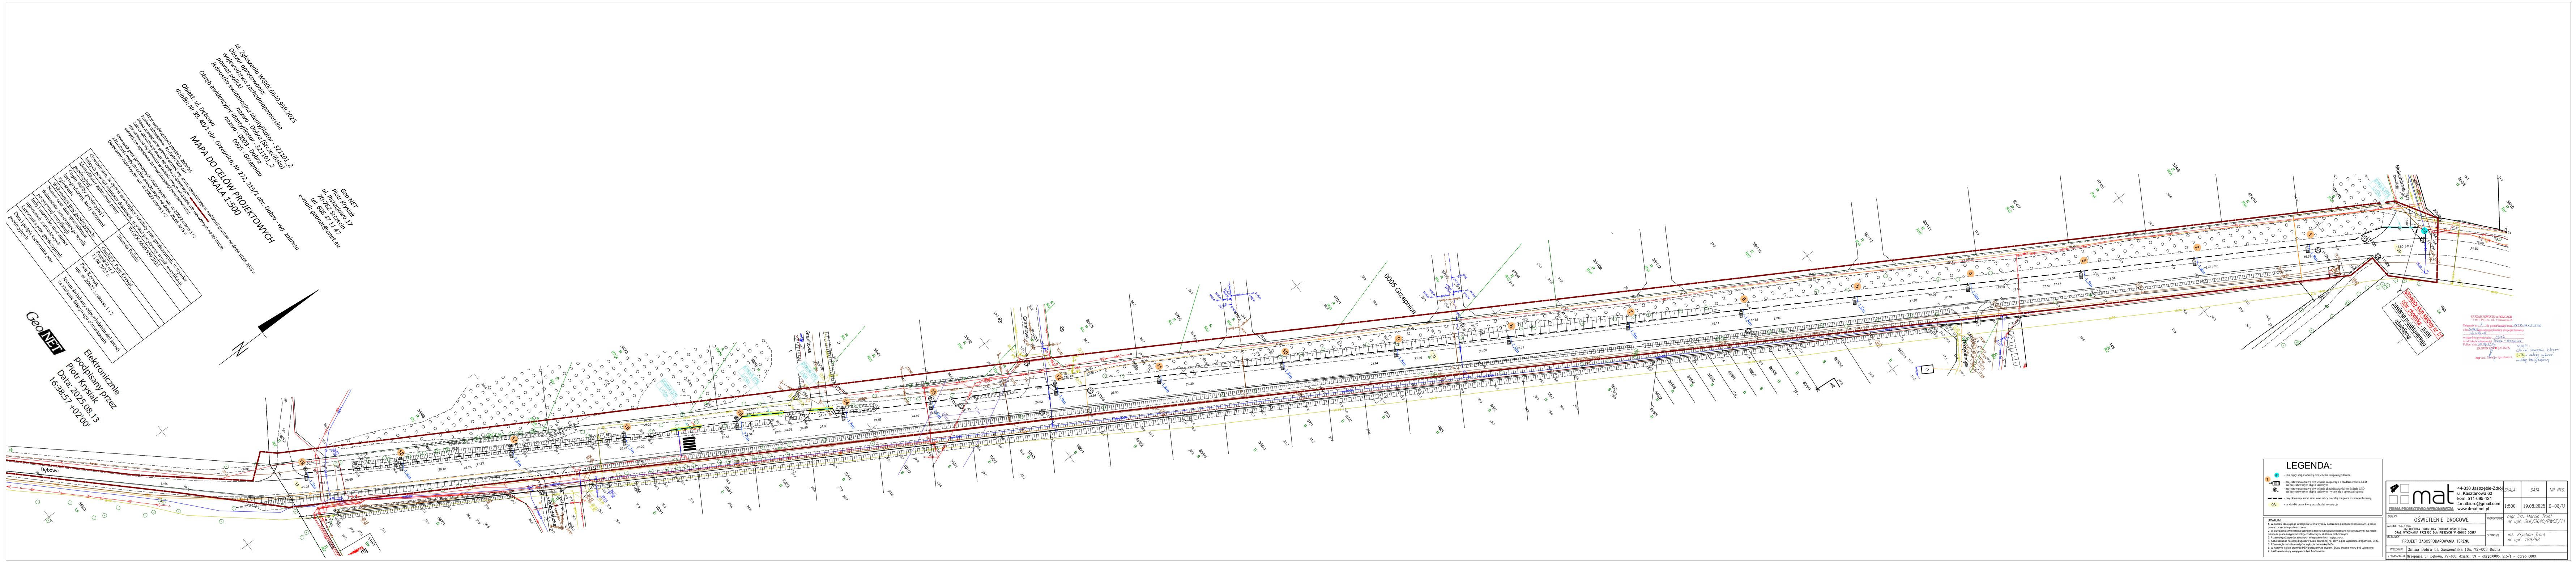
Geo NET
Geo NET
MAPA DO CELÓW PROJEKTOWYCH
SKALA 1:500
Mapa zawiera: Inne informacje
