


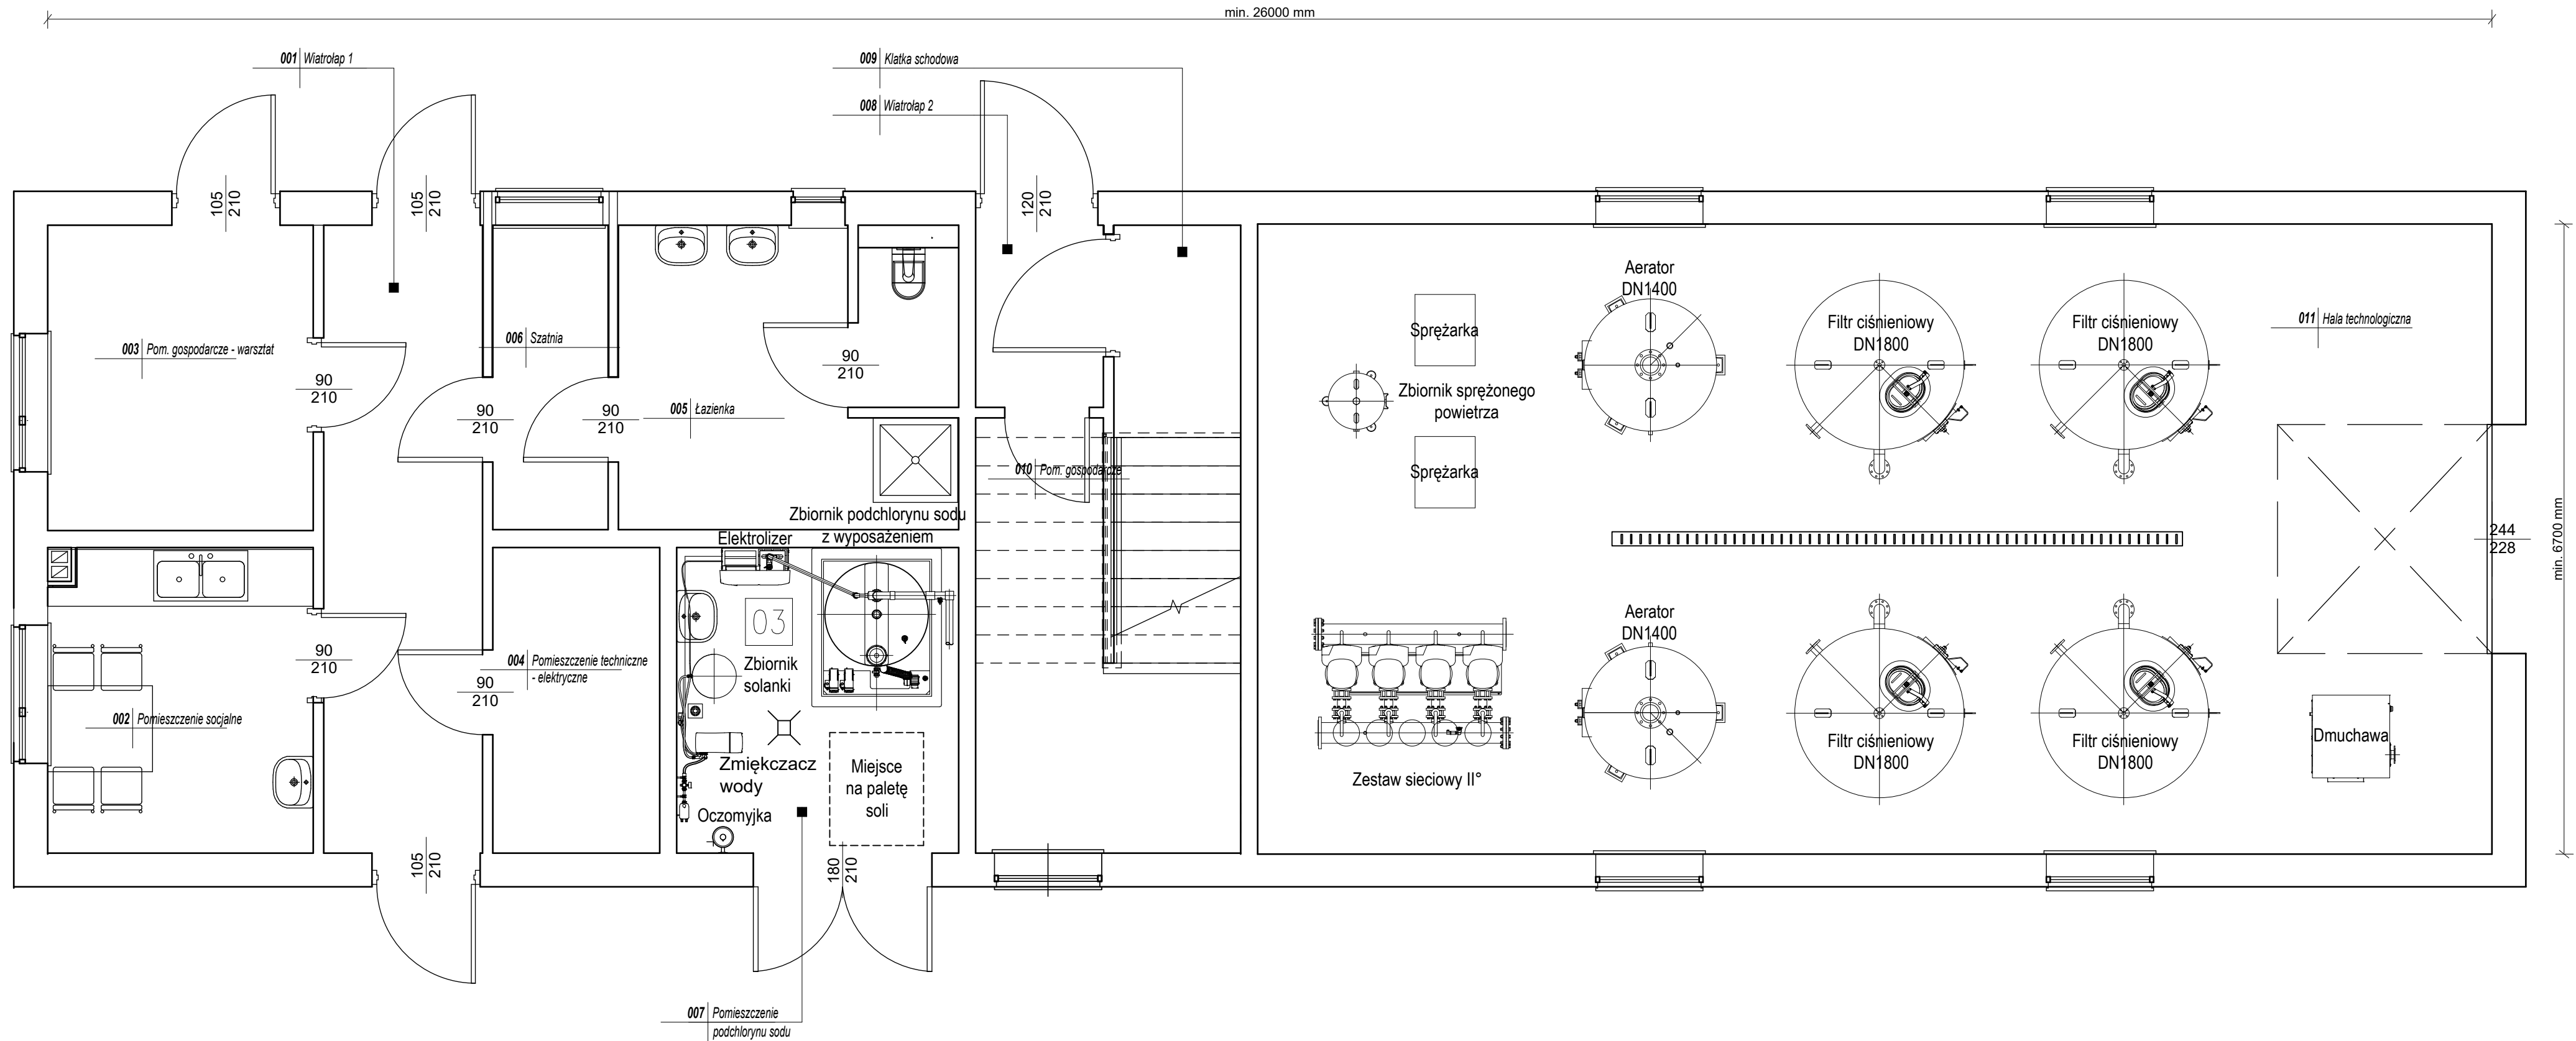

Zadanie inwestycyjne: „Modernizacja ujęć wody poprzez budowę, rozbudowę i przebudowę Stacji Uzdatniania Wody Spytkowice-Kępki”						
Obiekt: STACJA UZDATNIANIA WODY	Skala	_____	Data	Nazwisko	Uprawnienia	Podpis
	1:50	Opracował	07.2025	S. Kosińska	-	
		Opracował	07.2025	M. JANIK	-	
		Kierownik	07.2025	D. KOŚCIAŃSKI	-	
Przedmiot rysunku: BUDYNEK TECHNICZNO-SOCJALNY - STACJI UZDATNIANIA WODY RZUT PARTERU	Stadium	Zmiana				
	PFU	Zamawiający: GMINA SPYTKOWICE ul. Zamkowa 12, 34-116 Spytkowice				
	Branża: SANITARNA		Nr rysunku: D-956-S-000-102-A		Nr umowy: 956/2025	
						BIURO PROJEKTÓW GOSPODARKI WODNO-ŚCIEKOWEJ sp. z o.o. 44-101 GLIWICE, UL. SIENKIEWICZA 10, TEL. (032) 231 00 81