




PIWNICA Mewa D

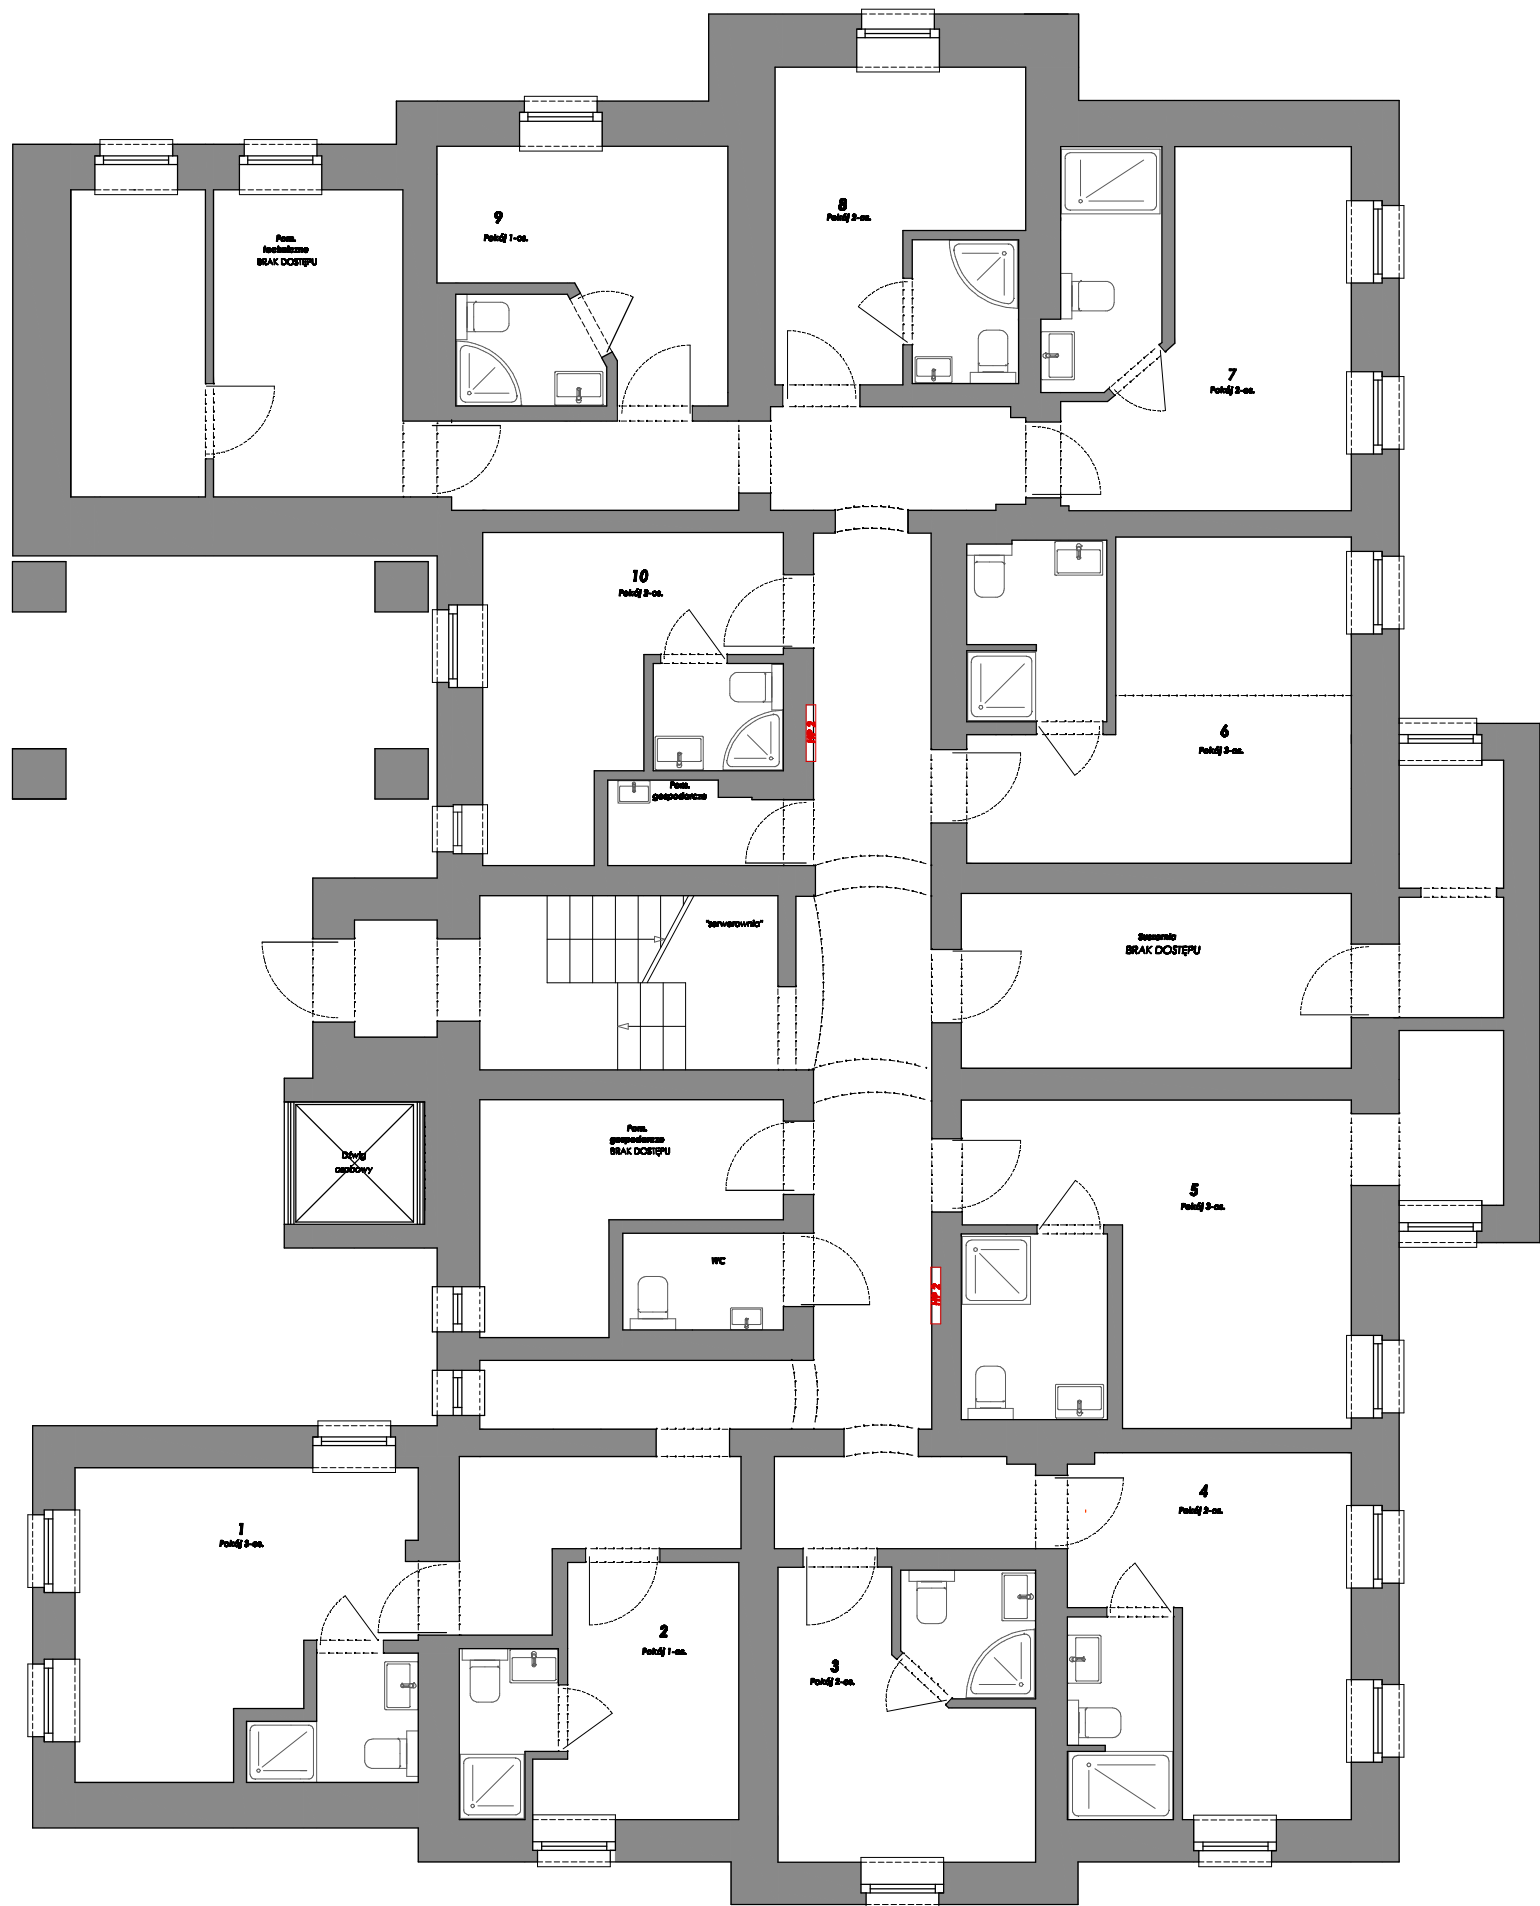

PARTER Mewa D

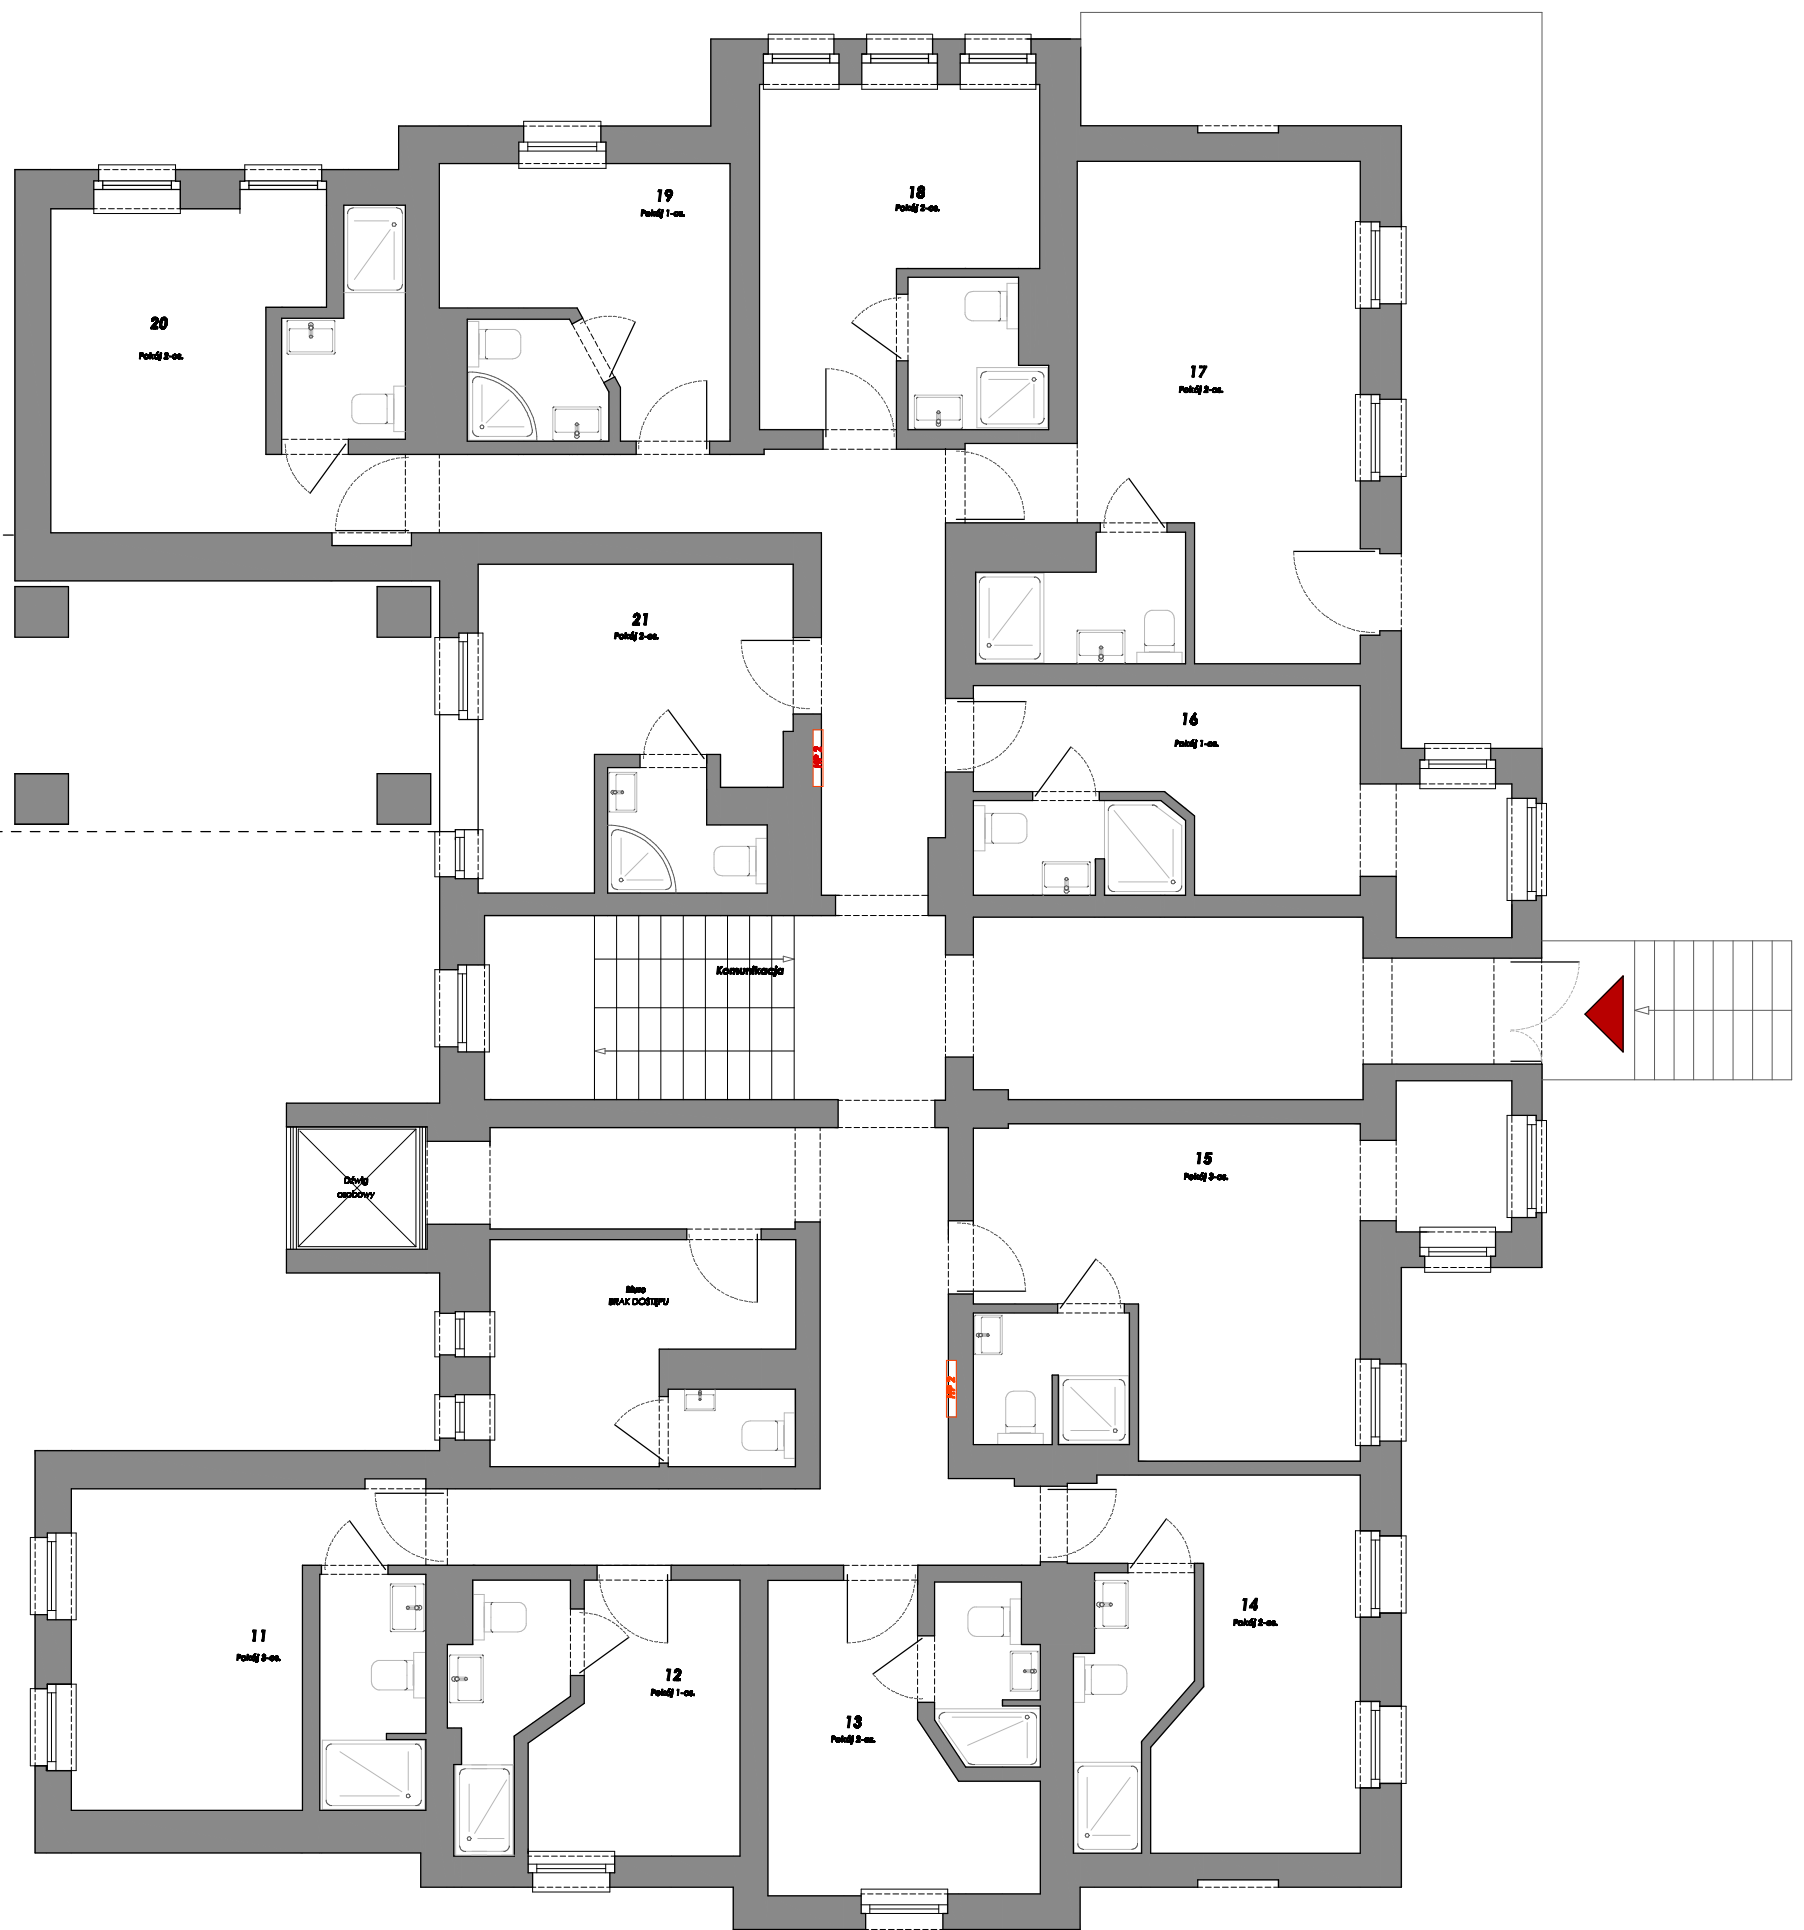

1 PIĘTRO Mewa D

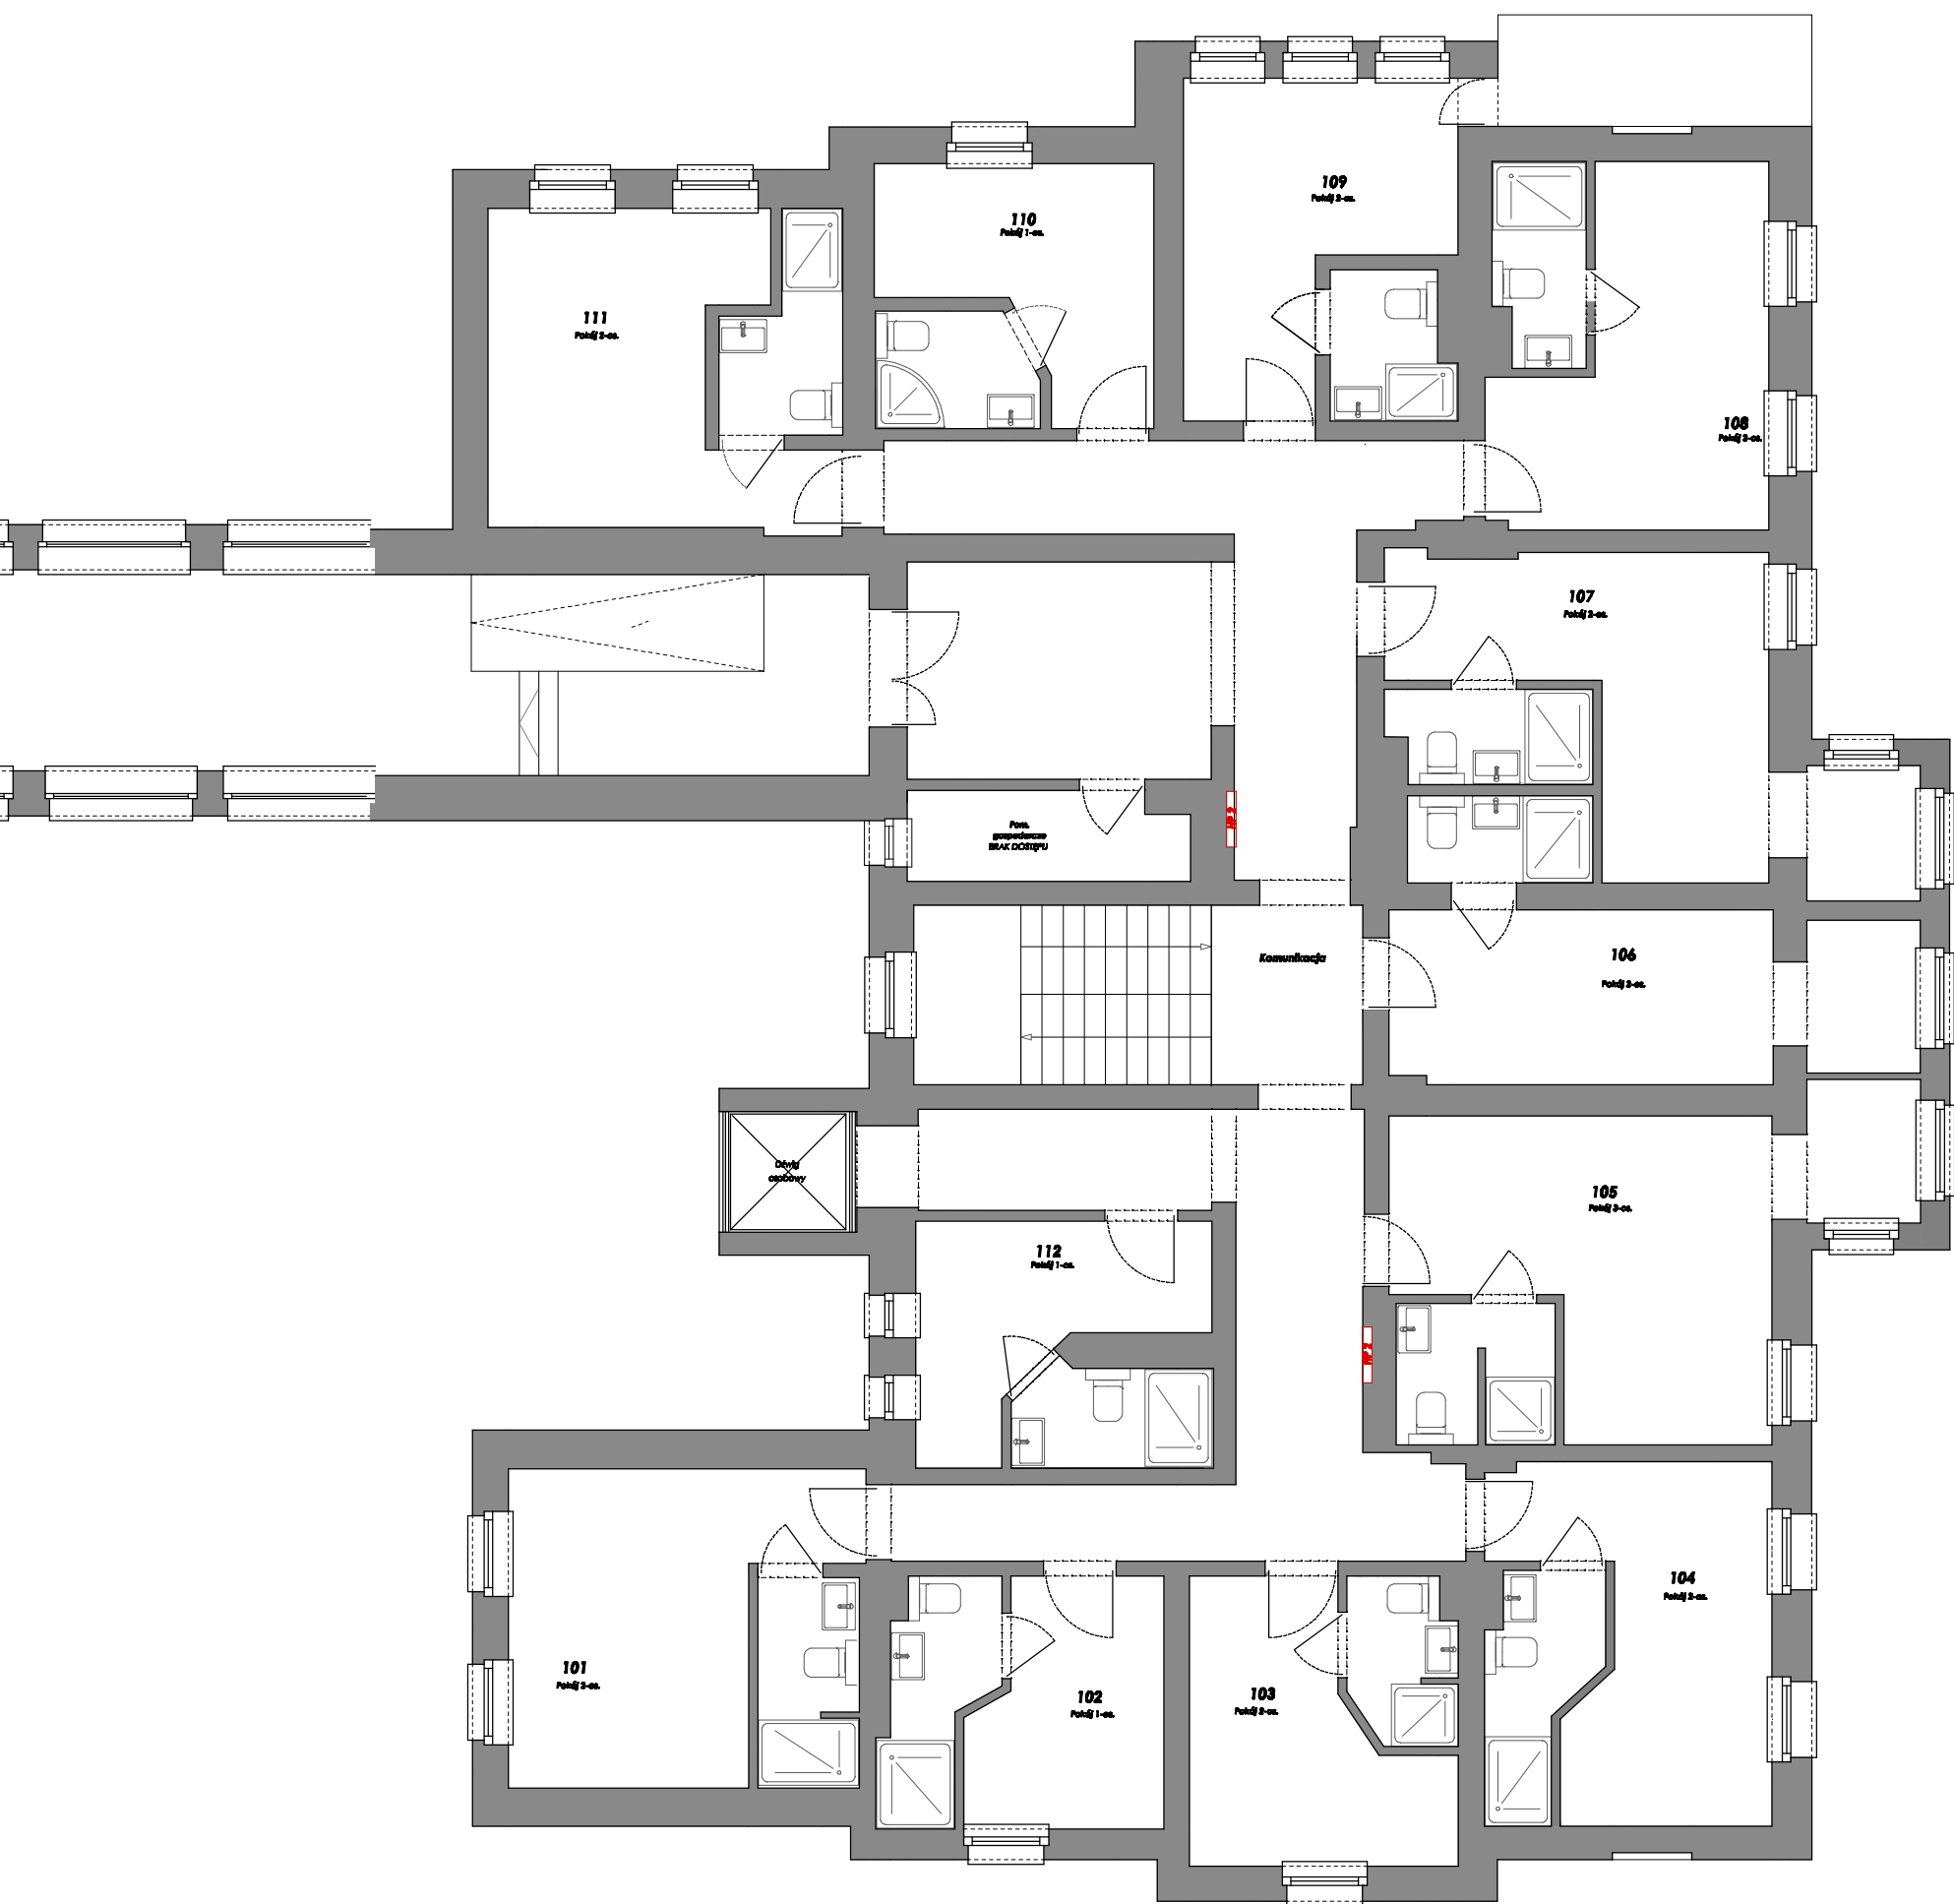

2 PIĘTRO Mewa D

