MAPA DO CELÓW PROJEKTOWYCH

Woj.	***opolskie***
Powiat:	***kędzierzyńsko-kozielski***
Jednostka ewid:	***Reńska Wieś 160306_2***
Obręb:	***GIERAŁTOWICE 0030***
Działka:	***396/11***
Ulica:	***Strażaków***
Układ:	***poziomy 2000, wysokościowy PL-EVRF2007***
ID:	***G.6640.1.1442.2025***
Skala:	***1:500***

Data aktualizacji mapy: ***22.10.2025***

Niniejsza mapa została wykonana bez ustalenia obciążeń dotyczących służebności gruntowych.

Wykazane na niniejszej mapie granice nieruchomości nie określono z wymaganą dokładnością. Niniejsza mapa może służyć do projektowania obiektów budowlanych i liniowych.

Dodatkowe rzędne terenu oznaczone krzyżykiem, wkreślono wyłącznie na mapę do celów projektowych na potrzeby projektowe i nie stanowią one treści BDOT500 oraz mapy zasadniczej

Oświadczam że niniejszy dokument został opracowany w wyniku prac geodezyjnych i kartograficznych, których rezultaty zawiera operat techniczny pozytywnie zweryfikowany. Jednocześnie informuje, że jestem świadomy odpowiedzialności karnej za złożenie fałszywego oświadczenia.

Identyfikator zgłoszenia prac geodezyjnych	**G.6640.1.1442.2025**
Organ służby geodezyjnej, który otrzymał zgłoszenie	**Starosta Kędzierzyńsko-Kozielski**
Wykonawca prac geodezyjnych	**BIURO USŁUG Geodezyjno-Kartograficznych inż. Jan SCHATT 47-200 Kędzierzyn Koźle ul. Piastowska 15 a tel./fax [077] 482-3501 NIP 749-107-11-99**
Nr oraz data sporządzenia dokumentu zawierającego wynik pozytywnej weryfikacji	**Operat techniczny P.1603.2025.1416 na podstawie protokołu weryfikacji nr 1 z dnia 2.12.20205**
Imię i nazwisko oraz nr uprawnień zawodowych kierownika prac	

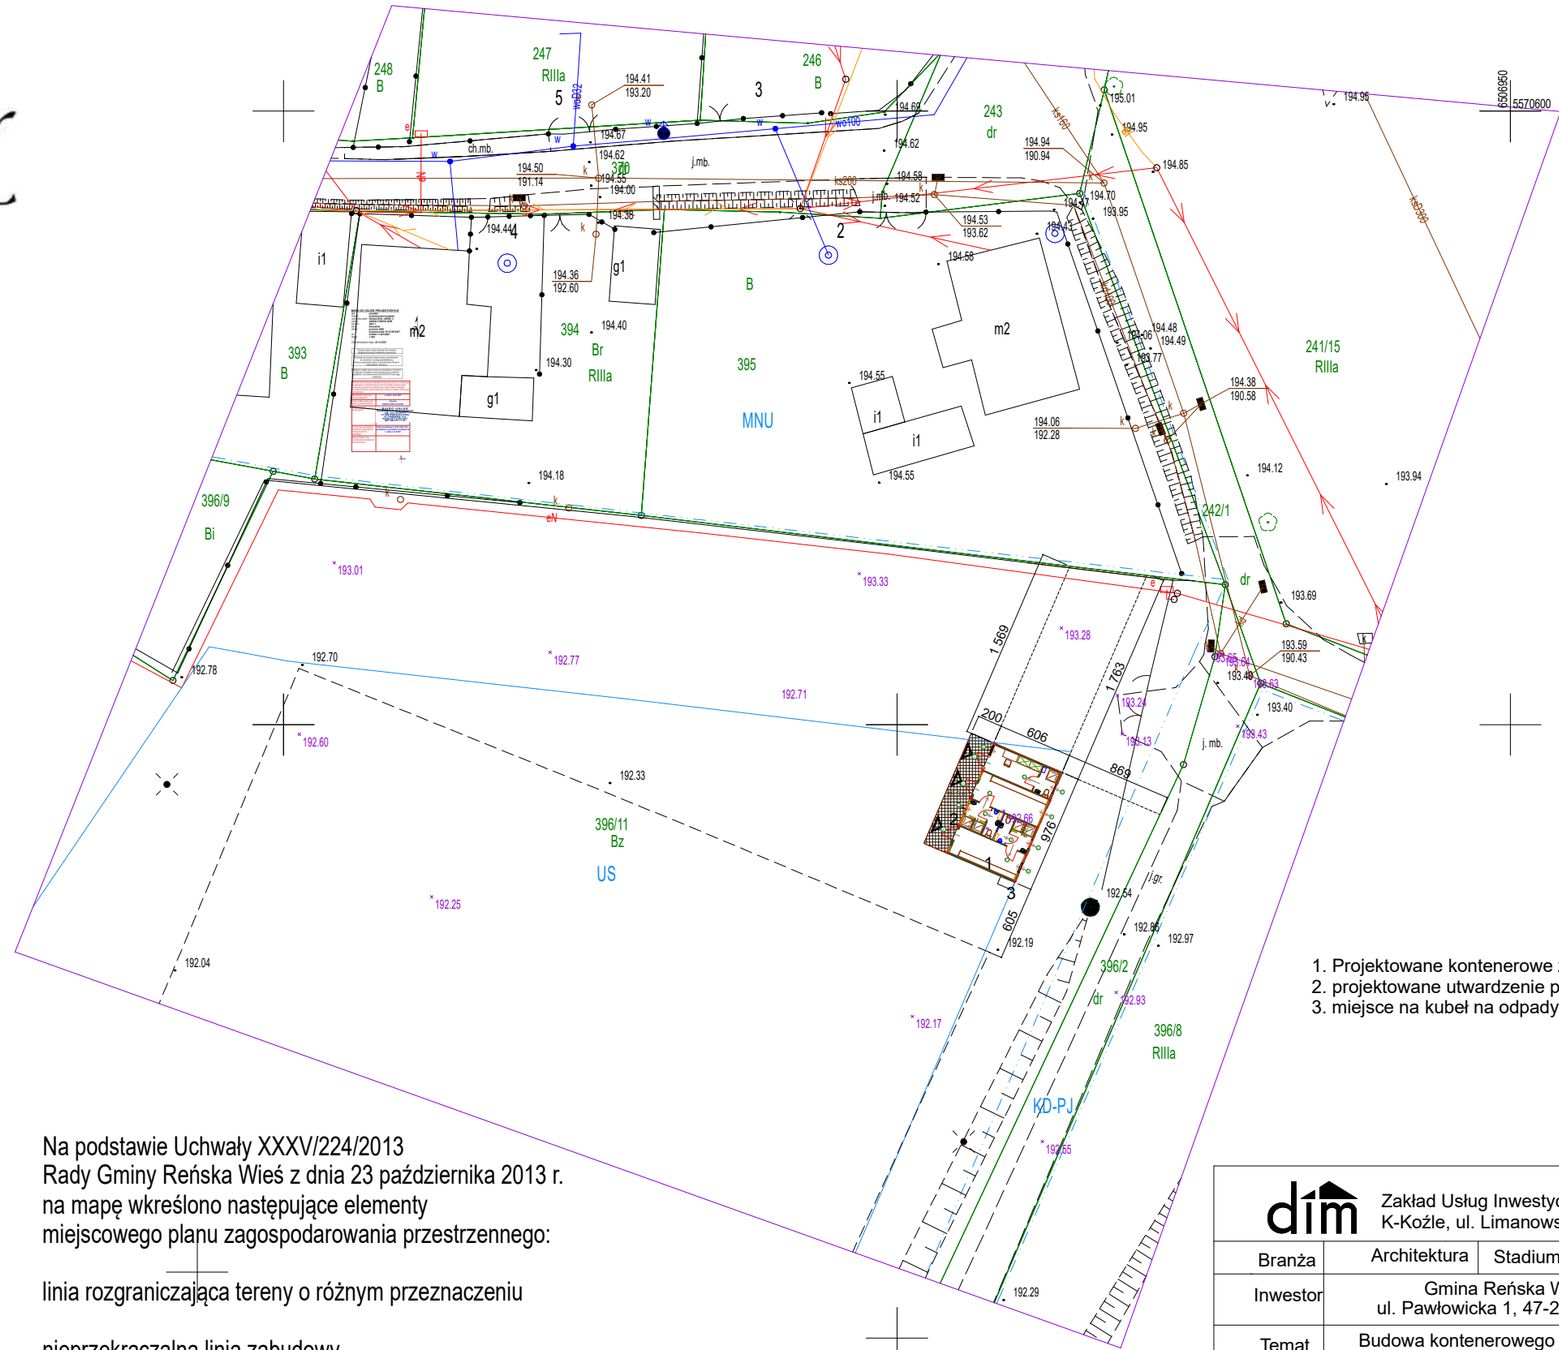

1. Projektowane kontenerowe zaplecze socjalne
2. projektowane utwardzenie przed budynkiem
3. miejsce na kubeł na odpady

Na podstawie Uchwały XXXV/224/2013
Rady Gminy Reńska Wieś z dnia 23 października 2013 r.
na mapę wkreślono następujące elementy
miejscowego planu zagospodarowania przestrzennego:

linia rozgraniczająca tereny o różnym przeznaczeniu

nieprzekraczalna linia zabudowy

MN/U - tereny zabudowy mieszkaniowo-usługowej

US - tereny rekreacji i sportu

KD-PJ - tereny publicznych ciągów pieszo-jezdnych

GEODETA UPRAWNIONY
inż. Jan SCHATT
Nr upr. 16064
ul. Archimedesa 15, tel. 624-222
47-200 KĘDZIERZYN-KOŹLE

Signed by / Podpisano przez:

Jan Schatt

Date / Data: 2025-12-02 12:39

dim	Zakład Usług Inwestycyjnych DIM sp. z o.o. K-Koźle, ul. Limanowskiego 1 tel. 4824800		
Branża	Architektura	Stadium	PB
Inwestor	Gmina Reńska Wieś ul. Pawłowicka 1, 47-208 Renska Wieś		
Temat	Budowa kontenerowego zaplecza socjalnego na boisku sportowym		
Adres	Gierałtowice, ul, Strażaków dz nr 396/11	20 listopada 2025 Skala 1:500	
Temat rys.	**Zagospodarowanie działki**		
Autor	Urszula Jahn upr.nr53/01/Op		Rys. nr
sprawdzający	Izabela Krycińska upr.nr 77/2001		