MAPA DO CELÓW PROJEKTOWYCH

Woj. ***opolskie***
Powiat: ***kędzierzyńsko-kozielski***
Jednostka ewid: ***Reńska Wieś 160306_2***
Obręb: ***GIERAŁTOWICE 0030***
Działka: ***396/11***
Ulica: ***Strażaków***
Układ: ***poziomy 2000, wysokościowy PL-EVRF2007***
ID: ***G.6640.1.1442.2025***
Skala: ***1:500***

Data aktualizacji mapy: ***22.10.2025***

Niniejsza mapa została wykonana bez ustalenia obciążeń dotyczących służebności gruntowych.

Wykazane na niniejszej mapie granice nieruchomości nie określono z wymaganą dokładnością. Niniejsza mapa może służyć do projektowania obiektów budowlanych i liniowych.

Dodatkowe rzędne terenu oznaczone krzyżykiem, wkreślono wyłącznie na mapę do celów projektowych na potrzeby projektowe i nie stanowią one treści BDOT500 oraz mapy zasadniczej

Oświadczam że niniejszy dokument został opracowany w wyniku prac geodezyjnych i kartograficznych, których rezultaty zawiera operat techniczny pozytywnie zweryfikowany. Jednocześnie informuje, że jestem świadomy odpowiedzialności karnej za złożenie fałszywego oświadczenia.

Identyfikator zgłoszenia prac geodezyjnych	G.6640.1.1442.2025
Organ służby geodezyjnej, który otrzymał zgłoszenie	Starosta Kędzierzyńsko-Kozielski
Wykonawca prac geodezyjnych	BIURO USŁUG Geodezyjno-Kartograficznych inż. Jan SCHATT 47-200 Kędzierzyn Koźle ul. Piastowska 15 a tel./fax [077] 482-3501 NIP 749-107-11-99
Nr oraz data sporządzenia dokumentu zawierającego wynik pozytywnej weryfikacji	Operat techniczny P.1603.2025.1416 na podstawie protokołu weryfikacji nr 1 z dnia 2.12.2025
Imię i nazwisko oraz nr uprawnień zawodowych kierownika prac	

5570500 5570600

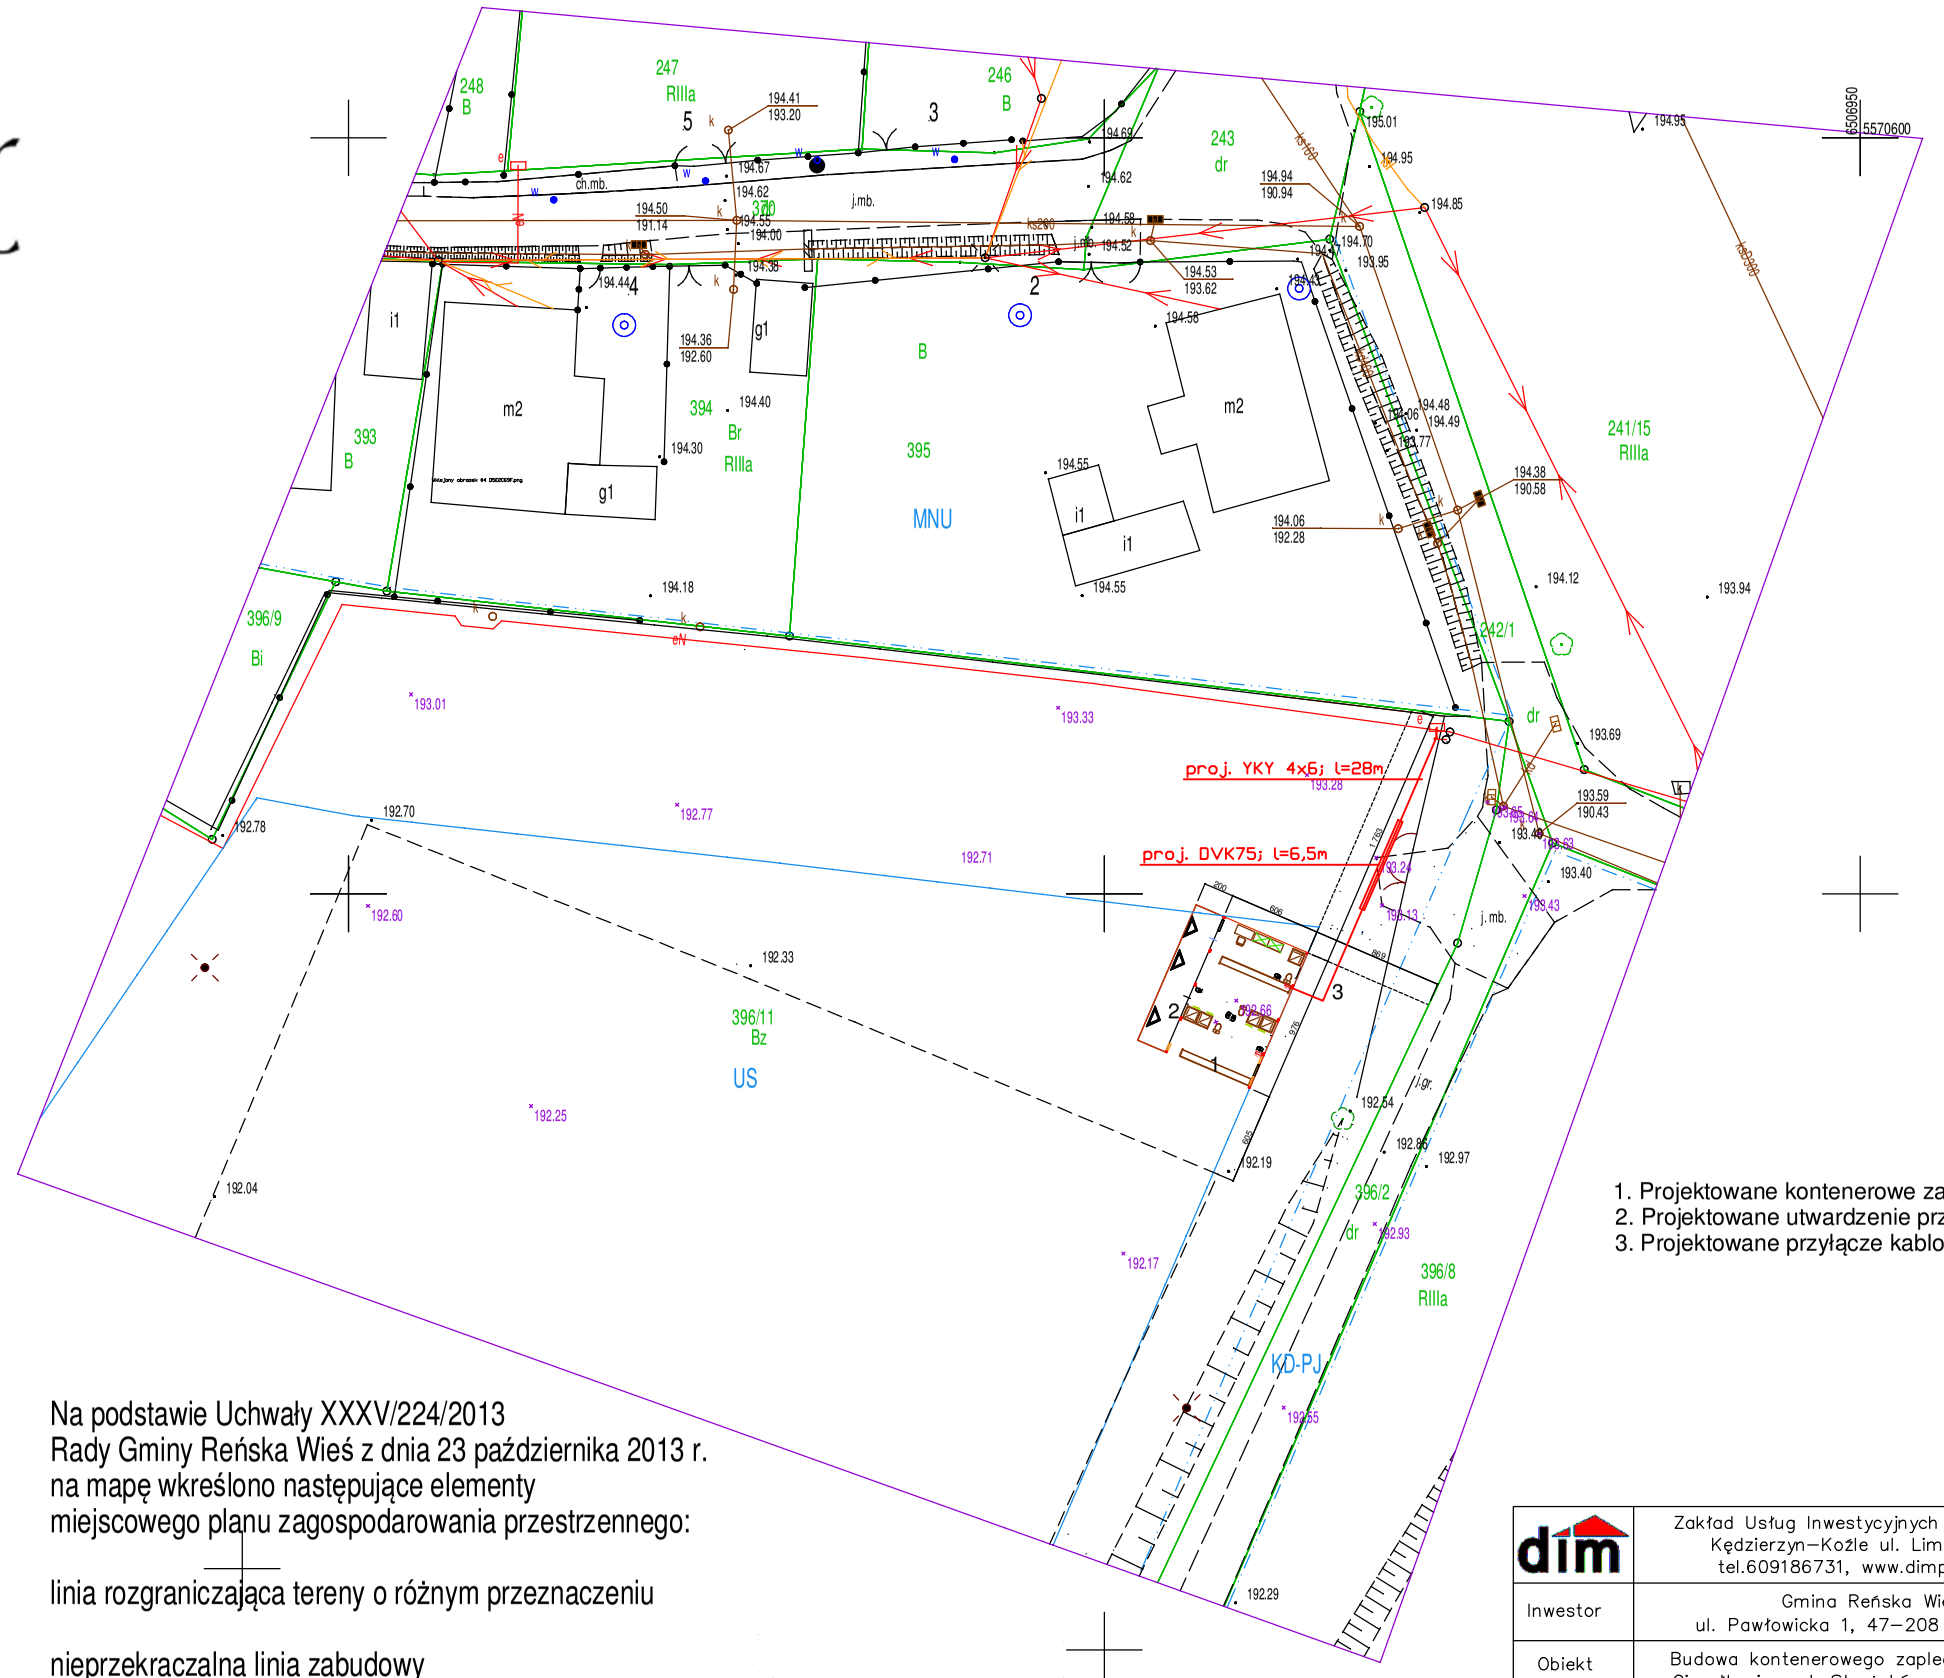

1. Projektowane kontenerowe zaplecze socjalne
2. Projektowane utwardzenie przed budynkiem
3. Projektowane przyłącze kablowe

Na podstawie Uchwały XXXV/224/2013
Rady Gminy Reńska Wieś z dnia 23 października 2013 r.
na mapę wkreślono następujące elementy
miejscowego planu zagospodarowania przestrzennego:

linia rozgraniczająca tereny o różnym przeznaczeniu

nieprzekraczalna linia zabudowy

MN/U - tereny zabudowy mieszkaniowo-usługowej

US - tereny rekreacji i sportu

KD-PJ - tereny publicznych ciągów pieszo-jezdnych

GEODETA UPRAWNIONY
inż. Jan SCHATT
Nr upr. 10064
ul. Architektów 15, tel. 774-222
47-200 KĘDZIERZYN-KOŹLE

Signed by / Podpisano przez:
Jan Schatt
Date / Data: 2025-12-02 12:39

dim	Zakład Usług Inwestycyjnych "DIM" Sp. z o.o. Kędzierzyn–Koźle ul. Limanowskiego 1 tel.609186731, www.dimprojekty.pl				
Inwestor	Gmina Reńska Wieś ul. Pawłowicka 1, 47–208 Reńska Wieś				
Obiekt	Budowa kontenerowego zaplecza socjalnego Gierałtowice, ul. Strażaków, dz. nr 396/11				
Temat	PROJEKT ZAGOSPODAROWANIA TERENU				
Projektant zagospod.	mgr inż. arch Urszula Jahn Upr.nr 53/01/Op				
Projektant sieci elektr	mgr inż. Ewald Mrugała Upr.nr 201/91/Op				
Sprawdzający sieci elektr.	mgr inż. Krzysztof Giesa Upr.nr 195/91/Op				
Asystent projektanta	mgr inż. Krzysztof Jahn				
Data	20 listopada 2025	Skala	1 : 500	NR RYS.	E1