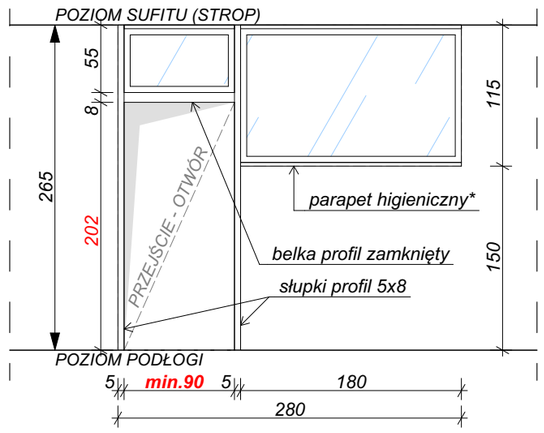
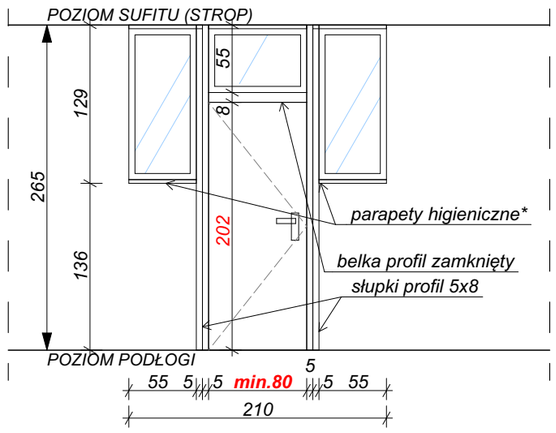
Zestawienie projektowanych naświetli w kuchni		
ID	N1	N2
WIDOK OD STRONY ZEWNĘTRZNEJ		
SZEROKOŚĆ ZESTAWU	280	210
WYSOKOŚĆ ZESTAWU	365 (wysokość pomieszczenia)	365 (wysokość pomieszczenia)
WYMIARY PRZEJŚCIA W ŚWIETLE	min. 90 x 202	min. 90 x 202
ILOŚĆ SZTUK	1	1
MATERIAŁ (warianty)	ALUMINIOWO-DREWNIANE	ALUMINIOWO-DREWNIANE
RODZAJ OTWIERANIA W ZESTAWIE	NAŚWIETLA STAŁE	DRZWI ROZWIERANE - SKRZYDŁO PŁYTOWE + NAŚWIETLA STAŁE
KOLORYSTYKA	SZARE	SZARE
KLASA POŻAROWA	-	-
WENTYLACJA	-	drzwi szczelne - uszczelka na całym obwodzie
UWAGI		według potrzeb podkuć szerokość otworu w ściance działowej tak, aby wykonać montaż słupków oraz pomiędzy nimi montaż stolarki drzwiowej o szerokości przejścia nie mniej niż oznaczone kolorem czerwonym 80cm

LEGENDA:

S1	SZEROKOŚĆ OTWORU W MURZE
S2	SZEROKOŚĆ OTWORU W ŚWIETLE PRZEJŚCIA
H1	WYSOKOŚĆ OTWORU W MURZE
H2	WYSOKOŚĆ OTWORU W ŚWIETLE PRZEJŚCIA
ZK	ZAMEK - ZAMYKANIE NA KLUCZ
BO	BLOKADA OTWARCIA (90 LUB 180 STOPNI)

**parapety higieniczne - gładkie, szczelny montaż, łatwo zmywalne, wykonanie wg standardów odpowiednich dla pomieszczeń gastronomii*

UWAGI:

1. PRZYJĘTO RZĘDNE POZIOMÓW POSADZEK W STOSUNKU DO POZIOMU ODNIESIENIA ±0,00 =324,23m npm - ISTNIEJĄCY POZIOM POSADZKI PARTERU W PRZEDMIOTOWYM SKRZYDLE BUDYNKU.
2. WYSOKOŚĆ POMIESZCZEŃ PODANO W STANIE WYKOŃCZONYM.
3. WYMIARY STOLARKI OKIENNEJ ZARÓWNO NA OSI JAK I NA LINII WYMIAROWEJ PODANO JAKO WYMIAR OTWORU W ŚCIANIE.
4. WYMIARY STOLARKI DRZWIOWEJ NA OSI PODANO JAKO WYMIAR W ŚWIETLE PRZEJŚCIA, A NA LINII WYMIAROWEJ PODANO JAKO WYMIAR OTWORU W ŚCIANIE.
5. WYSOKOŚĆ PARAPETÓW (hp) STOLARKI OKIENNEJ PODANO OD POZIOMOU PODŁOGI W STANIE WYKOŃCZONYM.
6. RYSUNKI BRANŻY ARCHITEKTURY NALEŻY ROZPATRYWAĆ W ODNIESIENIU DO RYSUNKÓW BRANZOWYCH.
7. WSZYSTKIE NIEZGODNOŚCI POMIĘDZY PROJEKTEM ARCHITEKTURY I PROJEKTAMI BRANŻOWYMI NALEŻY ZGŁOSIĆ PROJEKTANTOWI.
8. WSZYSTKIE WYMIARY NALEŻY SPRAWDZIĆ NA BUDOWIE.
9. WSZELKIE ZAMÓWIENIA NALEŻY BEZWZGLĘDNIE SKŁADAĆ NA PODSTAWIE OBMIARÓW POWYKONAWCZYCH NA BUDOWIE.

INFRA RED SP. Z O.O.

ul. Sobieskiego 18a
32-400 Myślenice

mobile: 606-749-517
www.infra-red.pl

biuro@infra-red.pl
mobile: 662-260-854
tel. 12-2721917

INWESTOR
Specjalny Ośrodek Szkolno-Wychowawczy w Myślenicach

32-400 Myślenice
ul. 3-go maja 97b

NAZWA OBIEKTU BUDOWLANEGO:
PRZEBUDOWA CZĘŚCI BUDYNKU WRAZ Z MONTAŻEM PODNOŚNIKA W KABINIE ZAMKNIĘTEJ, PRZEBUDOWA OTWORU DRZWIOWEGO W ŚCIANIE ZEWNĘTRZNEJ, BUDOWA PRZEDSIONKA DO POMIESZCZENIA, ROZBIÓRKA SCHODÓW ZEWNĘTRZNYCH, BUDOWA SCHODÓW ZEWNĘTRZNYCH, ORAZ ZMIANA SPOSOBU UŻYTKOWANIA JEDNEGO POMIESZCZENIA GOSPODARCZEGO NA SZKOLNO–WYCHOWAWCZY – w ramach zadania pn.: "Modernizacja kuchni wraz z jadalnią i pracownią kucharską w Specjalnym Ośrodku Szkolno-Wychowawczym w Myślenicach"

PROJEKTANT
mgr inż. arch. Artur Szumiec
Uprawnienia budowlane do projektowania bez ograniczeń w specjalności architektonicznej
nr RP-Upr.451/94

PODPIS

TYTUŁ RYSUNKU:
ZESTAWIENIE STOLARKI - NAŚWIETLA W KUCHNI

SKALA: 1:50

DATA: 2024.11

SPRAWDZAJĄCY
mgr inż. arch. Weronika Zatorska
Uprawnienia budowlane do projektowania bez ograniczeń w specjalności architektonicznej
nr MPOIA/015/2018

PODPIS

SYGNATURA RYSUNKU: IR_029-24-1_PW_A

NR RYSUNKU: A-12

ELEMENT PROJEKTU BUDOWLANEGO / BRANŻA: PROJEKT WYKONAWCZY / ARCHITEKTURA

NR REWIZJI: (R00)