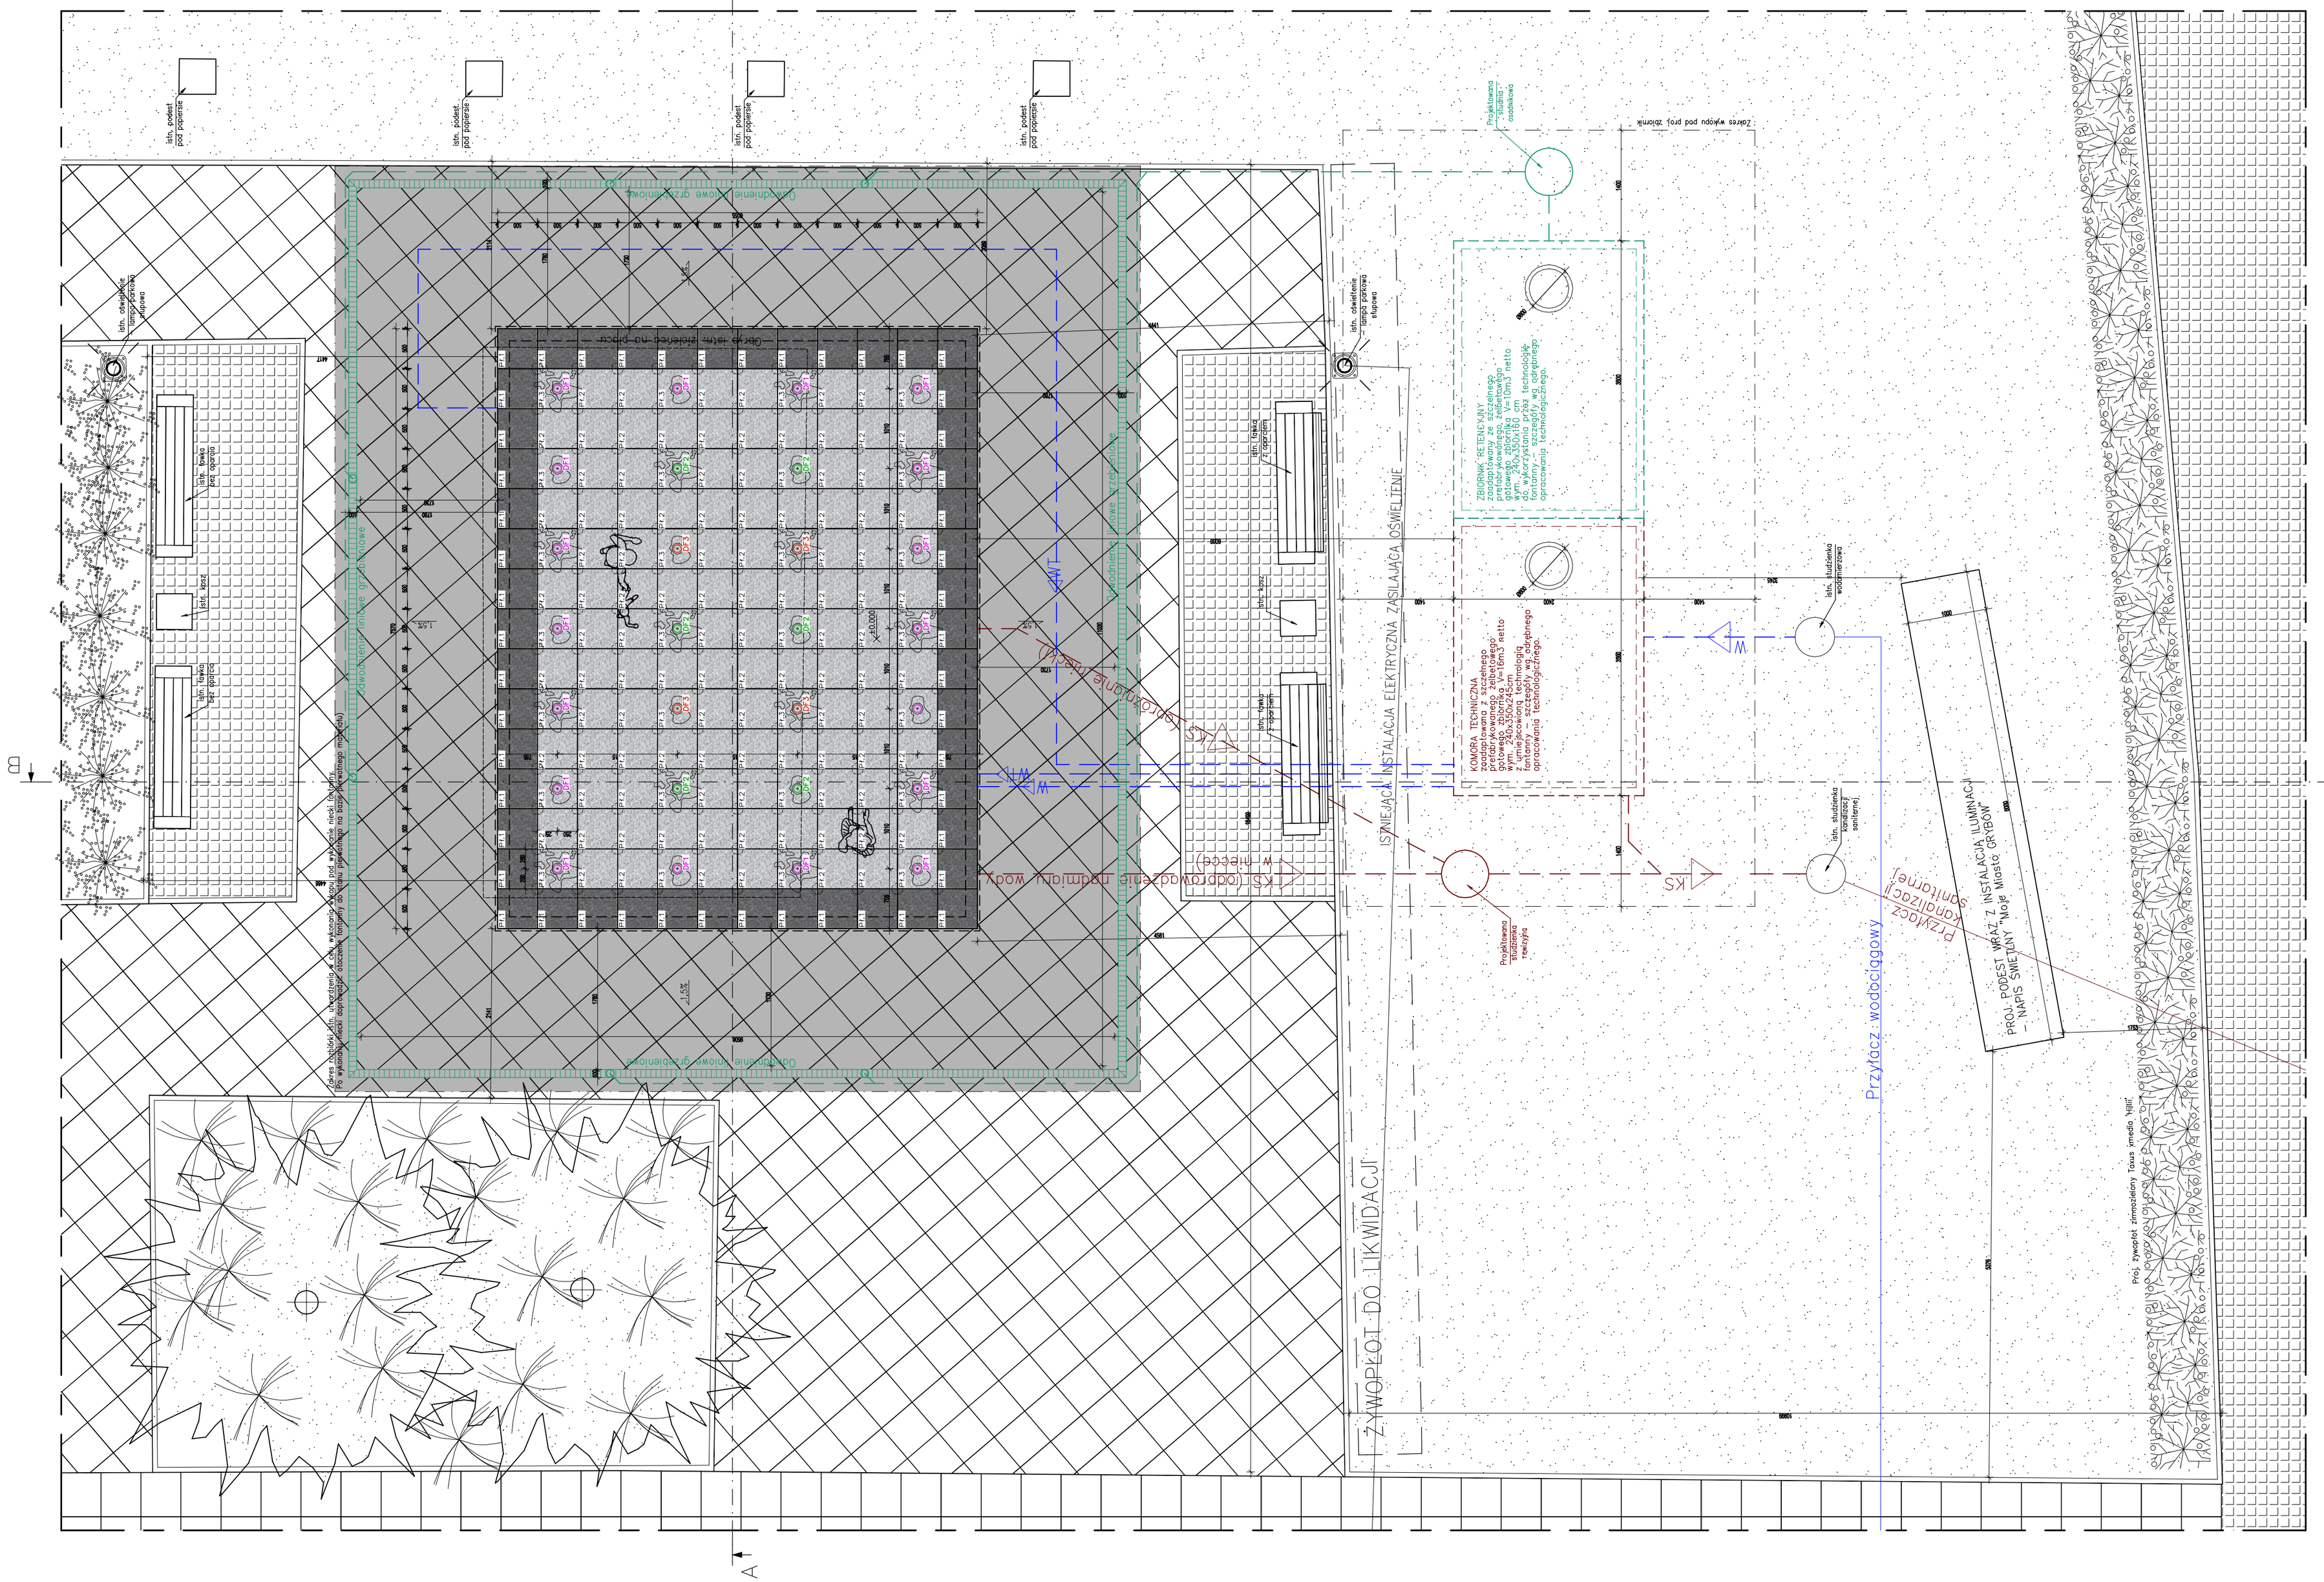

istn. podest pod pojemniki
