
Schemat tymczasowego ogrodzenia ochronno- naprowadzającego

skala 1:20

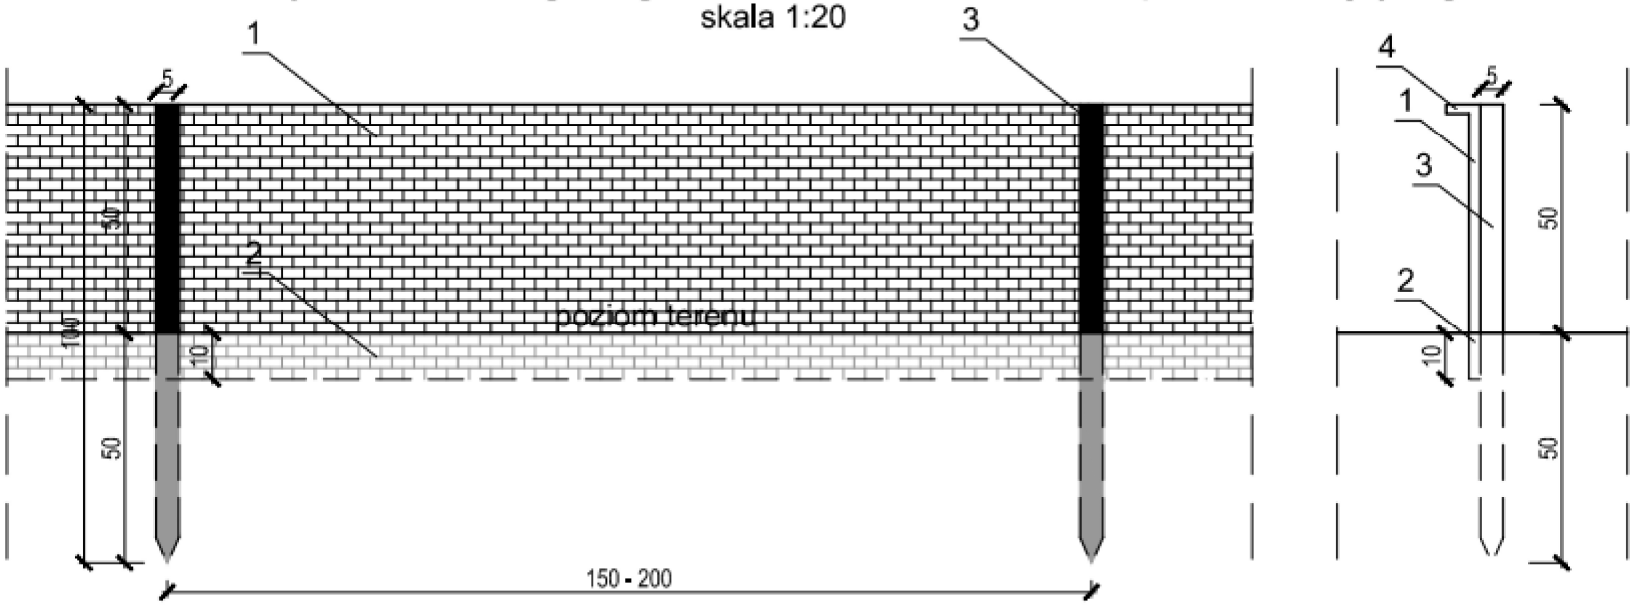

Objaśnienia:

1 - geotkanina- część nadziemna
2 - geotkanina- część poddziemna
3 - proj. słupek montażowy
4 - odgięta krawędz górna- przewieszka