[redacted]

MAPA EWIDENCJI GRUNTÓW
obr. Niegoszowice 0013-dz. 230/2
SKALA 1:500

[redacted]


Załącznik nr 1 do karty infromacyjnej

PRZEBUDOWA OCZYSZCZALNI ŚCIEKÓW W MIEJSCOWOŚCI NIEGOSZOWICE, GMINA ZABIERZÓW

LEGENDA:

- Granica terenu objętego wnioskiem
- Obszar relizacji przedsięwzięcia
- Obszar oddziaływania przedsięwzięcia - wg ustawy z dnia 3.10.2008 r. o udostępnieniu informacji o środowisku i jego ochronie, udziale społeczeństwa w ochronie środowiska oraz o ocenach oddziaływania na środowisko art. 74 ust. 3A pkt 1

Skala przybliżona: 1:500

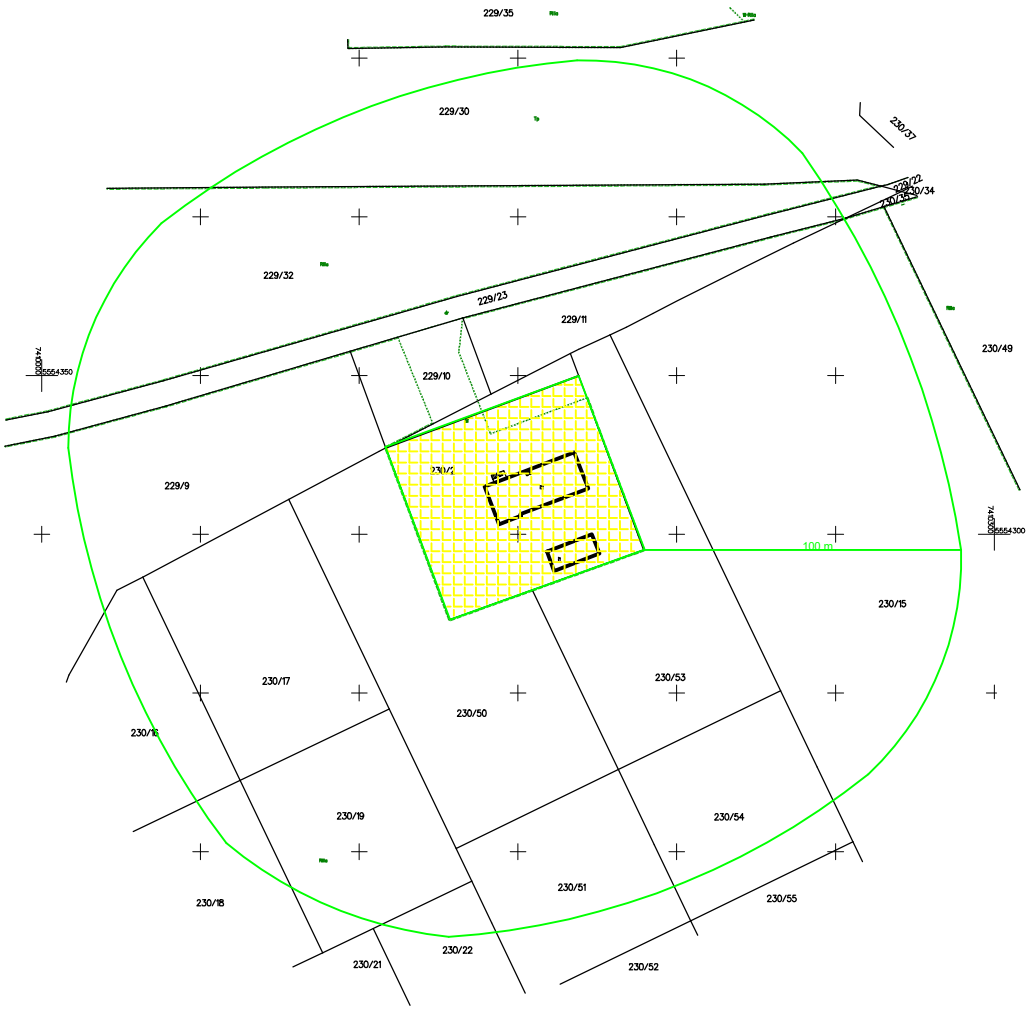

[redacted]

[redacted]

Signature Not Verified
Dokument podpisany przez Karolina Rybka - Starostwo Powiatowe w Krakowie
Data: 2020.01.[redacted]:09:41 CET

[redacted]