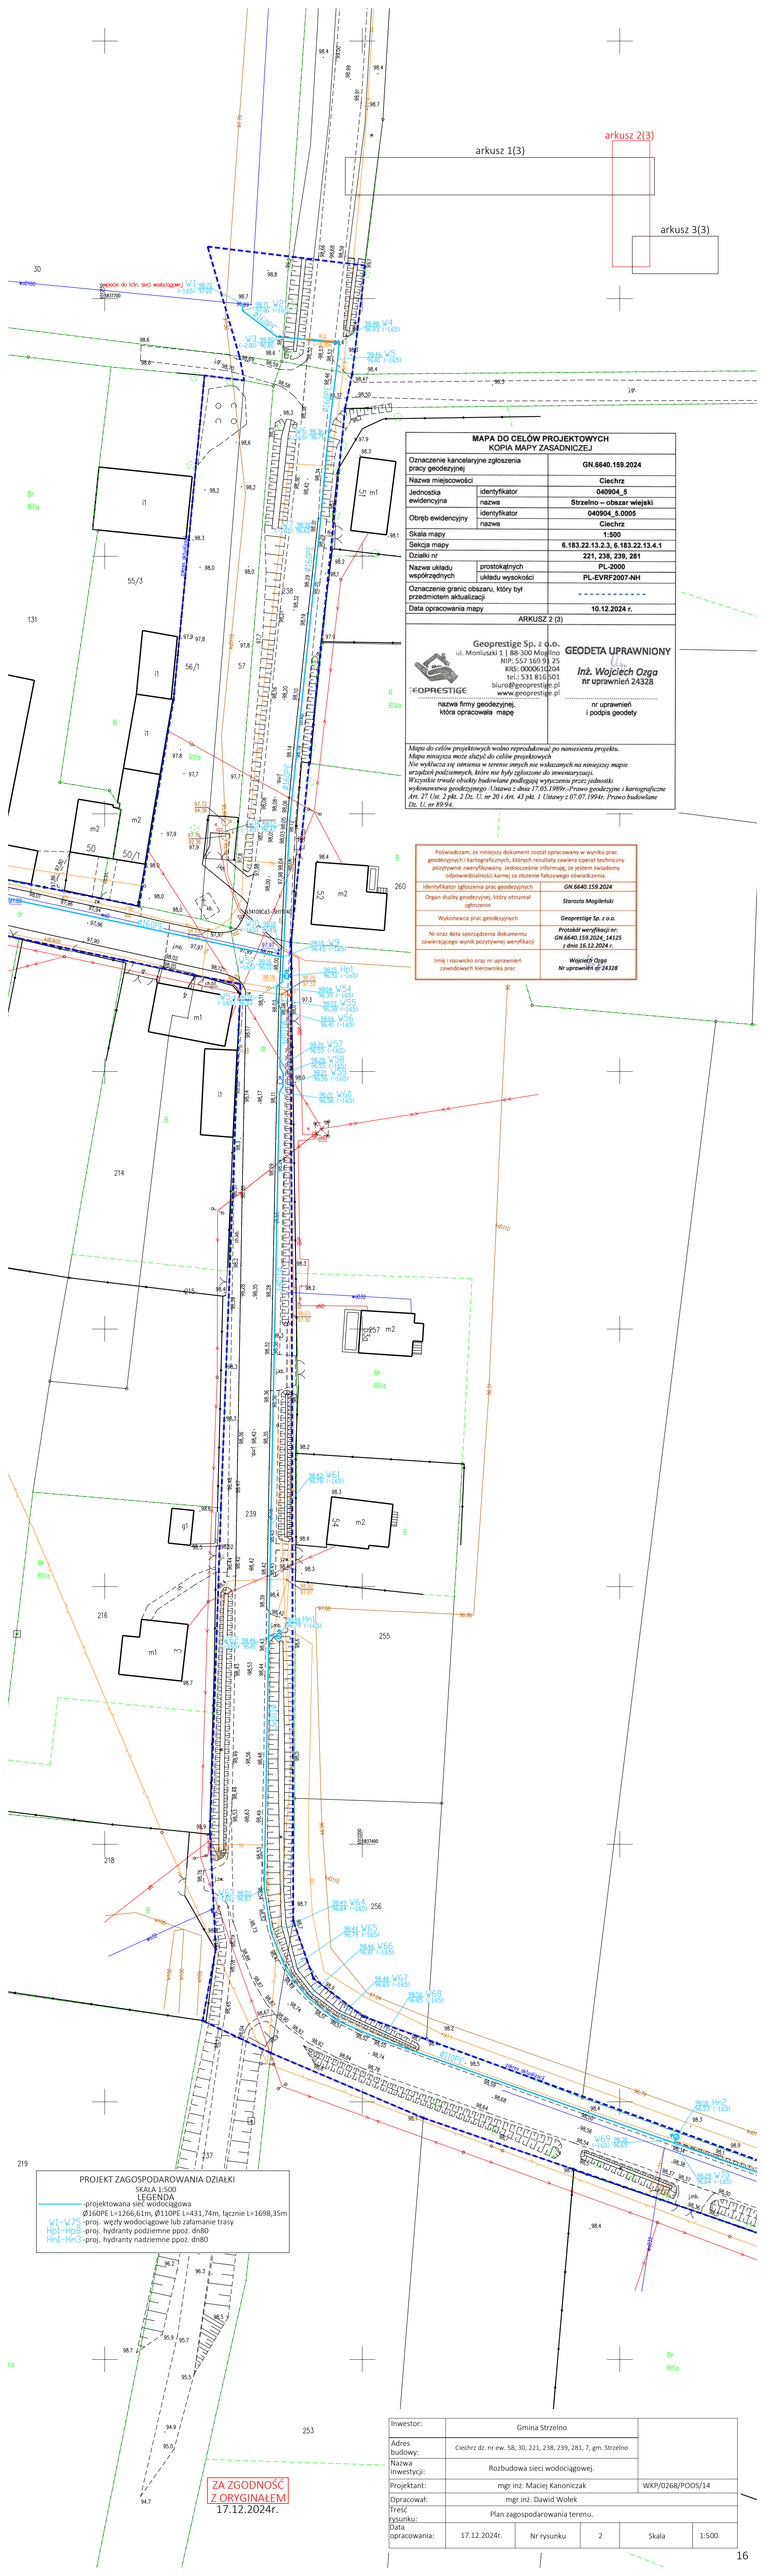
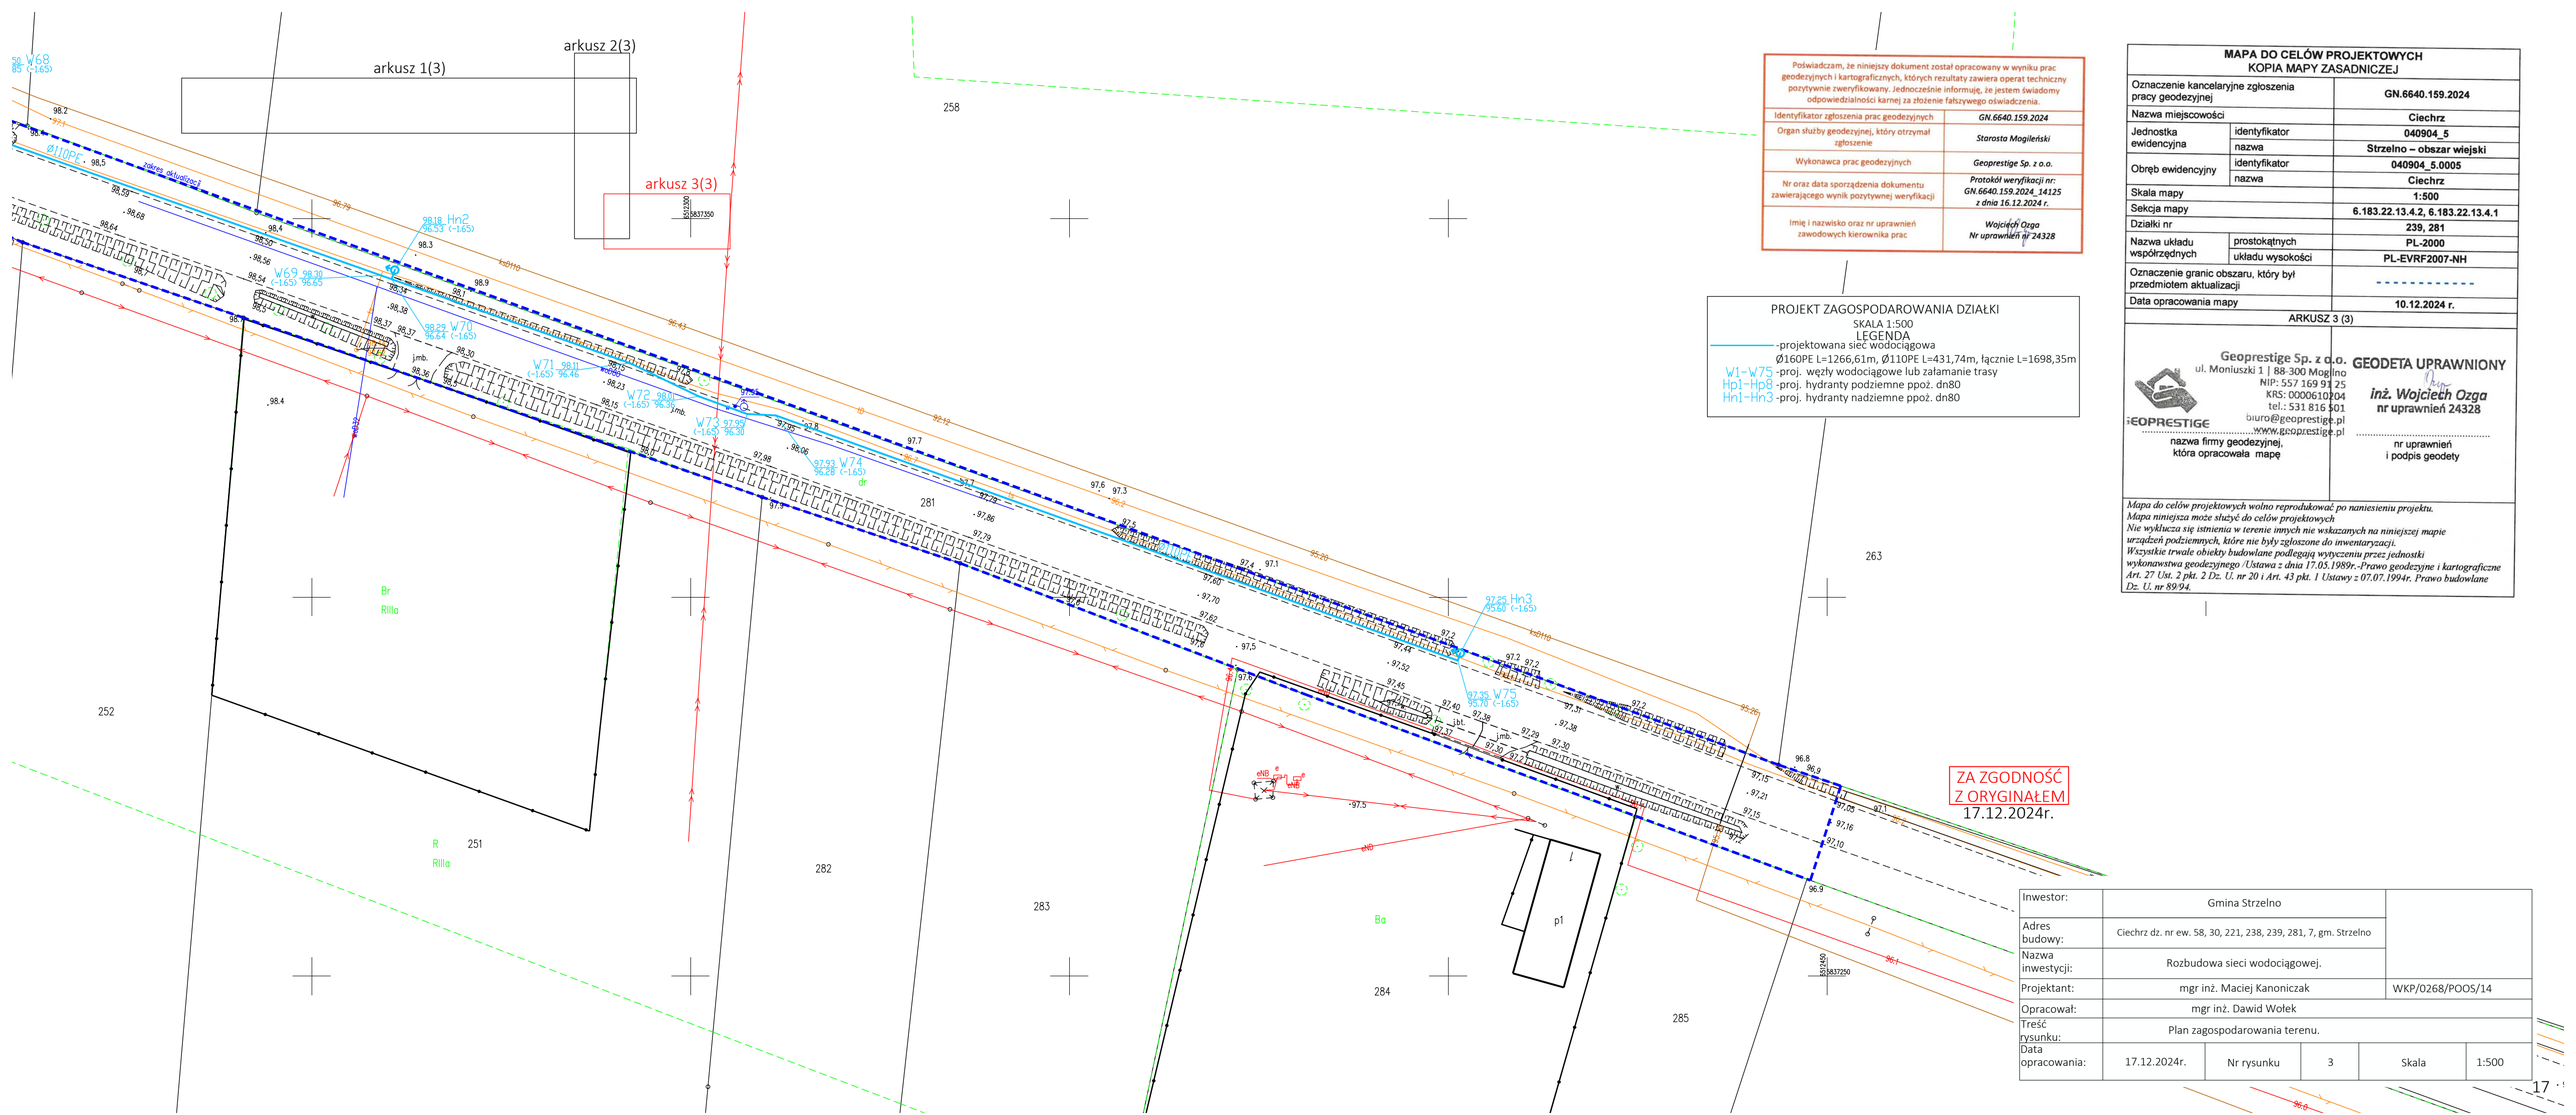



arkusz 1(3)
arkusz 2(3)
arkusz 3(3)
MAPA DO CELÓW PROJEKTOWYCH
KOPIA MAPY ZASADNICZEJ
Oznaczenie kancelaryjne zgłoszenia pracy geodezyjnej: GN.6640.159.2024
Nazwa miejscowości: Ciechrz
Jednostka ewidencyjna: identyfikator 040904_5; nazwa Strzelno – obszar wiejski
Obręb ewidencyjny: identyfikator 040904_5.0005; nazwa Ciechrz
Skala mapy: 1:500
Sekcja mapy: 6.183.22.13.2.3, 6.183.22.13.4.1
Działki nr: 221, 238, 239, 281
Nazwa układu współrzędnych: prostokątnych PL-2000; układu wysokości PL-EVRF2007-NH
Oznaczenie granic obszaru, który był przedmiotem aktualizacji: ----------
Data opracowania mapy: 10.12.2024 r.
ARKUSZ 2 (3)
Geoprestige Sp. z o.o.
ul. Moniuszki 1 | 88-300 Mogilno
NIP: 557 169 91 25
KRS: 0000611204
tel.: 531 816 501
biuro@geoprestige.pl
www.geoprestige.pl
GEOPRESTIGE
nazwa firmy geodezyjnej, która opracowała mapę
GEODETA UPRAWNIONY
Inż. Wojciech Ozga
nr uprawnień 24328
nr uprawnień i podpis geodety
Mapa do celów projektowych wolno reprodukować po naniesieniu projektu.
Mapa niniejsza może służyć do celów projektowych
Nie wyklucza się istnienia w terenie innych nie wskazanych na niniejszej mapie urządzeń podziemnych, które nie były zgłoszone do inwentaryzacji.
Wszystkie trwałe obiekty budowlane podlegają wytyczeniu przez jednostki wykonawstwa geodezyjnego -Ustawa z dnia 17.05.1989r.-Prawo geodezyjne i kartograficzne Art. 27 Ust. 2 pkt. 2 Dz. U. nr 20 i Art. 43 pkt. 1 Ustawy z 07.07.1994r. Prawo budowlane Dz. U. nr 89/94.
Posiadaczam, że niniejszy dokument został opracowany w wyniku prac geodezyjnych i kartograficznych, których rezultaty zawiera operat techniczny pozytywnie zweryfikowany. Jednocześnie informuje, że jestem świadomy odpowiedzialności karnej za złożenie fałszywego oświadczenia.
Identyfikator zgłoszenia prac geodezyjnych: GN.6640.159.2024
Organ służby geodezyjnej, który otrzymał zgłoszenie: Starosta Mogileński
Wykonawca prac geodezyjnych: Geoprestige Sp. z o.o.
Nr oraz data sporządzenia dokumentu zawierającego wynik pozytywnej weryfikacji: Protokół weryfikacji nr: GN.6640.159.2024_14125 z dnia 16.12.2024 r.
Imię i nazwisko oraz nr uprawnień zawodowych kierownika prac: Wojciech Ozga Nr uprawnień nr 24328
PROJEKT ZAGOSPODAROWANIA DZIAŁKI
SKALA 1:500
LEGENDA
projektowana sieć wodociągowa
Ø160PE L=1266,61m, Ø110PE L=431,74m, łącznie L=1698,35m
W1-W75 -proj. węzły wodociągowe lub załamanie trasy
Hp1-Hp8 -proj. hydranty podziemne ppoż. dn80
Hn1-Hn3 -proj. hydranty nadziemne ppoż. dn80
ZA ZGODNOŚĆ Z ORYGINAŁEM 17.12.2024r.
Inwestor: Gmina Strzelno
Adres budowy: Ciechrz dz. nr ew. 58, 30, 221, 238, 239, 281, 7, gm. Strzelno
Nazwa inwestycji: Rozbudowa sieci wodociągowej.
Projektant: mgr inż. Maciej Kanoniczak WKP/0268/POOS/14
Opracował: mgr inż. Dawid Wołek
Treść rysunku: Plan zagospodarowania terenu.
Data opracowania: 17.12.2024r. Nr rysunku 2 Skala 1:500



Poświadczam, że niniejszy dokument został opracowany w wyniku prac geodezyjnych i kartograficznych, których rezultaty zawiera operat techniczny pozytywnie zweryfikowany. Jednocześnie informuję, że jestem świadomy odpowiedzialności karnej za złożenie fałszywego oświadczenia.

Identyfikator zgłoszenia prac geodezyjnych	*GN.6640.159.2024*
Organ służby geodezyjnej, który otrzymał zgłoszenie	*Starosta Mogileński*
Wykonawca prac geodezyjnych	*Geoprestige Sp. z o.o.*
Nr oraz data sporządzenia dokumentu zawierającego wynik pozytywnej weryfikacji	*Protokół weryfikacji nr: GN.6640.159.2024_14125 z dnia 16.12.2024 r.*
Imię i nazwisko oraz nr uprawnień zawodowych kierownika prac	*Wojciech Ozga Nr uprawnień nr 24328*

PROJEKT ZAGOSPODAROWANIA DZIAŁKI

SKALA 1:500

LEGENDA

———— -projektowana sieć wodociągowa
Ø160PE L=1266,61m, Ø110PE L=431,74m, łącznie L=1698,35m
W1–W75 -proj. węzły wodociągowe lub załamanie trasy
Hp1–Hp8 -proj. hydranty podziemne ppoż. dn80
Hn1–Hn3 -proj. hydranty nadziemne ppoż. dn80

MAPA DO CELÓW PROJEKTOWYCH
KOPIA MAPY ZASADNICZEJ

Oznaczenie kancelaryjne zgłoszenia pracy geodezyjnej		**GN.6640.159.2024**
Nazwa miejscowości		**Ciechrz**
Jednostka ewidencyjna	identyfikator	**040904_5**
	nazwa	**Strzelno – obszar wiejski**
Obręb ewidencyjny	identyfikator	**040904_5.0005**
	nazwa	**Ciechrz**
Skala mapy		**1:500**
Sekcja mapy		**6.183.22.13.4.2, 6.183.22.13.4.1**
Działki nr		**239, 281**
Nazwa układu współrzędnych	prostokątnych	**PL-2000**
	układu wysokości	**PL-EVRF2007-NH**
Oznaczenie granic obszaru, który był przedmiotem aktualizacji		----------
Data opracowania mapy		**10.12.2024 r.**
ARKUSZ 3 (3)		

Geoprestige Sp. z o.o.
ul. Moniuszki 1 | 88-300 Mogilno
NIP: 557 169 91 25
KRS: 0000610204
tel.: 531 816 501
biuro@geoprestige.pl
www.geoprestige.pl
nazwa firmy geodezyjnej, która opracowała mapę

GEODETA UPRAWNIONY
inż. Wojciech Ozga
nr uprawnień 24328
nr uprawnień i podpis geodety

Mapa do celów projektowych wolno reprodukować po naniesieniu projektu.
Mapa niniejsza może służyć do celów projektowych
Nie wyklucza się istnienia w terenie innych nie wskazanych na niniejszej mapie urządzeń podziemnych, które nie były zgłoszone do inwentaryzacji.
Wszystkie trwale obiekty budowlane podlegają wytyczeniu przez jednostki wykonawstwa geodezyjnego /Ustawa z dnia 17.05.1989r.-Prawo geodezyjne i kartograficzne Art. 27 Ust. 2 pkt. 2 Dz. U. nr 20 i Art. 43 pkt. 1 Ustawy z 07.07.1994r. Prawo budowlane Dz. U. nr 89/94.

Inwestor:	Gmina Strzelno				
Adres budowy:	Ciechrz dz. nr ew. 58, 30, 221, 238, 239, 281, 7, gm. Strzelno				
Nazwa inwestycji:	Rozbudowa sieci wodociągowej.				WKP/0268/POOS/14
Projektant:	mgr inż. Maciej Kanoniczak				
Opracował:	mgr inż. Dawid Wołek				
Treść rysunku:	Plan zagospodarowania terenu.				
Data opracowania:	17.12.2024r.	Nr rysunku	3	Skala	1:500