"GEORAF" Rafał Paras
Usługi Geodezyjno-Kartograficzne i Projektowe
97-500 Radomsko, ul. Tysiąclecia 10/c101
tel. 601-527-821
e-mail: georaf_radomsko@wp.pl
NIP 772-135-56-65, Regon 100188740

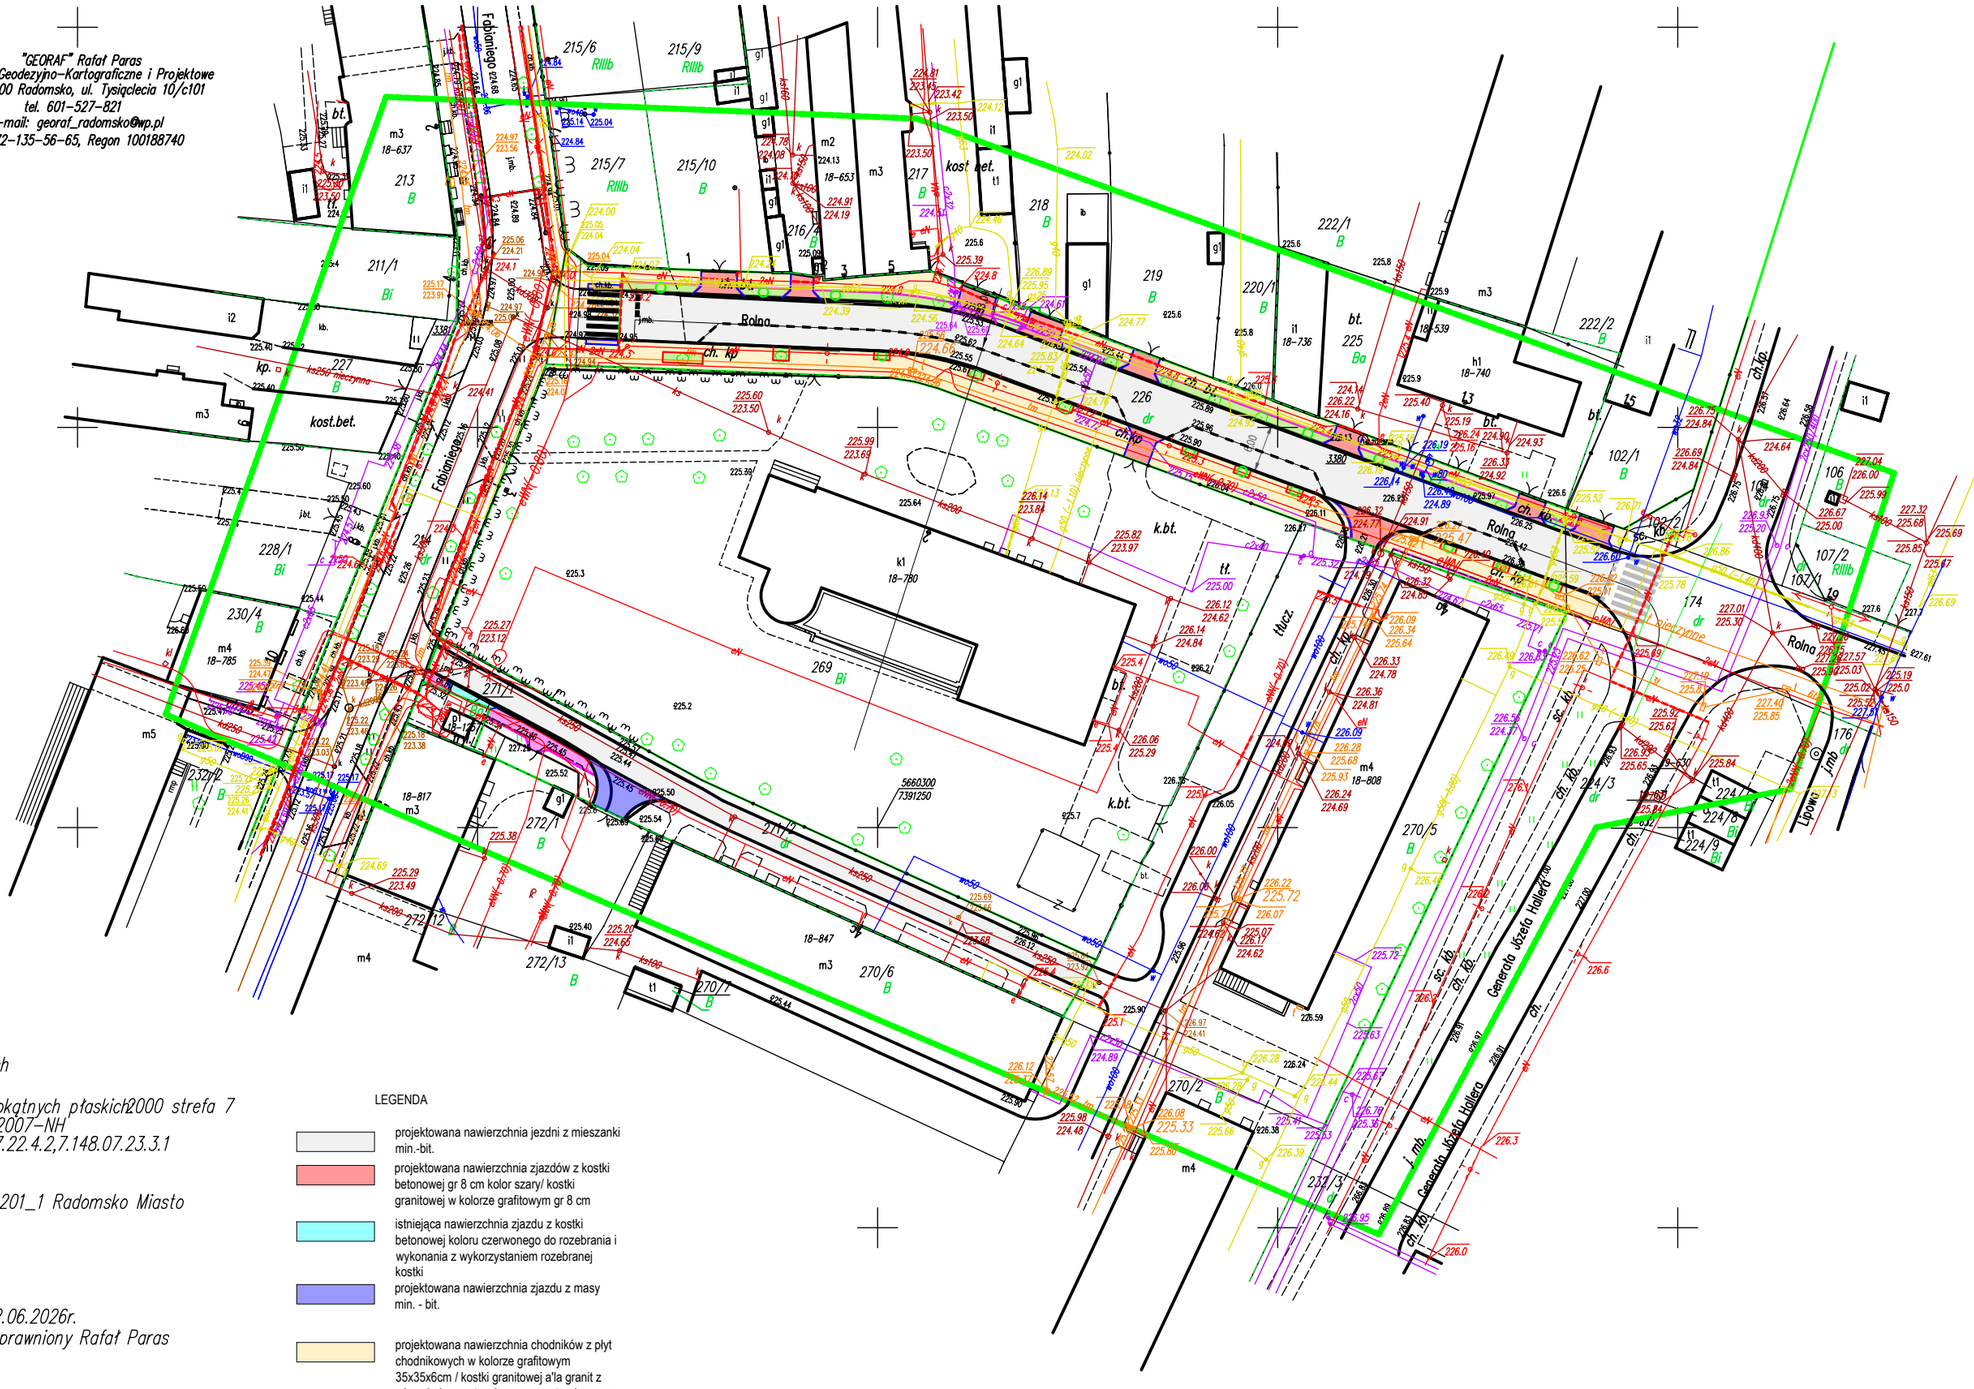

Mapa do celów projektowych
Skala 1:500
układ współrzędnych prostokątnych płaskich 2000 strefa 7
układ wysokości: PL-EVRF2007-NH
oznaczenie sekcji: 7.148.07.22.4.2,7.148.07.23.3.1
województwo: łódzkie
powiat: radomszczański
jednostka ewidencyjna: 101201_1 Radomsko Miasto
obręb ewidencyjny: 0018
działka: 226
ulica: Rolna

OD.6640.1552.2026

Mapę wykonano w dniu: 22.06.2026r.
Mapę sporządził geodeta uprawniony Rafał Paras
nr uprawnień 17813

Oznaczenia:
zakres opracowania
B użytki zgodne ze stanem ujawnionym w ewidencji gruntów i budynków
R użytki zgodne ze stanem faktycznym na gruncie

Uwagi:
-nie badano obciążeń gruntowych w dziale III KW
- kolorem czerwonym zaznaczono punkty osnowy geodezyjnej, które podlegają ochronie .
"Zgodnie z art. 48 pkt 3 ustawy z dnia 7 maja 1989 r. Prawo geodezyjne i kartograficzne (Dz.U.2024.1151 t.j.) kto (...) uszkadza i przemieszcza znaki geodezyjne (...) podlega karze grzywny."

LEGENDA

- projektowana nawierzchnia jezdni z mieszanki min.-bit.
- projektowana nawierzchnia zjazdów z kostki betonowej gr 8 cm kolor szary/ kostki granitowej w kolorze grafitowym gr 8 cm
- istniejąca nawierzchnia zjazdu z kostki betonowej koloru czerwonego do rozebrania i wykonania z wykorzystaniem rozebranej kostki
- projektowana nawierzchnia zjazdu z masy min. - bit.
- projektowana nawierzchnia chodników z płyt chodnikowych w kolorze grafitowym 35x35x6cm / kostki granitowej a'la granit z wierzchnią warstwą kruszywa naturalnego w kolorze szarym
- projektowana nawierzchnia chodników z kostki betonowej gr 8 cm kolor szary
- projektowana nawierzchnia chodników i utwardzonych poboczy do przełożenia
- projektowane krawężniki
- projektowane obrzeża
- projektowane obrzeża stalowe

e-mail: georaf_radomsko@wp.pl
NIP 772-135-56-65, Regon 100188740



Mapa do celów projektowych
Skala 1:500
układ współrzędnych prostokątnych płaskich2000 strefa 7
układ wysokości: PL-EVRF2007-NH
oznaczenie sekcji: 7.148.07.22.4.2,7.148.07.23.3.1
województwo: łódzkie
powiat: radomszczański
jednostka ewidencyjna: 101201_1 Radomsko Miasto
obręb ewidencyjny: 0018
działka: 226
ulica: Rolna
OD.6640.1552.2026

Mapę wykonano w dniu: 22.06.2026r.
Mapę sporządził geodeta uprawniony Rafał Paras
nr uprawnień 17813

LEGENDA

projektowana nawierzchnia do rozebrania

nawierzchnia do frezowania i ułożenia nowej nawierzchni wiążącej i ścieralnej

Oznaczenia:

zakres opracowania

---------- B użytki zgodne ze stanem ujawnionym w ewidencji gruntów i budynków

---------- R użytki zgodne ze stanem faktycznym na gruncie

Uwagi:
- nie badano obciążeń gruntowych w dziale III KW
- kolorem czerwonym zaznaczono punkty osnowy geodezyjnej, które podlegają ochronie . "Zgodnie z art. 48 pkt 3 ustawy z dnia7 maja 1989 r. Prawo geodezyjne i kartograficzne(Dz.U.2024.1151 t.j.) kto (...) uszkadza i przemieszcza znaki geodezyjne (...) podlega karze grzywny."