


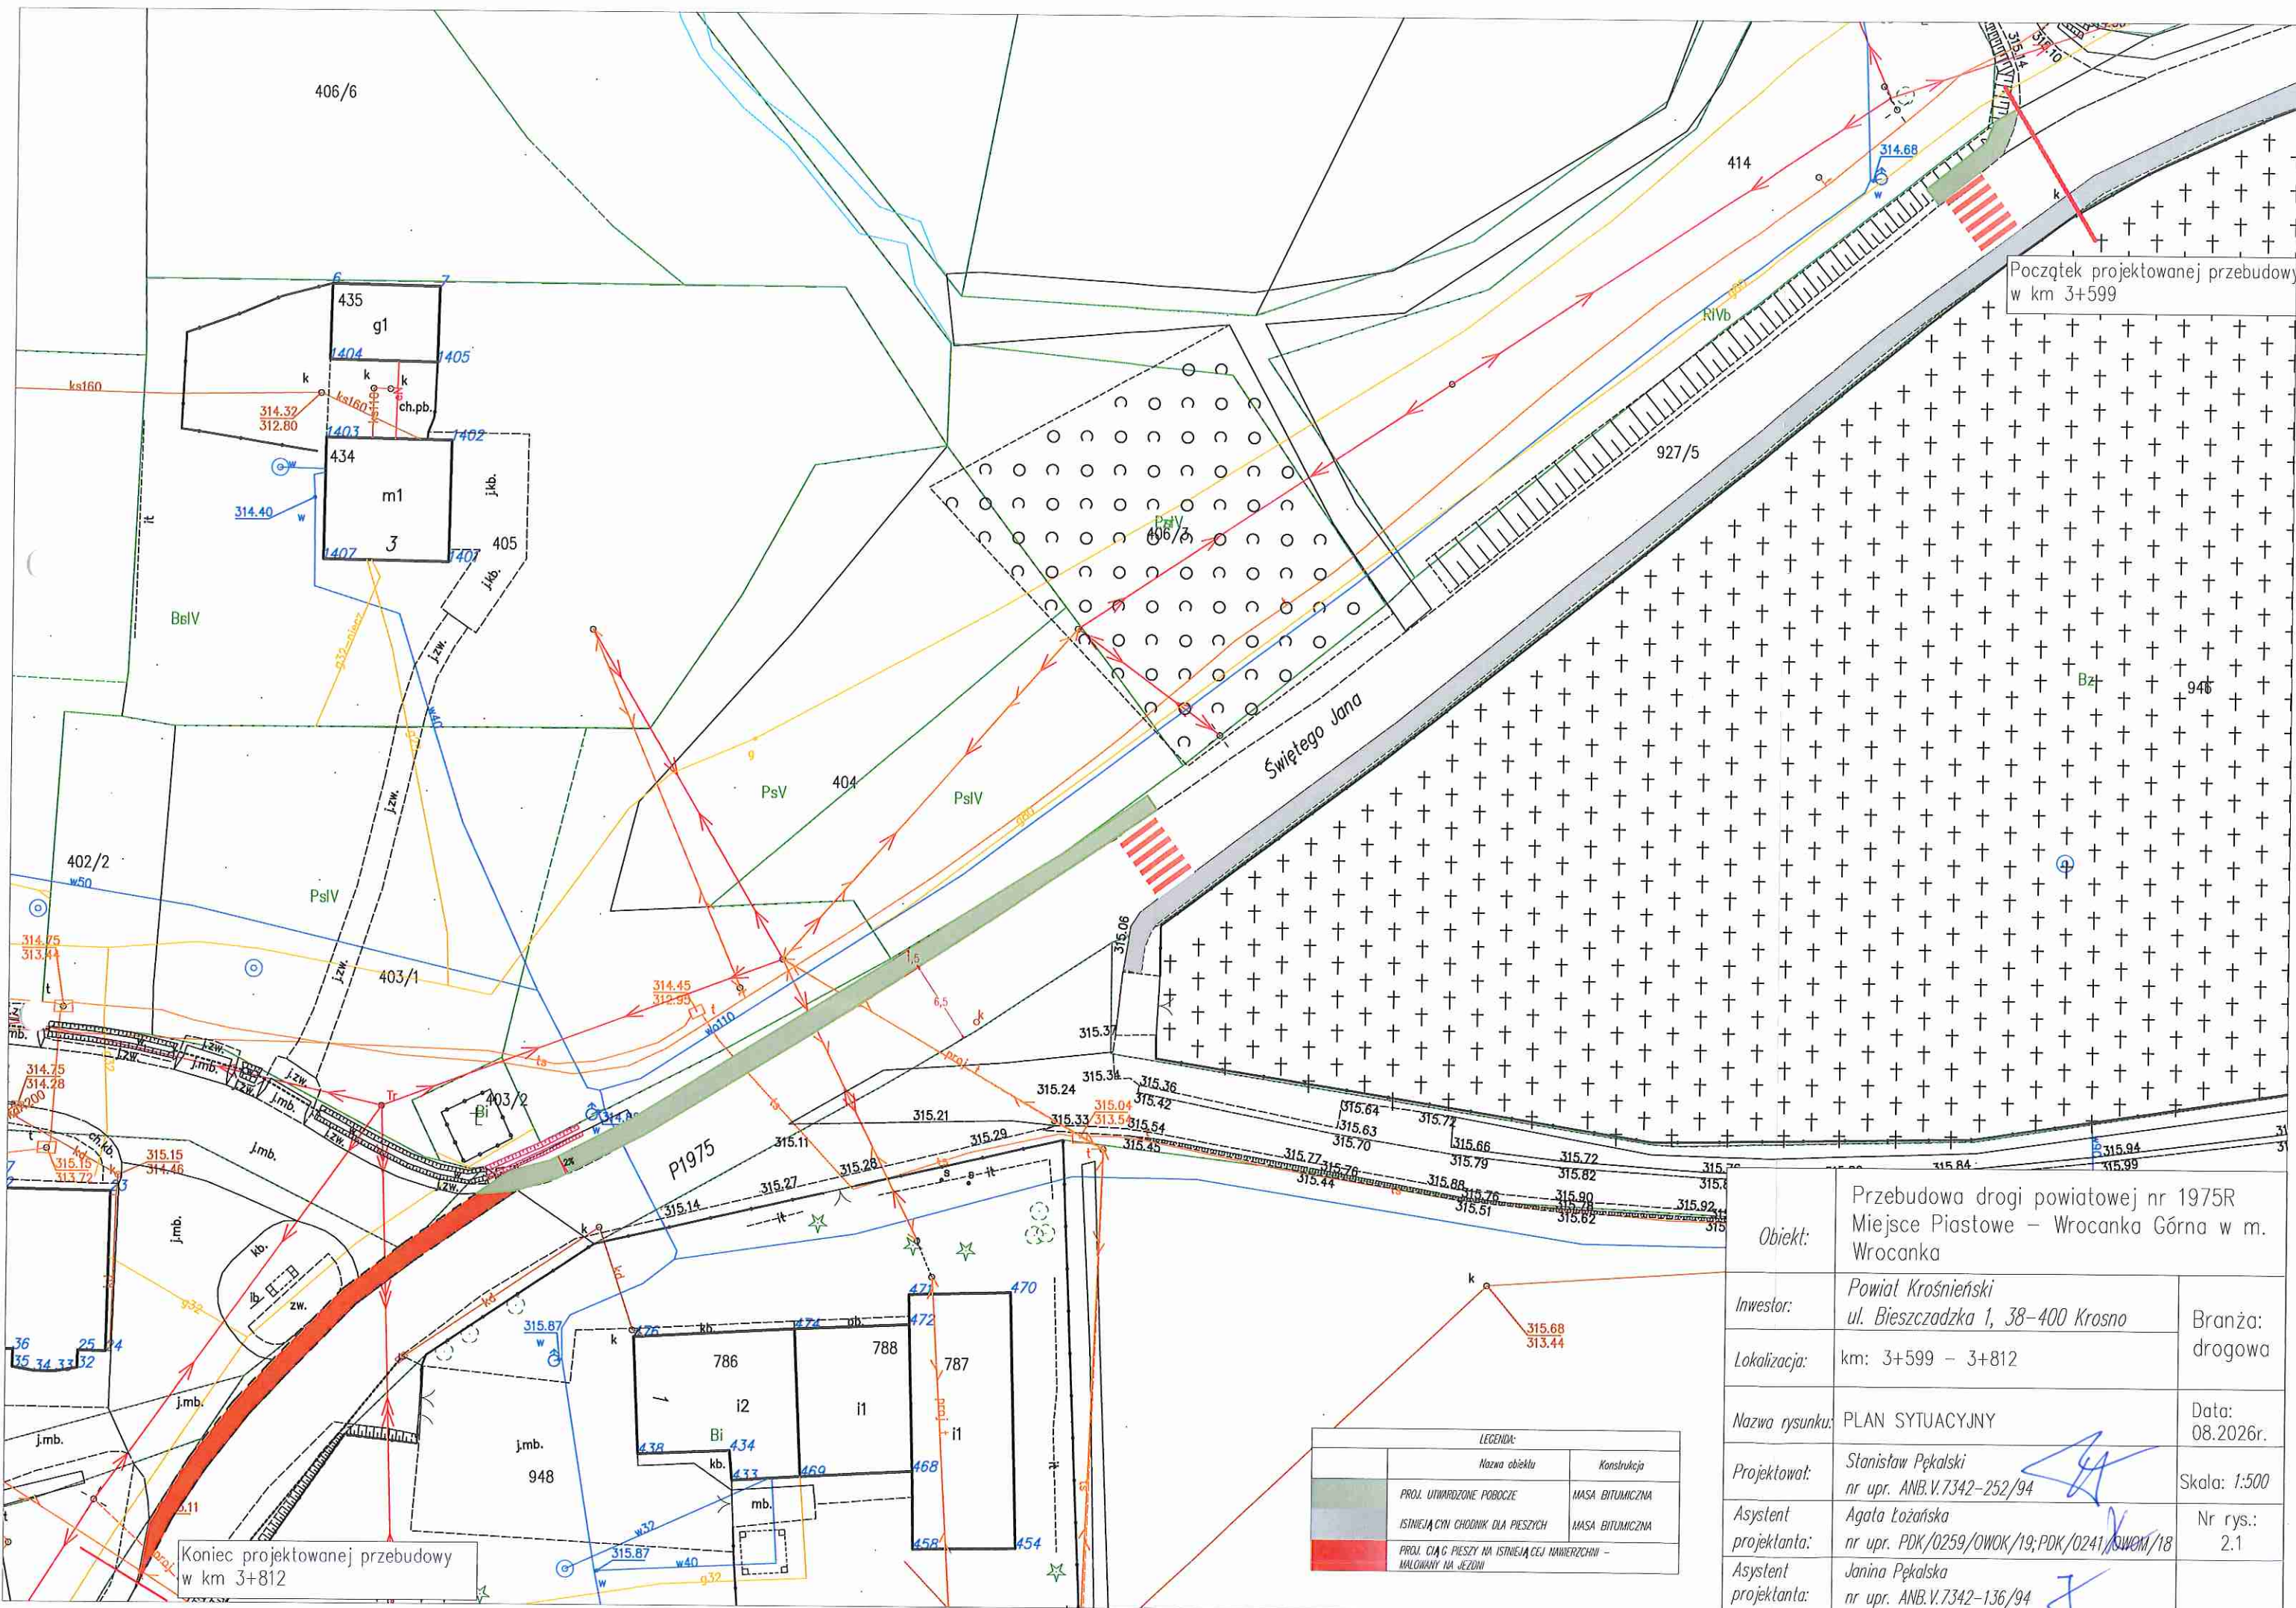

Koniec projektowanej przebudowy
w km 3+812

Początek projektowanej przebudowy
w km 3+599

LEGENDA:		
	Nazwa obiektu	Konstrukcja
	PROJ. UTWORZONE POBOCZE	MASA BITUMICZNA
	ISTNIEJĄCY CHODNIK DLA PIESZYCH	MASA BITUMICZNA
	PROJ. CIĄG PIESZY NA ISTNIEJĄCEJ NAWIERZCHNI - MALOWANY NA JEZDNI	

Obiekt:	Przebudowa drogi powiatowej nr 1975R Miejsce Piastowe – Wrocanka Górna w m. Wrocanka	
Inwestor:	Powiat Krośnieński ul. Bieszczadzka 1, 38-400 Krosno	Branża: drogowa
Lokalizacja:	km: 3+599 – 3+812	
Nazwa rysunku:	PLAN SYTUACYJNY	Data: 08.2026r.
Projektował:	Stanisław Pękalski nr upr. ANB.V.7342-252/94	Skala: 1:500
Asystent projektanta:	Agata Łozańska nr upr. PDK/0259/OWOK/19;PDK/0241/OWOK/18	Nr rys.: 2.1
Asystent projektanta:	Janina Pękalska nr upr. ANB.V.7342-136/94	