PLAN ZAGOZPODAROWANIA TERENU

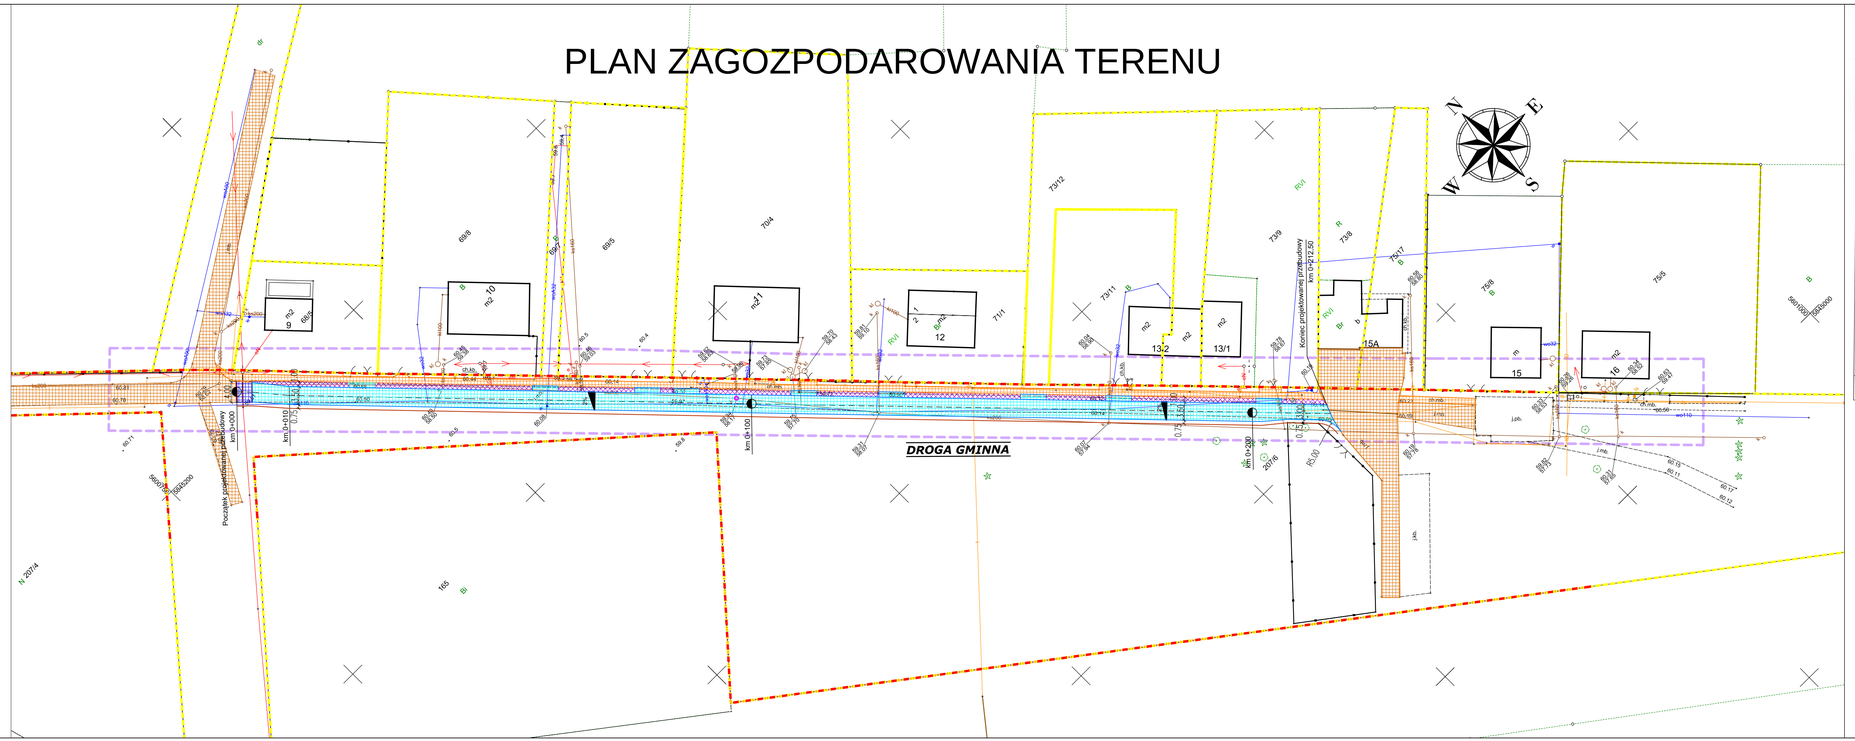
DROGA GMINNA
km 0+000
km 0+100
km 0+200
km 0+212,50
N
W
E
S
10
n2
9
12
n2
n2
13/2
13/1
15A
15
18
n2
n2
n2