
WOLNOSTOJĄCA STACJA TRANSFORMATOROWA

BUDYNEK BIUROWO-PRODUKCYJNY

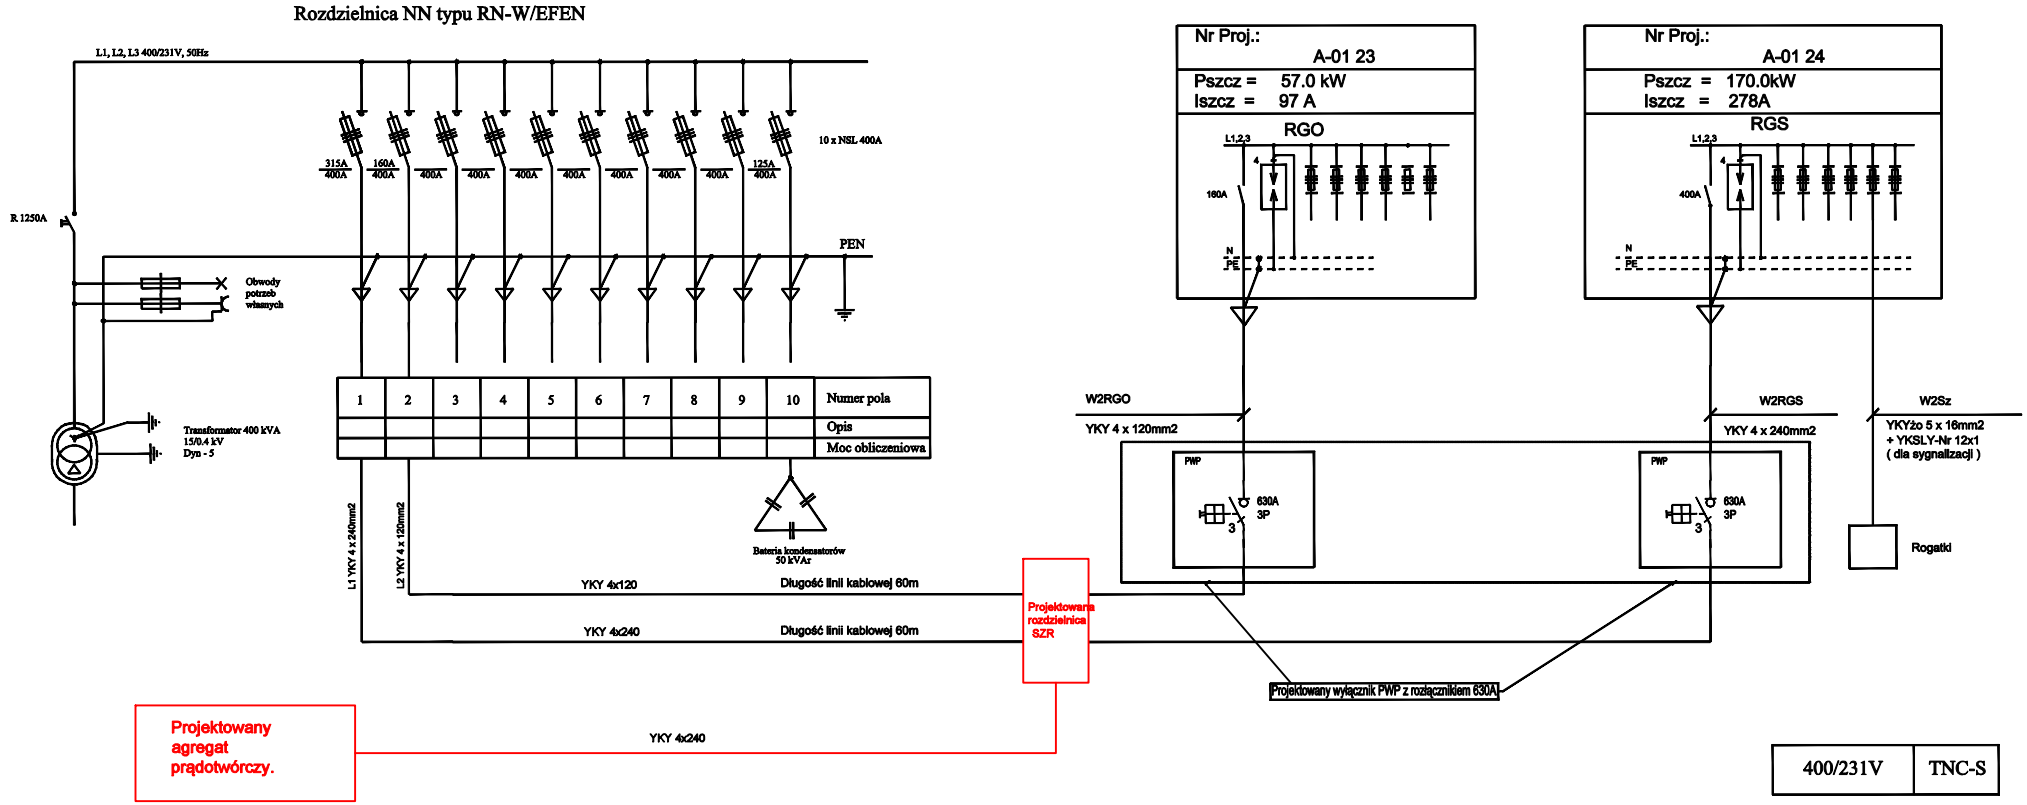

Ochrona od porażeń: szybkie wyłączenie napięcia zasilania.