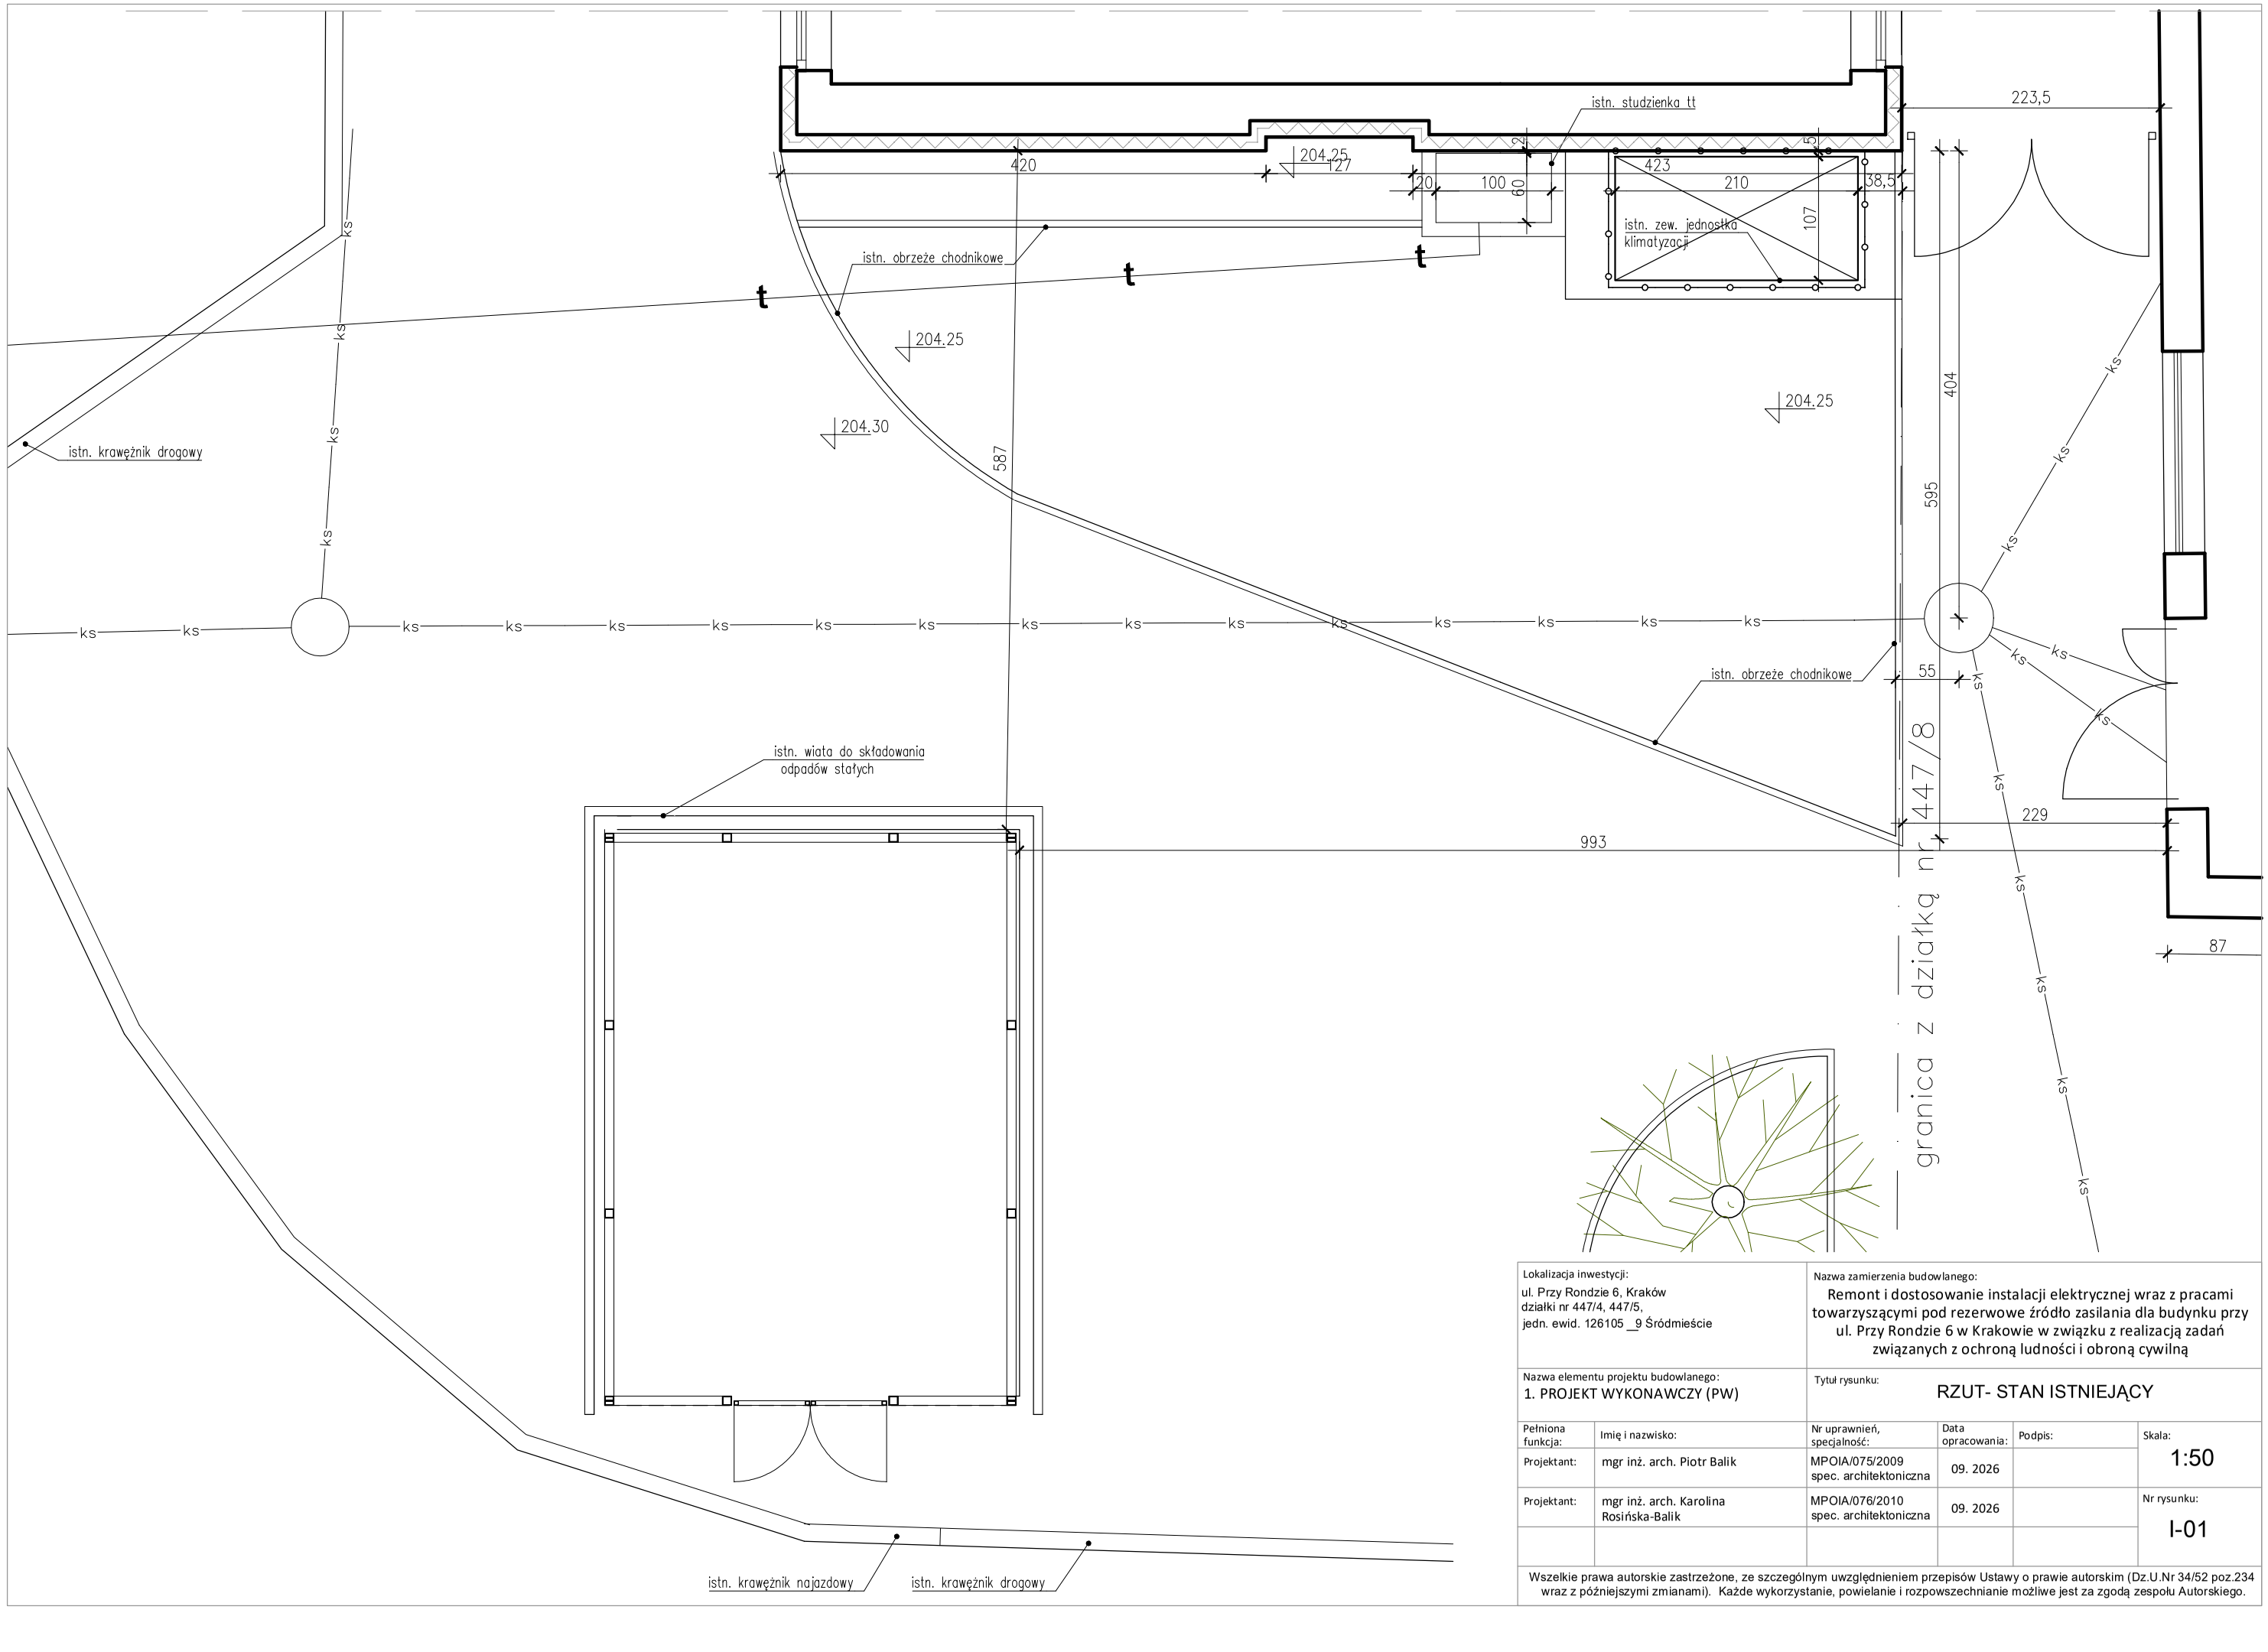


Lokalizacja inwestycji: ul. Przy Rondzie 6, Kraków działki nr 447/4, 447/5, jedn. ewid. 126105 _9 Śródmieście	Nazwa zamierzenia budowlanego: Remont i dostosowanie instalacji elektrycznej wraz z pracami towarzyszącymi pod rezerwowe źródło zasilania dla budynku przy ul. Przy Rondzie 6 w Krakowie w związku z realizacją zadań związanych z ochroną ludności i obroną cywilną
Nazwa elementu projektu budowlanego: 1. PROJEKT WYKONAWCZY (PW)	Tytuł rysunku: RZUT- STAN ISTNIEJĄCY

Pełniona funkcja:	Imię i nazwisko:	Nr uprawnień, specjalność:	Data opracowania:	Podpis:	Skala:
Projektant:	mgr inż. arch. Piotr Balik	MPOIA/075/2009 spec. architektoniczna	09. 2026		1:50
Projektant:	mgr inż. arch. Karolina Rosińska-Balik	MPOIA/076/2010 spec. architektoniczna	09. 2026		Nr rysunku: I-01

Wszelkie prawa autorskie zastrzeżone, ze szczególnym uwzględnieniem przepisów Ustawy o prawie autorskim (Dz.U.Nr 34/52 poz.234 wraz z późniejszymi zmianami). Każde wykorzystanie, powielanie i rozpowszechnianie możliwe jest za zgodą zespołu Autorskiego.