
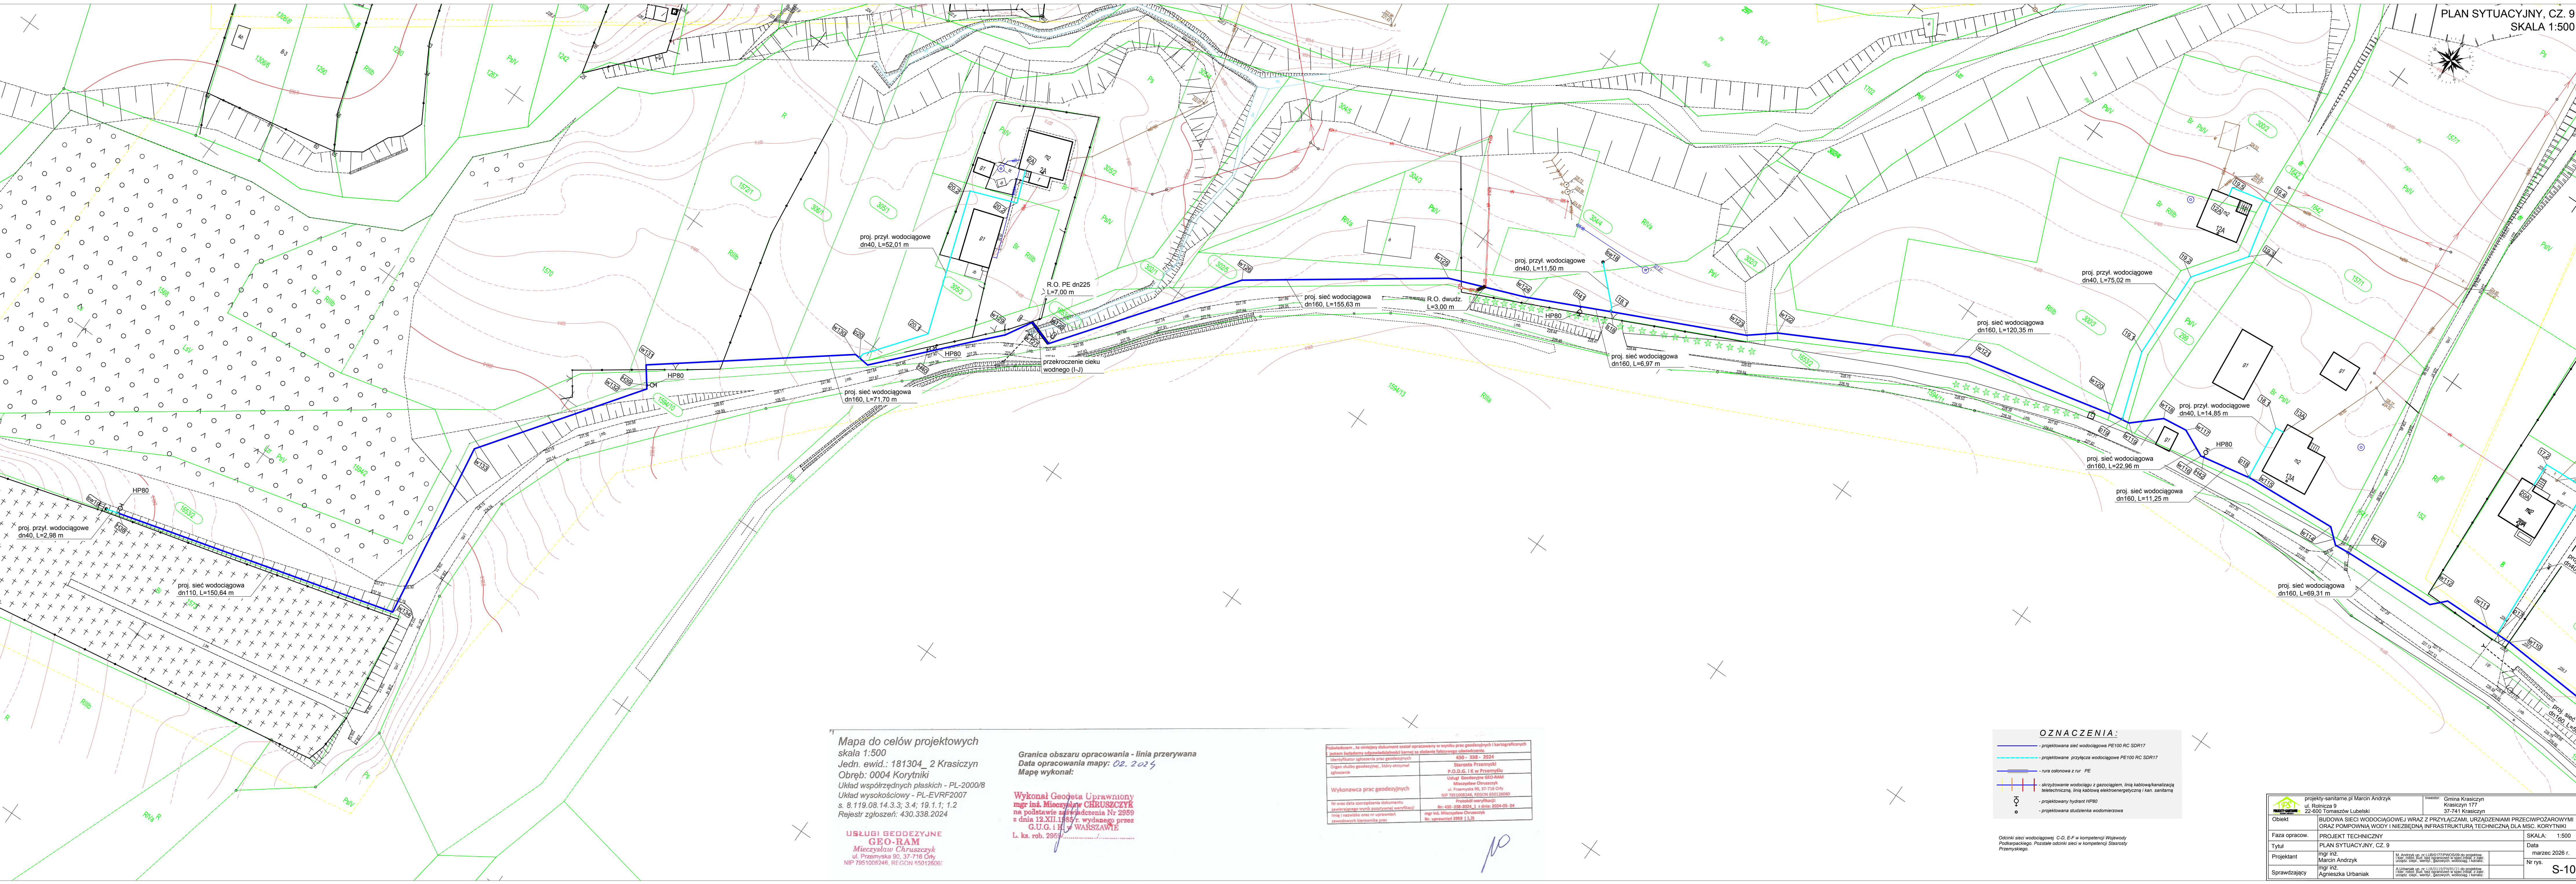


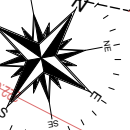

Mapa do celów projektowych
skala 1:500
Jedn. ewid.: 181304_2 Krasieczyn
Obręb: 0004 Korytniki
Układ współrzędnych płaskich - PL-2000/8
Układ wysokościowy - PL-EVRF2007
s. 8.119.08.14.3.3; 3.4; 19.1.1; 1.2
Rejestr zgłoszeń: 430.338.2024

USŁUGI GEODEZYJNE
GEO-RAM
Mieczysław Chruszczyk
ul. Przemyska 90, 37-716 Oty
NIP 7951008248, REGON 150126061

Granica obszaru opracowania - linia przerywana
Data opracowania mapy: 02. 2025
Mapę wykonał:

Wykonał Geodeta Uprawniony
mgr inż. Mieczysław CHRUSZCZYK
na podstawie zaopiniowania Nr 2009
z dnia 12.XII.1985 r. wydanego przez
G.U.G. i H. w WARSZAWIE
L. ks. rob. 2959

Podstawam, na niniejszy dokument został opracowany w wyniku prac geodezyjnych i kartograficznych	430 - 338 - 2024
Wzrost i data wydania dokumentu	430 - 338 - 2024
Organ służby geodezyjnej, który otrzymał zlecenie	Starosta Przemyski P.O.D.G. i K. w Przemysku Urząd Geodezyjny GEO-RAM Mieczysław Chruszczyk ul. Przemyska 90, 37-716 Oty NIP 7951008248, REGON 150126061
Wykonawca prac geodezyjnych	Starosta Przemyski P.O.D.G. i K. w Przemysku Urząd Geodezyjny GEO-RAM Mieczysław Chruszczyk ul. Przemyska 90, 37-716 Oty NIP 7951008248, REGON 150126061
Wzrost i data wydania dokumentu	430 - 338 - 2024
Organ służby geodezyjnej, który otrzymał zlecenie	Starosta Przemyski P.O.D.G. i K. w Przemysku Urząd Geodezyjny GEO-RAM Mieczysław Chruszczyk ul. Przemyska 90, 37-716 Oty NIP 7951008248, REGON 150126061
Wykonawca prac geodezyjnych	Starosta Przemyski P.O.D.G. i K. w Przemysku Urząd Geodezyjny GEO-RAM Mieczysław Chruszczyk ul. Przemyska 90, 37-716 Oty NIP 7951008248, REGON 150126061

OZNACZENIA:	
	- projektowana sieć wodociągowa PE100 RC SDR17
	- projektowane przyłącza wodociągowe PE100 RC SDR17
	- rura osłonowa z rur PE
	- sztywność wodociąg z gazociągami, linia kablowa/kanalizacja
	- projektowany hydrant HP80
	- projektowana studzienka wodomierzowa

Odnosić do sieci wodociągowej C.D. E.F. w kompetencji Wojewody
Podkarpackiego. Pozostałe odnosić do kompetencji Starosty
Przemyskiego.

projektant: mgr inż. Marcin Andrzyk	inwestor: Gmina Krasieczyn
ul. Rolnicza 9	Krasieczyn 177
22-400 Tomaszów Lubelski	37-741 Krasieczyn
Objekt: BUDOWA SIECI WODOCIĄGOWEJ WRAZ Z PRZYŁĄCZAMI, URZĄDZENIAMI PRZECIWPOŻAROWYMI ORAZ POMPOWNIĄ WODY I NIEZBEDNĄ INFRASTRUKTURĄ TECHNICZNĄ DLA M.C. KORYTNIKI	
Faza oprac.: PROJEKT TECHNICZNY	SKALA: 1:500
Tytuł: PLAN SYTUACYJNY, CZ. 9	Data: marzec 2028 r.
Projektant: mgr inż. Marcin Andrzyk	Nr rys. S-10
Sprawdzający: mgr inż. Agnieszka Urbanik	Autorskie prawa majątkowe do projektu i opracowania technicznego są własnością Projektanta. Wszelkie prawa zastrzeżone.