


Mapa do celów projektowych
skala 1:500
Jedn. ewid.: 181304_2 Krasiczyn
Obręb: 0004 Korytniki
Układ współrzędnych płaskich: PL-2000/8
Układ wysokościowy: PL-EVRF2007
s. 8.119.08.14.2.1
Rejestr zgłoszeń: 430.1474.2024
Granica obszaru opracowania - linia przerywana
Data opracowania mapy: 07.2024
Mapę wykonał:

USŁUGI GEODEZYJNE
GEO-RAM
Mieczysław Chruszczyk
ul. Przemysłowa 90, 37-716 Ory
NIP 795100543, REGON 65312657

Wykonał Geodeta Uprawniony
mgr inż. Mieczysław Chruszczyk
na podstawie zaświadczenia nr 2959
z dnia 12.XII.1985 r. wydawanego przez
G.U.G. i K. w WARSZAWIE
L. ks. rob. 2959/

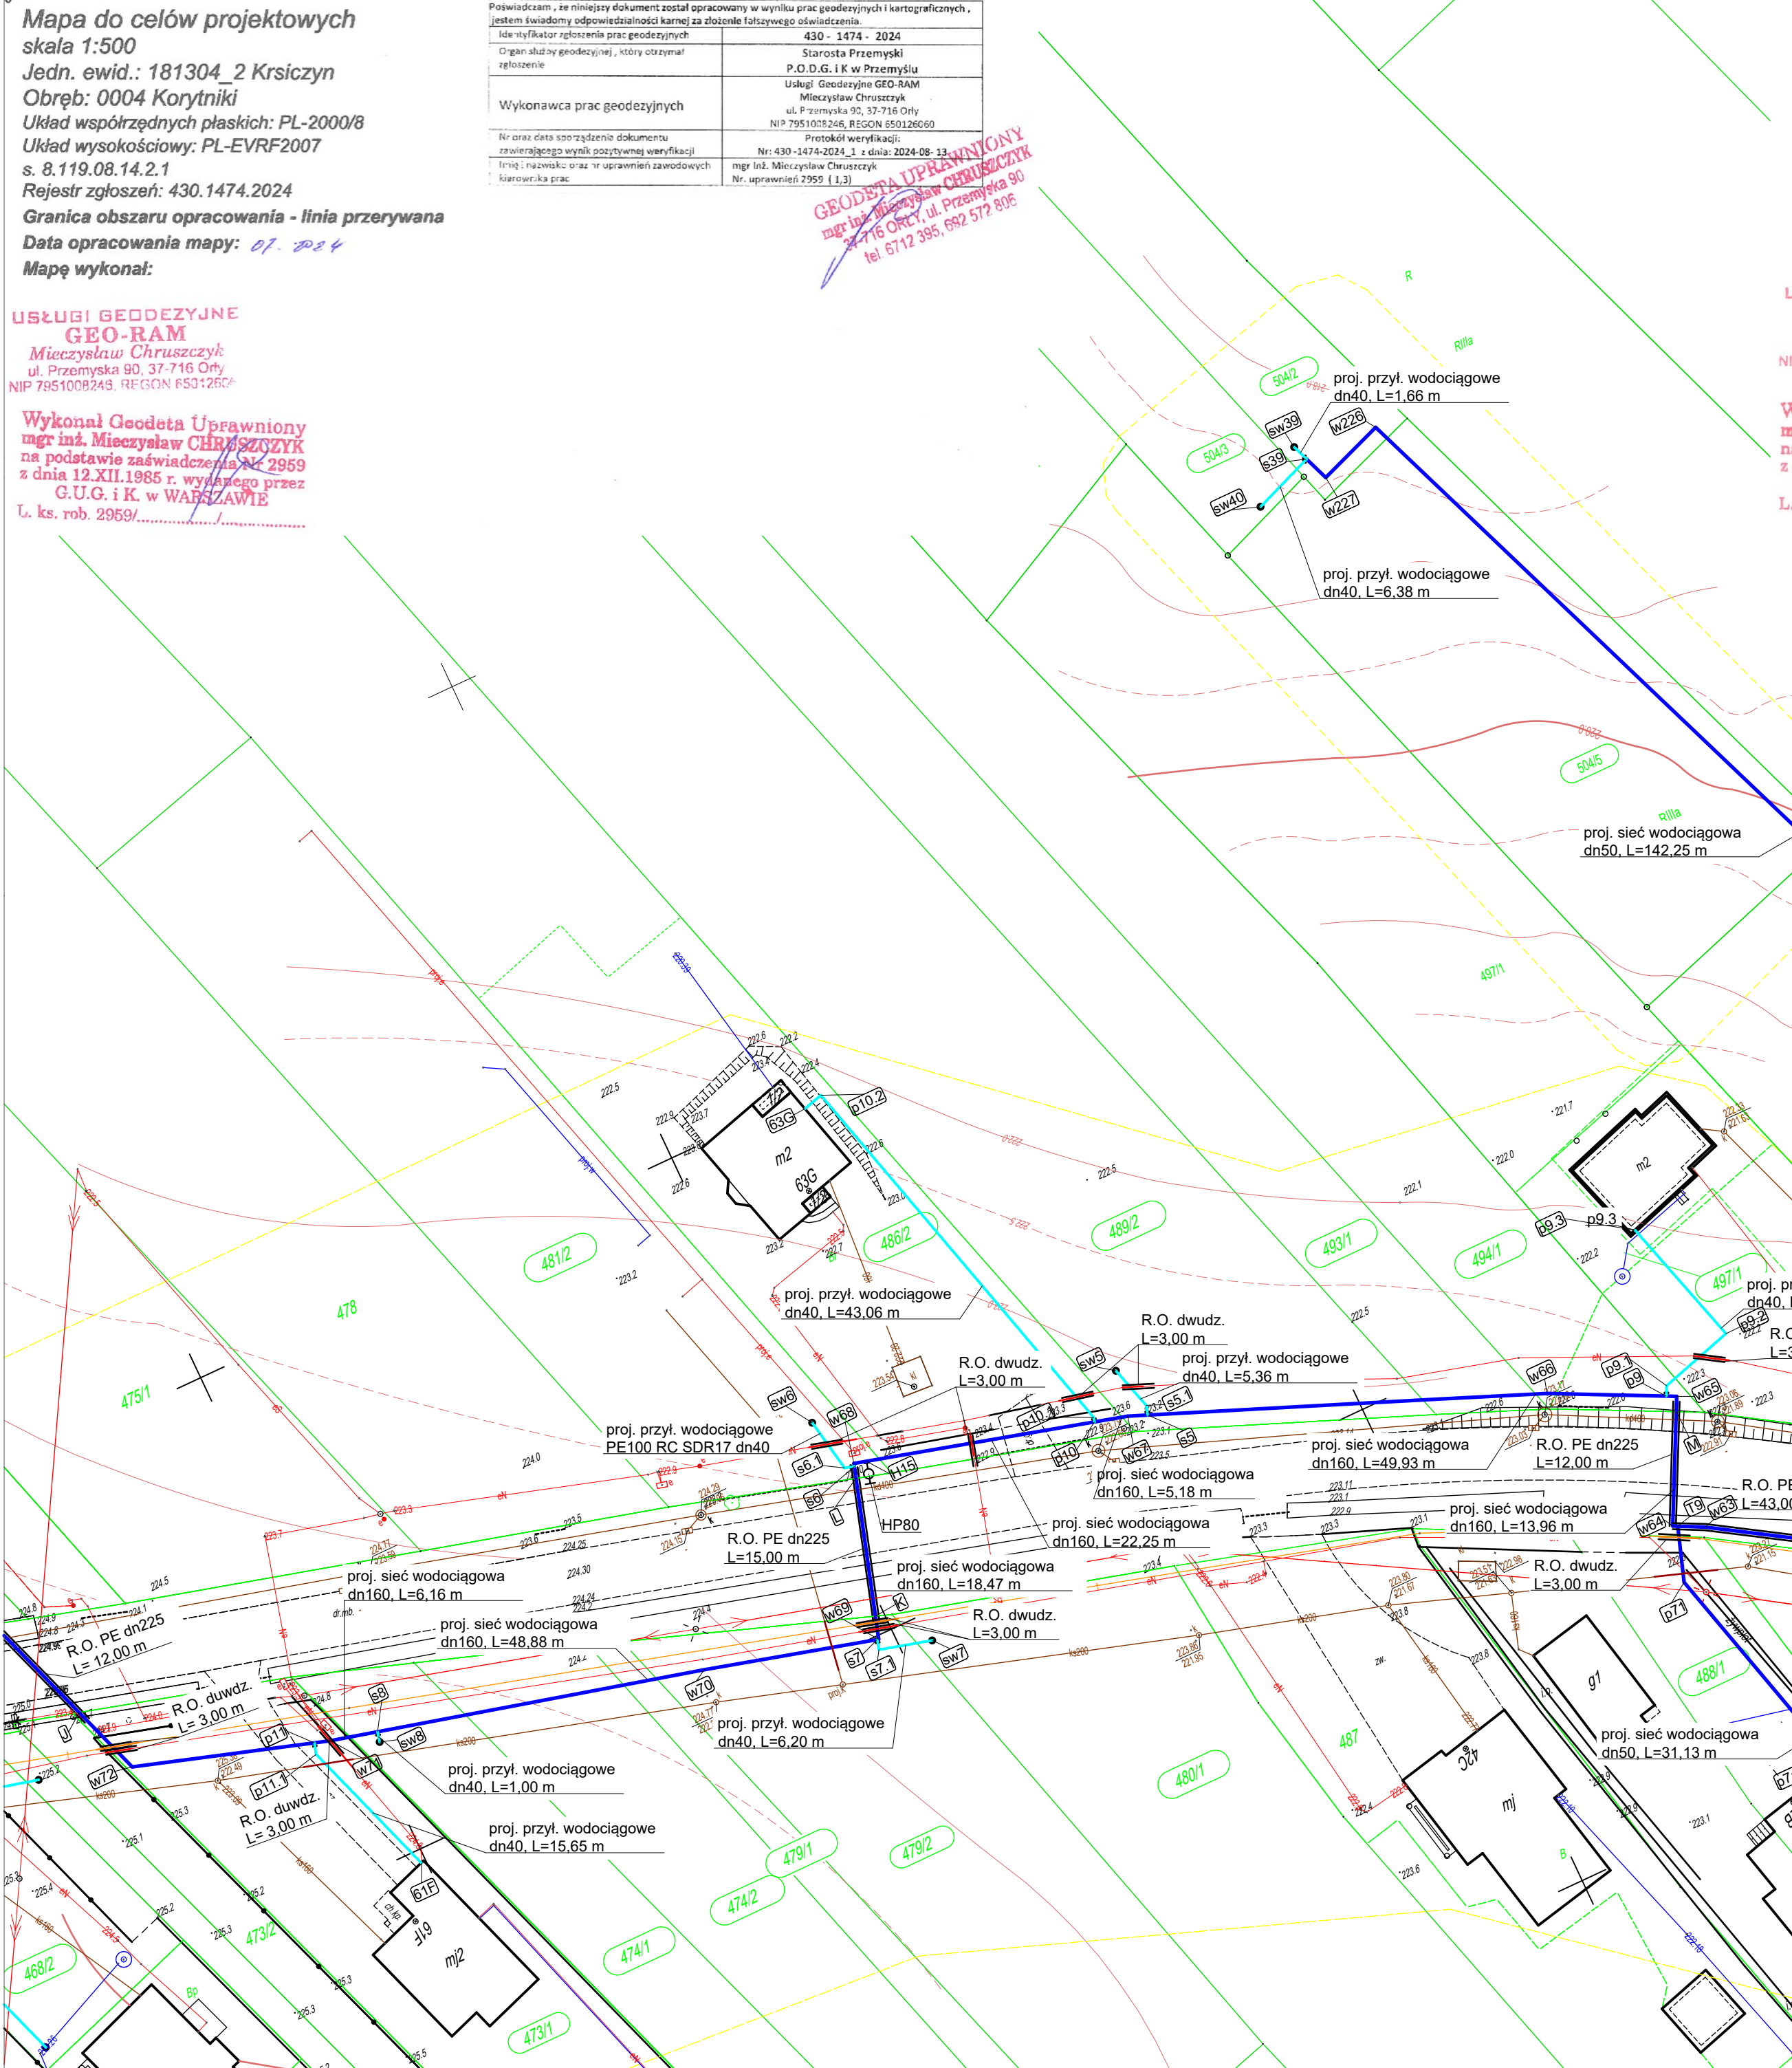

Mapa do celów projektowych
skala 1:500
Jedn. ewid.: 181304_2 Krasiczyn
Obręb: 0004 Krasiczyn
Układ współrzędnych płaskich: PL-2000/8
Układ wysokościowy: PL-EVRF2007
s. 8.119.08.14.2.2
Rejestr zgłoszeń: 430.1473.2024
Granica obszaru opracowania - linia przerywana
Data opracowania mapy: 07.2024
Mapę wykonał:

USŁUGI GEODEZYJNE
GEO-RAM
Mieczysław Chruszczyk
ul. Przemysłowa 90, 37-716 Ory
NIP 795100543, REGON 65312657

Wykonał Geodeta Uprawniony
mgr inż. Mieczysław Chruszczyk
na podstawie zaświadczenia nr 2959
z dnia 12.XII.1985 r. wydawanego przez
G.U.G. i K. w WARSZAWIE
L. ks. rob. 2959/


Powiadzam, że niniejszy dokument został opracowany w wyniku prac geodezyjnych i kartograficznych i jestem świadomy odpowiedzialności karnej za złożenie fałszywego oświadczenia.	430.1473.2024
Identyfikator obszaru opracowania	Starosta Przemyski
Organ służby geodezyjnej, który otrzymał zlecenie	P.O.D.G. i K. w Przemysku
Wykonawca prac geodezyjnych	Usługi Geodezyjne GEO-RAM Mieczysław Chruszczyk ul. Przemysłowa 90, 37-716 Ory NIP 795100543, REGON 65312657
Nr oraz data sporządzenia dokumentu	Nr 430.1473.2024 z dnia 2024-08-08
Zawartość: nazwa, adres, w sprawie czego	Projekt weryfikacji
Imię i nazwisko oraz w sprawie czego	mgr inż. Mieczysław Chruszczyk Nr uprawnień 2959 (L.B.)

Mapa do celów projektowych Ark 3
Skala 1: 500
Godło: 8.119.08.14.2.1,2,3,4
Jednostka ewidencyjna: 181.304_2 Krasiczyn
Obręb: 181.304_2 0004 Korytniki
Granica obszaru opracowania - linia przerywana kolor granatowy
Data opracowania mapy: 26.07.2022r.
Oświadczam, że niniejsza mapa została opracowana w wyniku prac, których rezultaty zawiera pozytywnie zweryfikowany opis techniczny. Jednocześnie informuję, że jestem świadomy odpowiedzialności karnej za złożenie fałszywego oświadczenia.
Mapa w zaznaczonym zakresie aktualna na dzień 26.07.2022 r.
Współrzędne prostokątne płaskie - układ 2000/8
Układ wysokości: PL-EVRF 2007-NH, Nr kancelaryjny: 430.844.2022
Mapę sporządził:
21-08-2022

mgr inż. Marta Aizenbart
GEO-DETA
ul. nr 2333/1

BUDOWA USŁUG GEODEZYJNO-KARTOGRAFICZNYCH
GEO-MAX Sp. z o.o.
37-700 Przemysł, ul. Bastionowa 13
Kraj: 181021079, NIP 7953252137
KRS: 0000504276, tel. 18 577 01 75

Powiadzam, że niniejsza mapa została opracowana w wyniku prac, których rezultaty zawiera pozytywnie zweryfikowany opis techniczny. Jednocześnie informuję, że jestem świadomy odpowiedzialności karnej za złożenie fałszywego oświadczenia.	Starosta Przemyski
Nazwa organu prowadzącego: parafowany przez geodetę i kartografów	P-1813.2022.1559
Identyfikator ewidencyjny materiału zasobu	02.09.2022
Data przyjęcia	

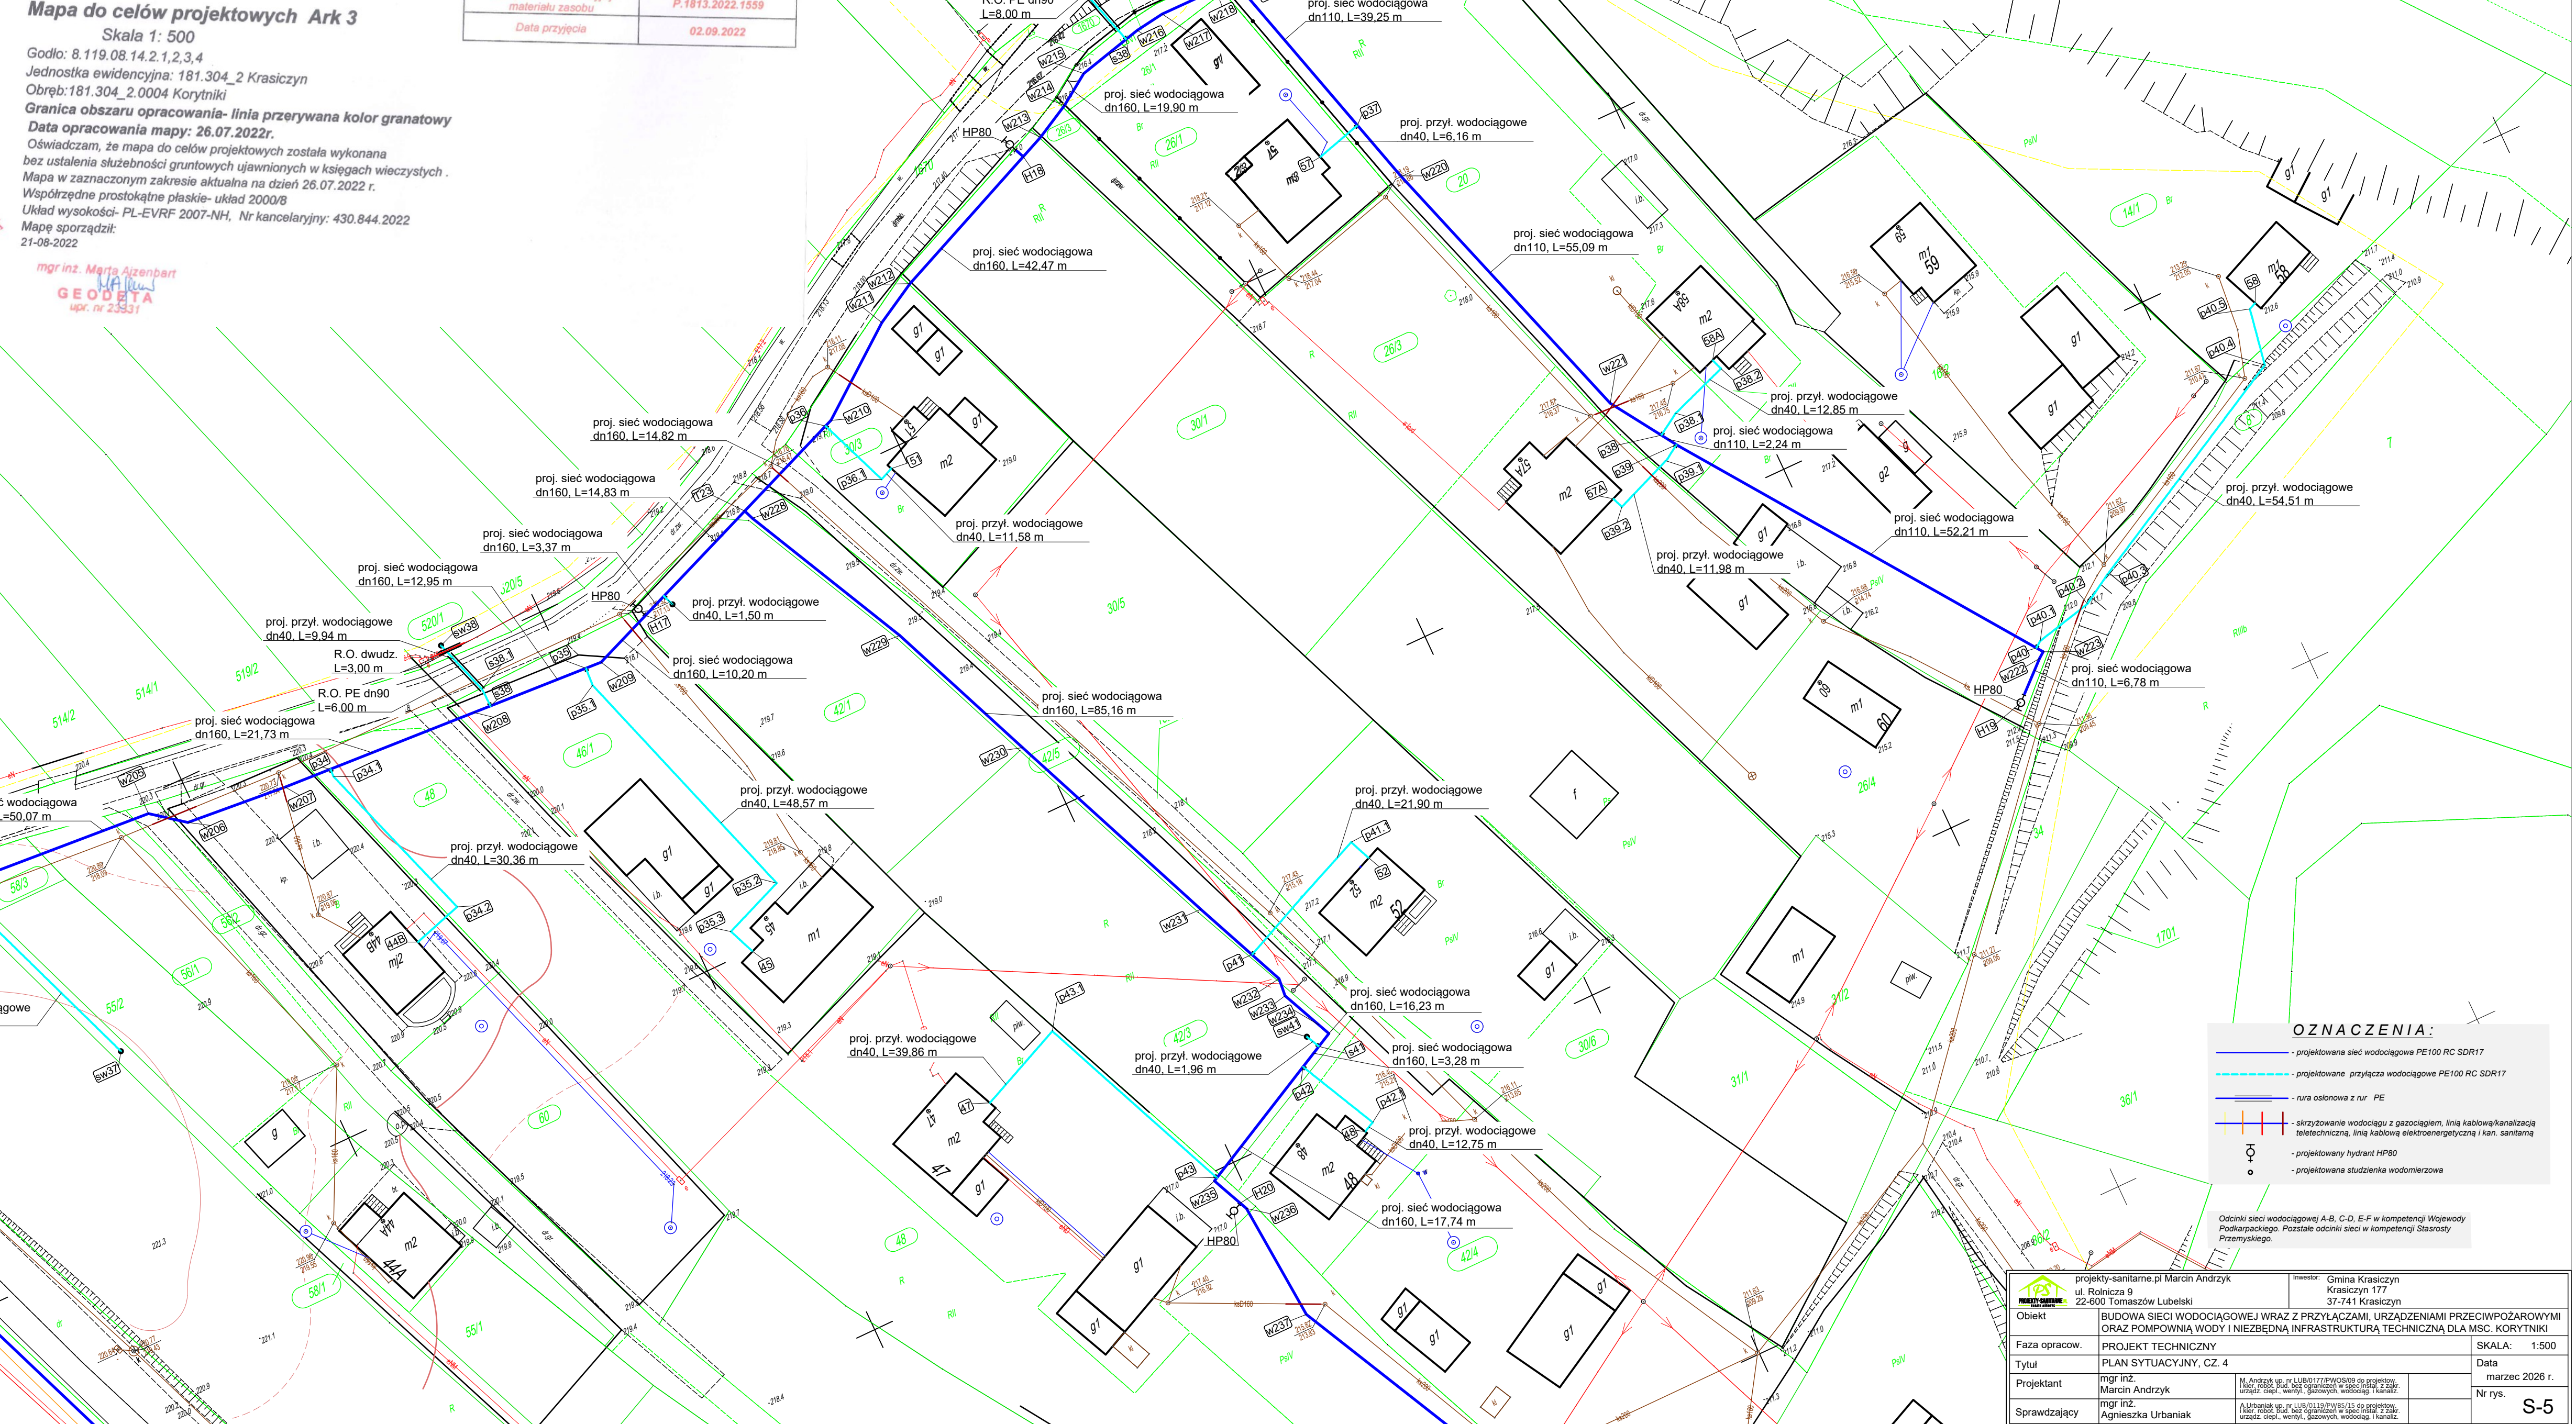

- OZNACZENIA:
- projektowana sieć wodociągowa PE100 RC SDR17
 - projektowana przyłącza wodociągowa PE100 RC SDR17
 - rura ostonowa 2 rur PE
 - skrzyżowanie wodociągów z gazociągami, linie kablowe/kanalizację
 - projektowany hydrant HP80
 - projektowana studzienka wodomierzowa

Odcinki sieci wodociągowej A-B, C-D, E-F w kompetencji Wojewody Podkarpackiego. Pozostałe odcinki w kompetencji Starosty Przemyskiego.

projektant: mgr inż. Marcin Andrzyk ul. Rolnicza 9 22-400 Tomaszów Lubelski	inwestor: Gmina Krasiczyn 37-741 Krasiczyn
Objekt: BUDOWA SIECI WODOCIĄGOWEJ WRAZ Z PRZYŁĄCZAMI, URZĄDZENIAMI PRZECIWPÓŻAROWYMI ORAZ POMPOWNIA WODY I NIEZBEDNA INFRASTRUKTURA TECHNICZNA DLA MSC. KORYTNIKI	
Faza opracow.: PROJEKT TECHNICZNY	SKALA: 1:500
Tytuł: PLAN SYTUACYJNY, CZ. 4	Data: marzec 2026 r.
Projektant: mgr inż. Marcin Andrzyk	Nr rys.: S-5
Sprawdzający: mgr inż. Agnieszka Urbanik	