


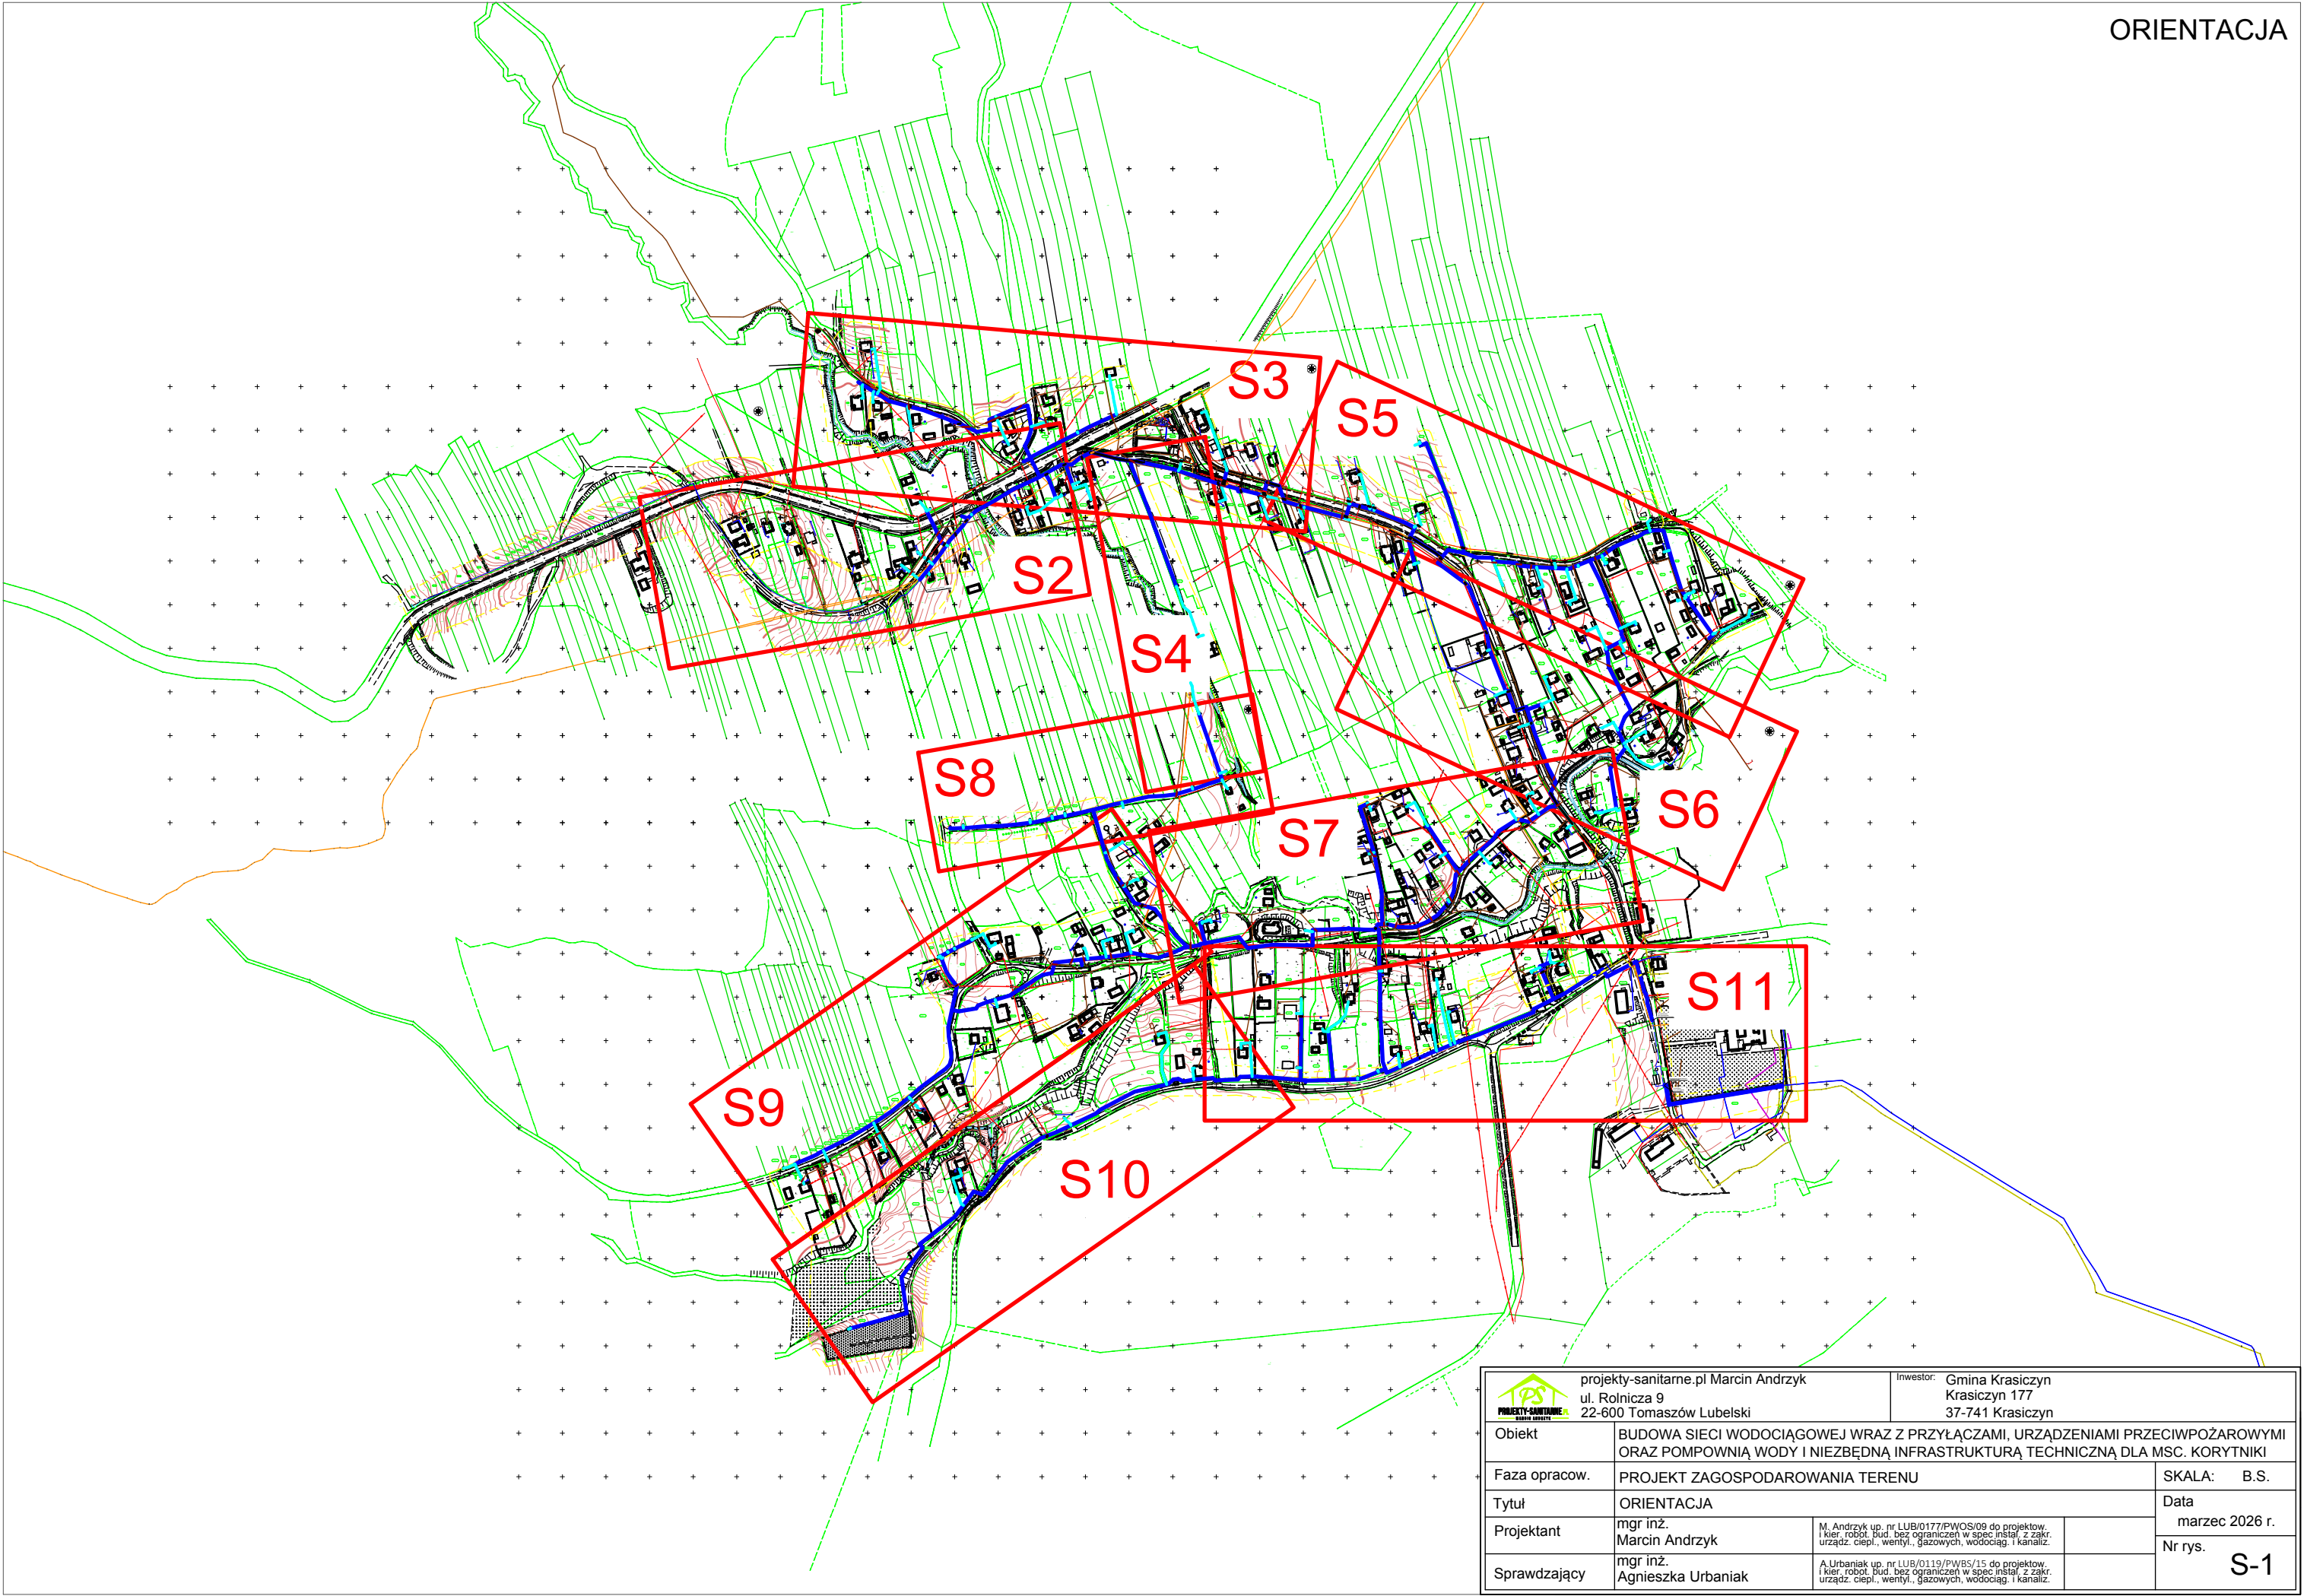

 projekt-sanitarny.pl Marcin Andrzyk ul. Rolnicza 9 22-600 Tomaszów Lubelski		Inwestor: Gmina Krasiczyn Krasiczyn 177 37-741 Krasiczyn	
Obiekt	BUDOWA SIECI WODOCIĄGOWEJ WRAZ Z PRZYŁĄCZAMI, URZĄDZENIAMI PRZECIWPÓŻAROWYMI ORAZ POMPOWNIĄ WODY I NIEZBĘDNĄ INFRASTRUKTURĄ TECHNICZNĄ DLA MSC. KORYTNIKI		
Faza opracow.	PROJEKT ZAGOSPODAROWANIA TERENU		SKALA: B.S.
Tytuł	ORIENTACJA		Data
Projektant	mgr inż. Marcin Andrzyk	M. Andrzyk up. nr LUB/0177/PW/OS/09 do projektow. i kier. robot. bud. bez ograniczeń w spec instal. z zakr. urząd. ciepł., wentyl., gazowych, wodociąg. i kanaliz.	marzec 2026 r.
Sprawdzający	mgr inż. Agnieszka Urbaniak	A. Urbaniak up. nr LUB/0119/PW/BS/15 do projektow. i kier. robot. bud. bez ograniczeń w spec instal. z zakr. urząd. ciepł., wentyl., gazowych, wodociąg. i kanaliz.	Nr rys. S-1