


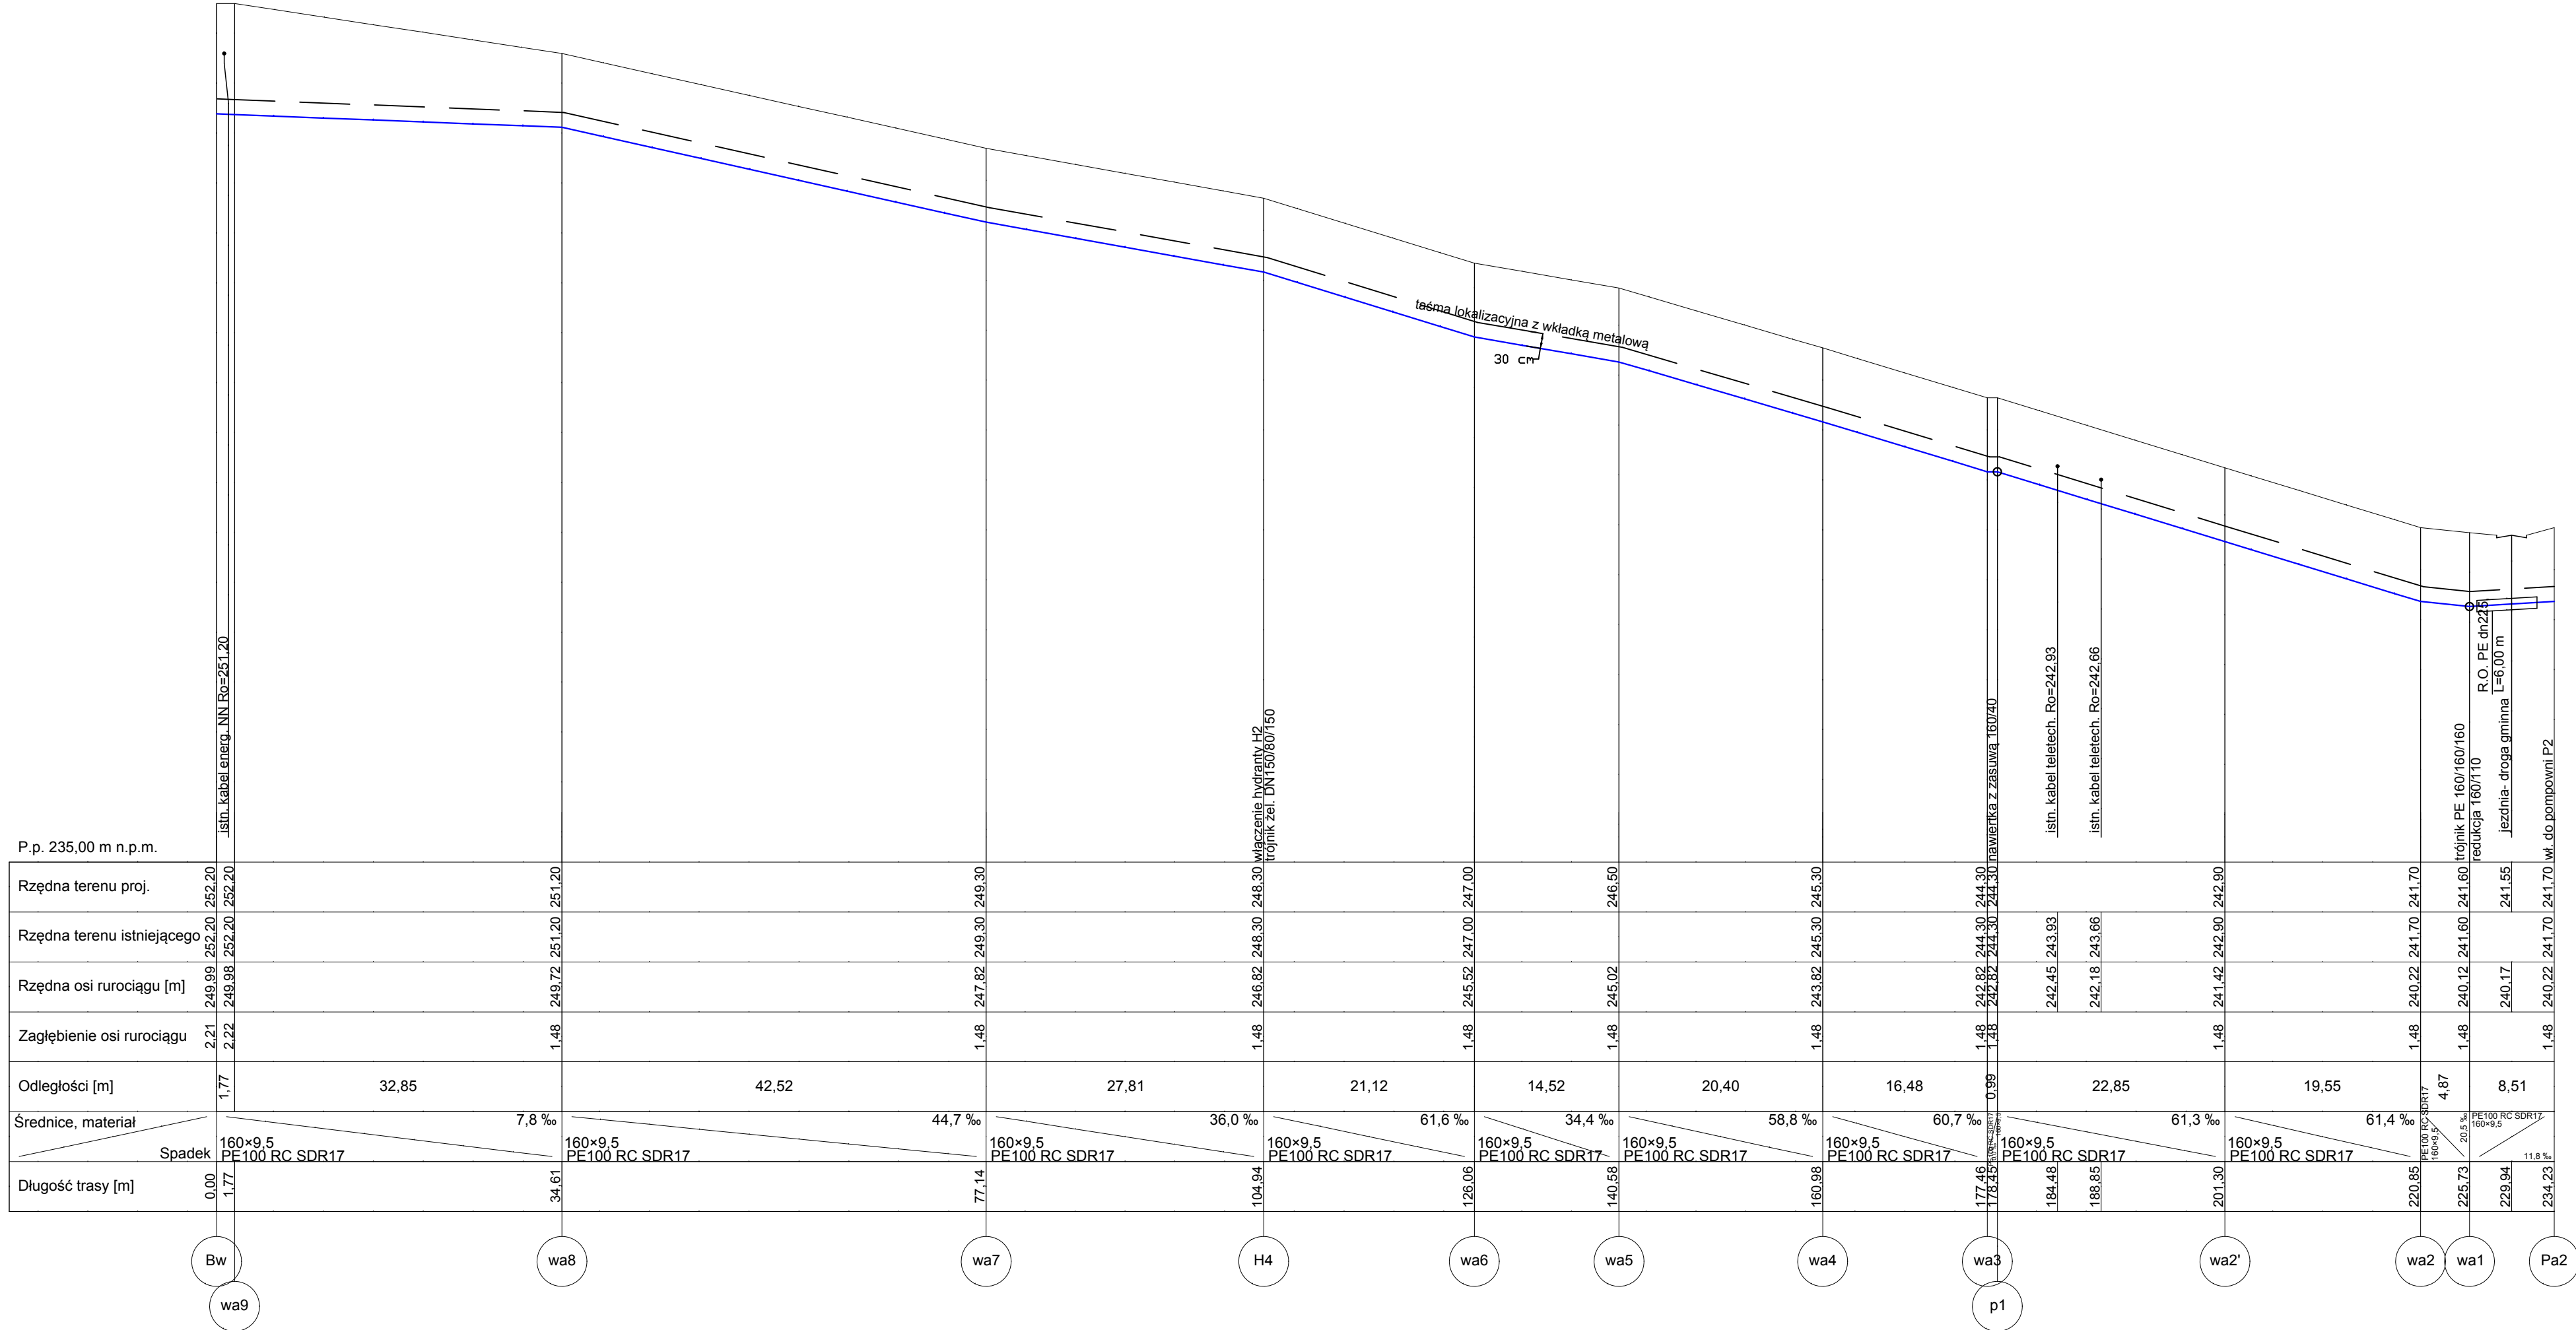

UWAGA
Przed przystąpieniem do robót budowlanych należy wykonać odkrywki w miejscach kolizji z innym uzbrojeniem podziemnym, w celu ustalenia rzeczywistych rzędnych posadowienia przewodów.

