


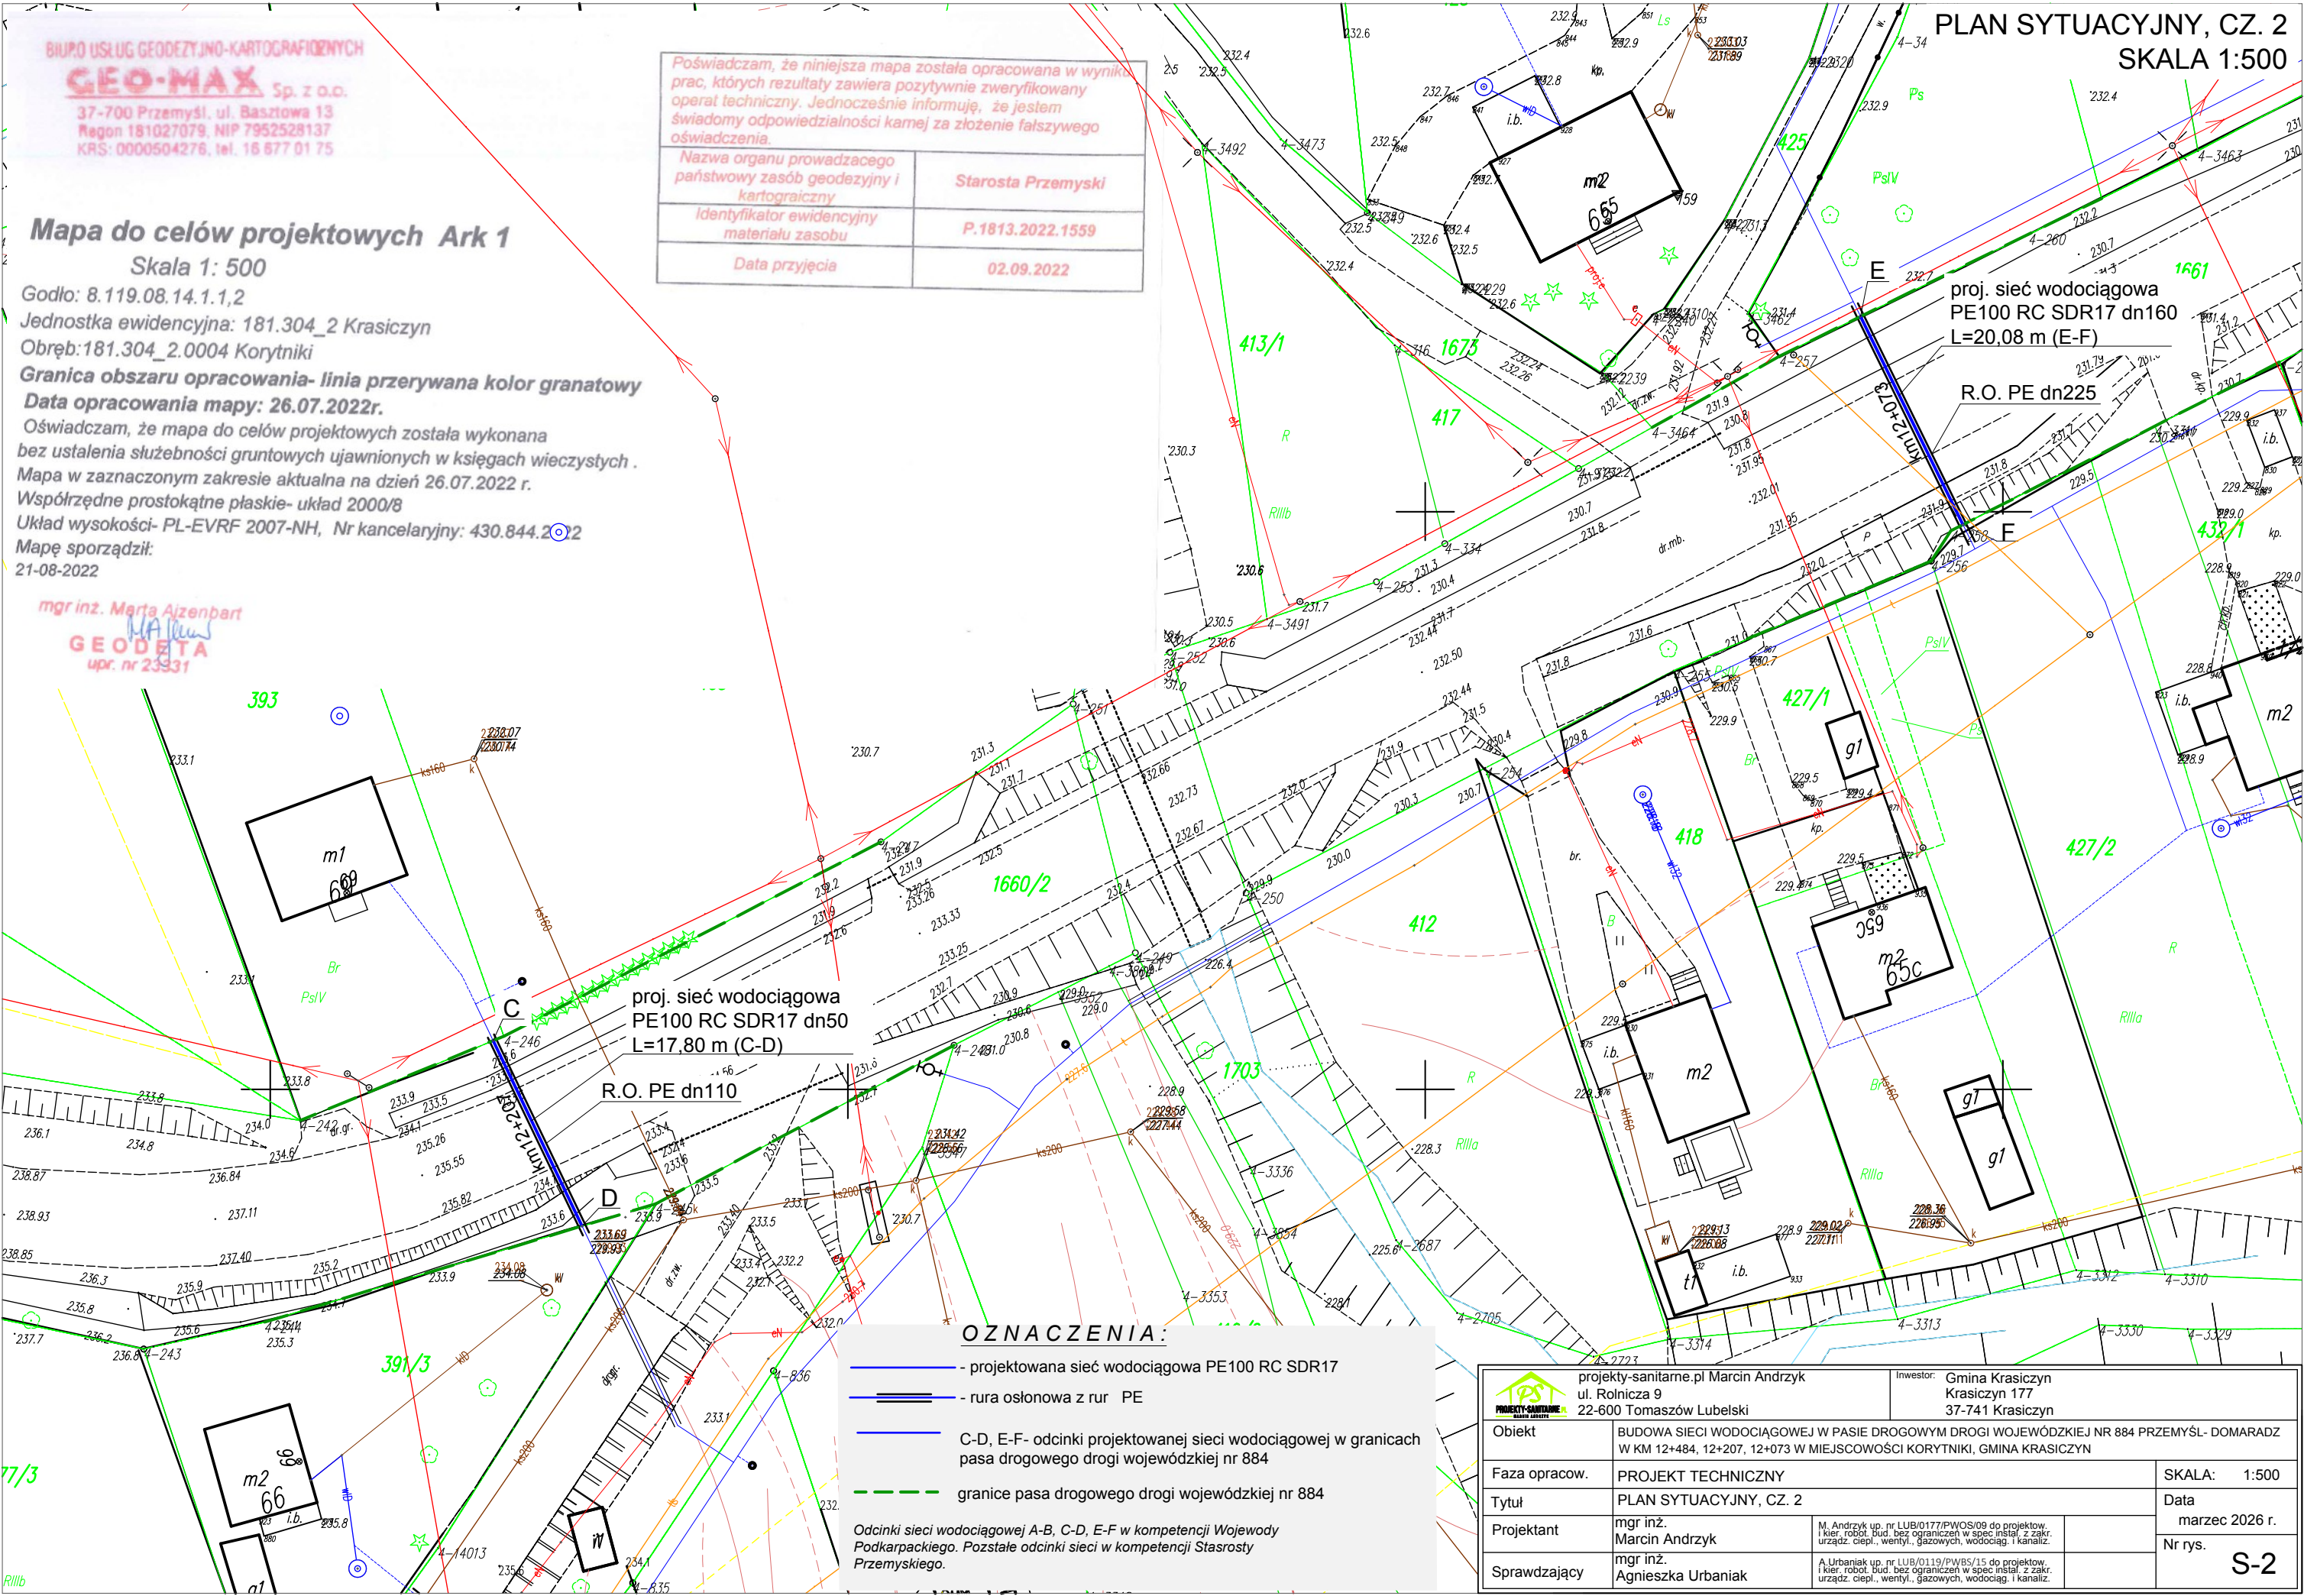

BIURO USŁUG GEODEZYJNO-KARTOGRAFICZNYCH
GEO-MAX Sp. z o.o.
37-700 Przemyśl, ul. Basztowa 13
Regon 181027079, NIP 7952528137
KRS: 0000504276, tel. 16 677 01 75

Poświadczam, że niniejsza mapa została opracowana w wyniku prac, których rezultaty zawiera pozytywnie zweryfikowany operat techniczny. Jednocześnie informuję, że jestem świadomy odpowiedzialności kamej za złożenie fałszywego oświadczenia.	
Nazwa organu prowadzącego państwowy zasób geodezyjny i kartograficzny	Starosta Przemyśli
Identyfikator ewidencyjny materiału zasobu	P.1813.2022.1559
Data przyjęcia	02.09.2022

Mapa do celów projektowych Ark 1

Skala 1: 500

Godło: 8.119.08.14.1.1,2
Jednostka ewidencyjna: 181.304_2 Krasiczyn
Obręb: 181.304_2.0004 Korytniki
Granica obszaru opracowania- linia przerywana kolor granatowy
Data opracowania mapy: 26.07.2022r.
Oświadczam, że mapa do celów projektowych została wykonana bez ustalenia służebności gruntowych ujawnionych w księgach wieczystych.
Mapa w zaznaczonym zakresie aktualna na dzień 26.07.2022 r.
Współrzędne prostokątne płaskie- układ 2000/8
Układ wysokości- PL-EVRF 2007-NH, Nr kancelaryjny: 430.844.2022
Mapę sporządził:
21-08-2022

mgr inż. Marta Aizenbart
GEODETA
upr. nr 23331

PLAN SYTUACYJNY, CZ. 2
SKALA 1:500

proj. sieć wodociągowa
PE100 RC SDR17 dn160
L=20,08 m (E-F)

R.O. PE dn225

proj. sieć wodociągowa
PE100 RC SDR17 dn50
L=17,80 m (C-D)

R.O. PE dn110

OZNACZENIA:

- projektowana sieć wodociągowa PE100 RC SDR17
- rura osłonowa z rur PE
- C-D, E-F- odcinki projektowanej sieci wodociągowej w granicach pasa drogowego drogi wojewódzkiej nr 884
- granice pasa drogowego drogi wojewódzkiej nr 884

Odcinki sieci wodociągowej A-B, C-D, E-F w kompetencji Wojewody Podkarpackiego. Pozostałe odcinki sieci w kompetencji Starosty Przemyśkiego.

 projektysanitarne.pl Marcin Andrzyk ul. Rolnicza 9 22-600 Tomaszów Lubelski		Inwestor: Gmina Krasiczyn Krasiczyn 177 37-741 Krasiczyn	
Obiekt	BUDOWA SIECI WODOCIĄGOWEJ W PASIE DROGOWYM DROGI WOJEWÓDZKIEJ NR 884 PRZEMYSŁ- DOMARADZ W KM 12+484, 12+207, 12+073 W MIEJSCOWOŚCI KORYTNIKI, GMINA KRASICZYN		
Faza opracow.	PROJEKT TECHNICZNY		SKALA: 1:500
Tytuł	PLAN SYTUACYJNY, CZ. 2		Data
Projektant	mgr inż. Marcin Andrzyk	M. Andrzyk up. nr LUB/0177/PWOS/09 do projektow. i kier. robot. bud. bez ograniczeń w spec instal. z zakr. urządz. ciepł., wentyl., gazowych, wodociąg. i kanaliz.	marzec 2026 r.
Sprawdzający	mgr inż. Agnieszka Urbaniak	A. Urbaniak up. nr LUB/0119/PWBS/15 do projektow. i kier. robot. bud. bez ograniczeń w spec instal. z zakr. urządz. ciepł., wentyl., gazowych, wodociąg. i kanaliz.	Nr rys. S-2