


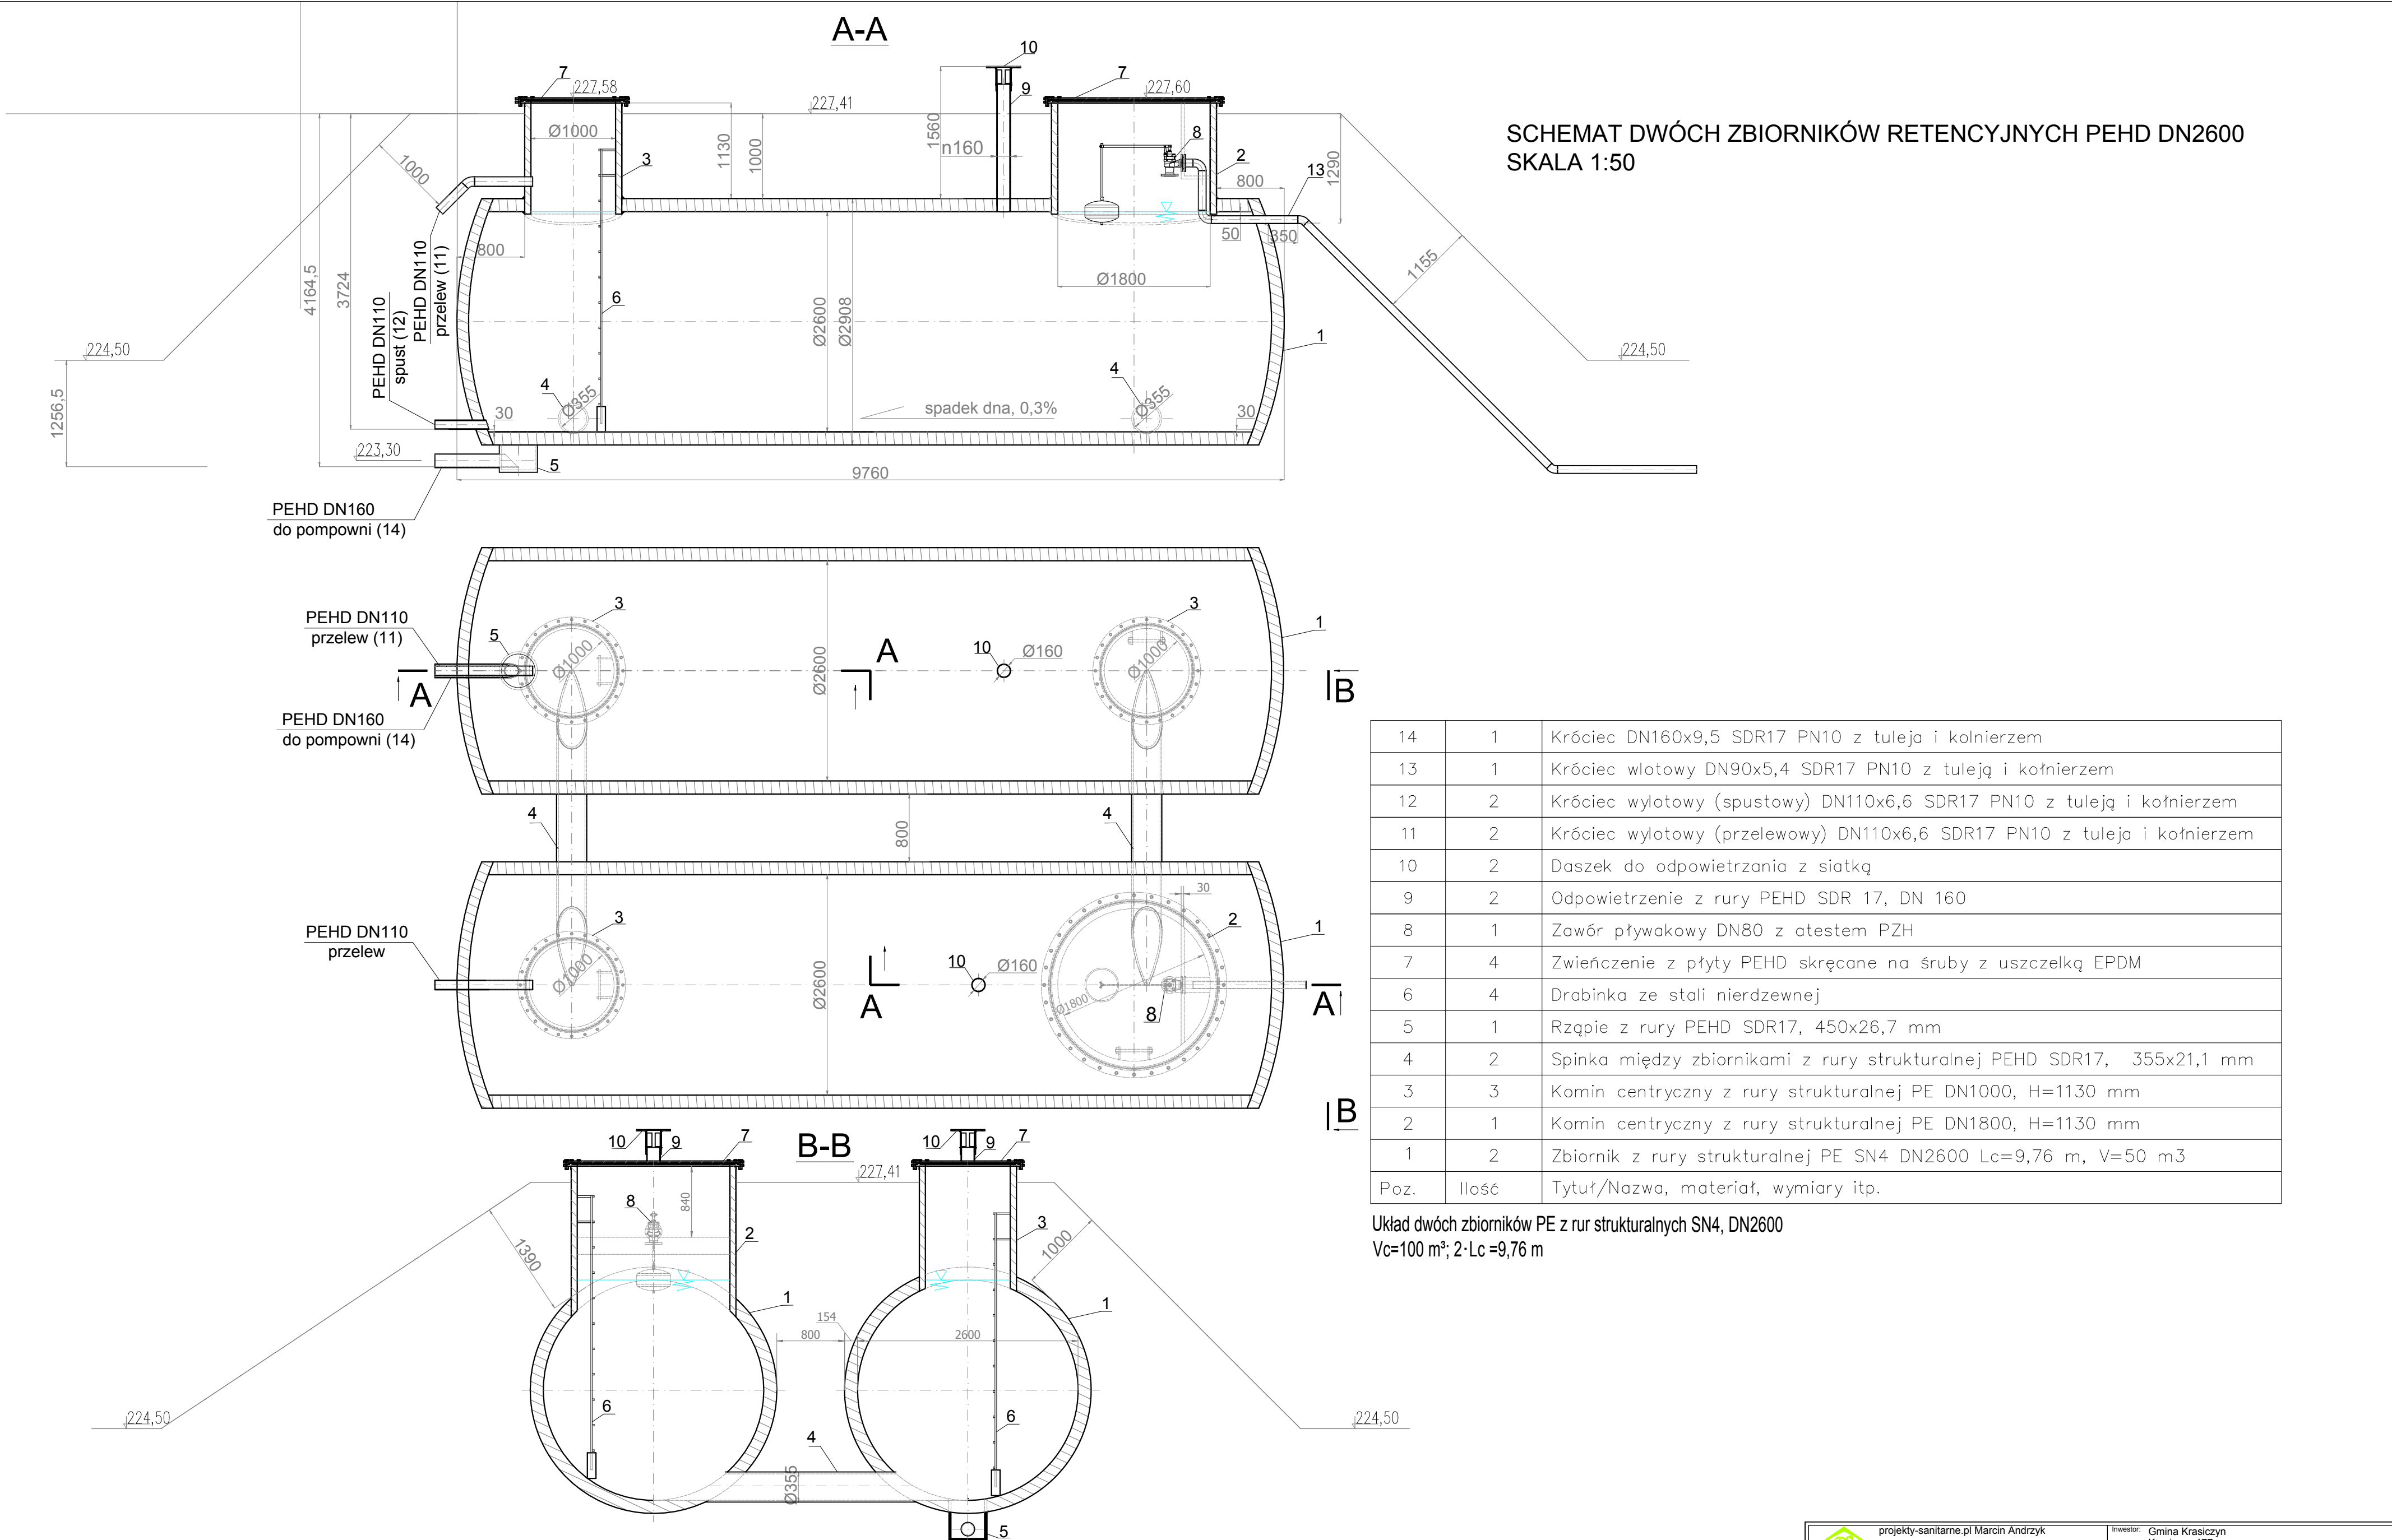

14	1	Króciec DN160x9,5 SDR17 PN10 z tuleja i kołnierzem
13	1	Króciec wlotowy DN90x5,4 SDR17 PN10 z tuleją i kołnierzem
12	2	Króciec wylotowy (spustowy) DN110x6,6 SDR17 PN10 z tuleją i kołnierzem
11	2	Króciec wylotowy (przelewowy) DN110x6,6 SDR17 PN10 z tuleja i kołnierzem
10	2	Daszek do odpowietrzania z siatką
9	2	Odpowietrzenie z rury PEHD SDR 17, DN 160
8	1	Zawór pływakowy DN80 z atestem PZH
7	4	Zwieńczenie z płyty PEHD skręcane na śruby z uszczelką EPDM
6	4	Drabinka ze stali nierdzewnej
5	1	Rzqpie z rury PEHD SDR17, 450x26,7 mm
4	2	Spinka między zbiornikami z rury strukturalnej PEHD SDR17, 355x21,1 mm
3	3	Komin centryczny z rury strukturalnej PE DN1000, H=1130 mm
2	1	Komin centryczny z rury strukturalnej PE DN1800, H=1130 mm
1	2	Zbiornik z rury strukturalnej PE SN4 DN2600 Lc=9,76 m, V=50 m3
Poz.	Ilość	Tytuł/Nazwa, materiał, wymiary itp.

Układ dwóch zbiorników PE z rur strukturalnych SN4, DN2600
Vc=100 m³; 2·Lc =9,76 m

 projekt-sanitarny.pl Marcin Andrzyk ul. Rolnicza 9 22-600 Tomaszów Lubelski		Inwestor: Gmina Krasiczyn Krasiczyn 177 37-741 Krasiczyn	
Obiekt		BUDOWA ZBIORNIKÓW WYRÓWNAWCZYCH W RAMACH ZADANIA PN. "BUDOWA SIECI WODOCIĄGOWEJ WRAZ Z PRZYŁĄCZAMI, URZĄDZENIAMI PRZECIWPÓŻAROWYMI ORAZ POMPOWNIĄ WODY I NIEZBĘDĄ INFRASTRUKTURA TECHNICZNA DLA MŚC. KORYTNIKI	
Faza opracow.		PROJEKT TECHNICZNY	
Tytuł		ZBIORNIKI	
Projektant		mgr inż. Marcin Andrzyk	
Sprawdzający		mgr inż. Agnieszka Urbaniak	
		M. Andrzyk up. nr LUB/0177/PWOS/09 do projektow. i kier. robot. bud. bez ograniczeń w spec. instal. z zakr. urz. i napr. ciepł., wentyl., gazowych, wodociąg. i kanaliz.	
		A. Urbaniak up. nr LUB/0119/PWRS/15 do projektow. i kier. robot. bud. bez ograniczeń w spec. instal. z zakr. urz. i napr. ciepł., wentyl., gazowych, wodociąg. i kanaliz.	
		SKALA: 1:50	
		Data: marzec 2026 r.	
		Nr rys. S-2	