


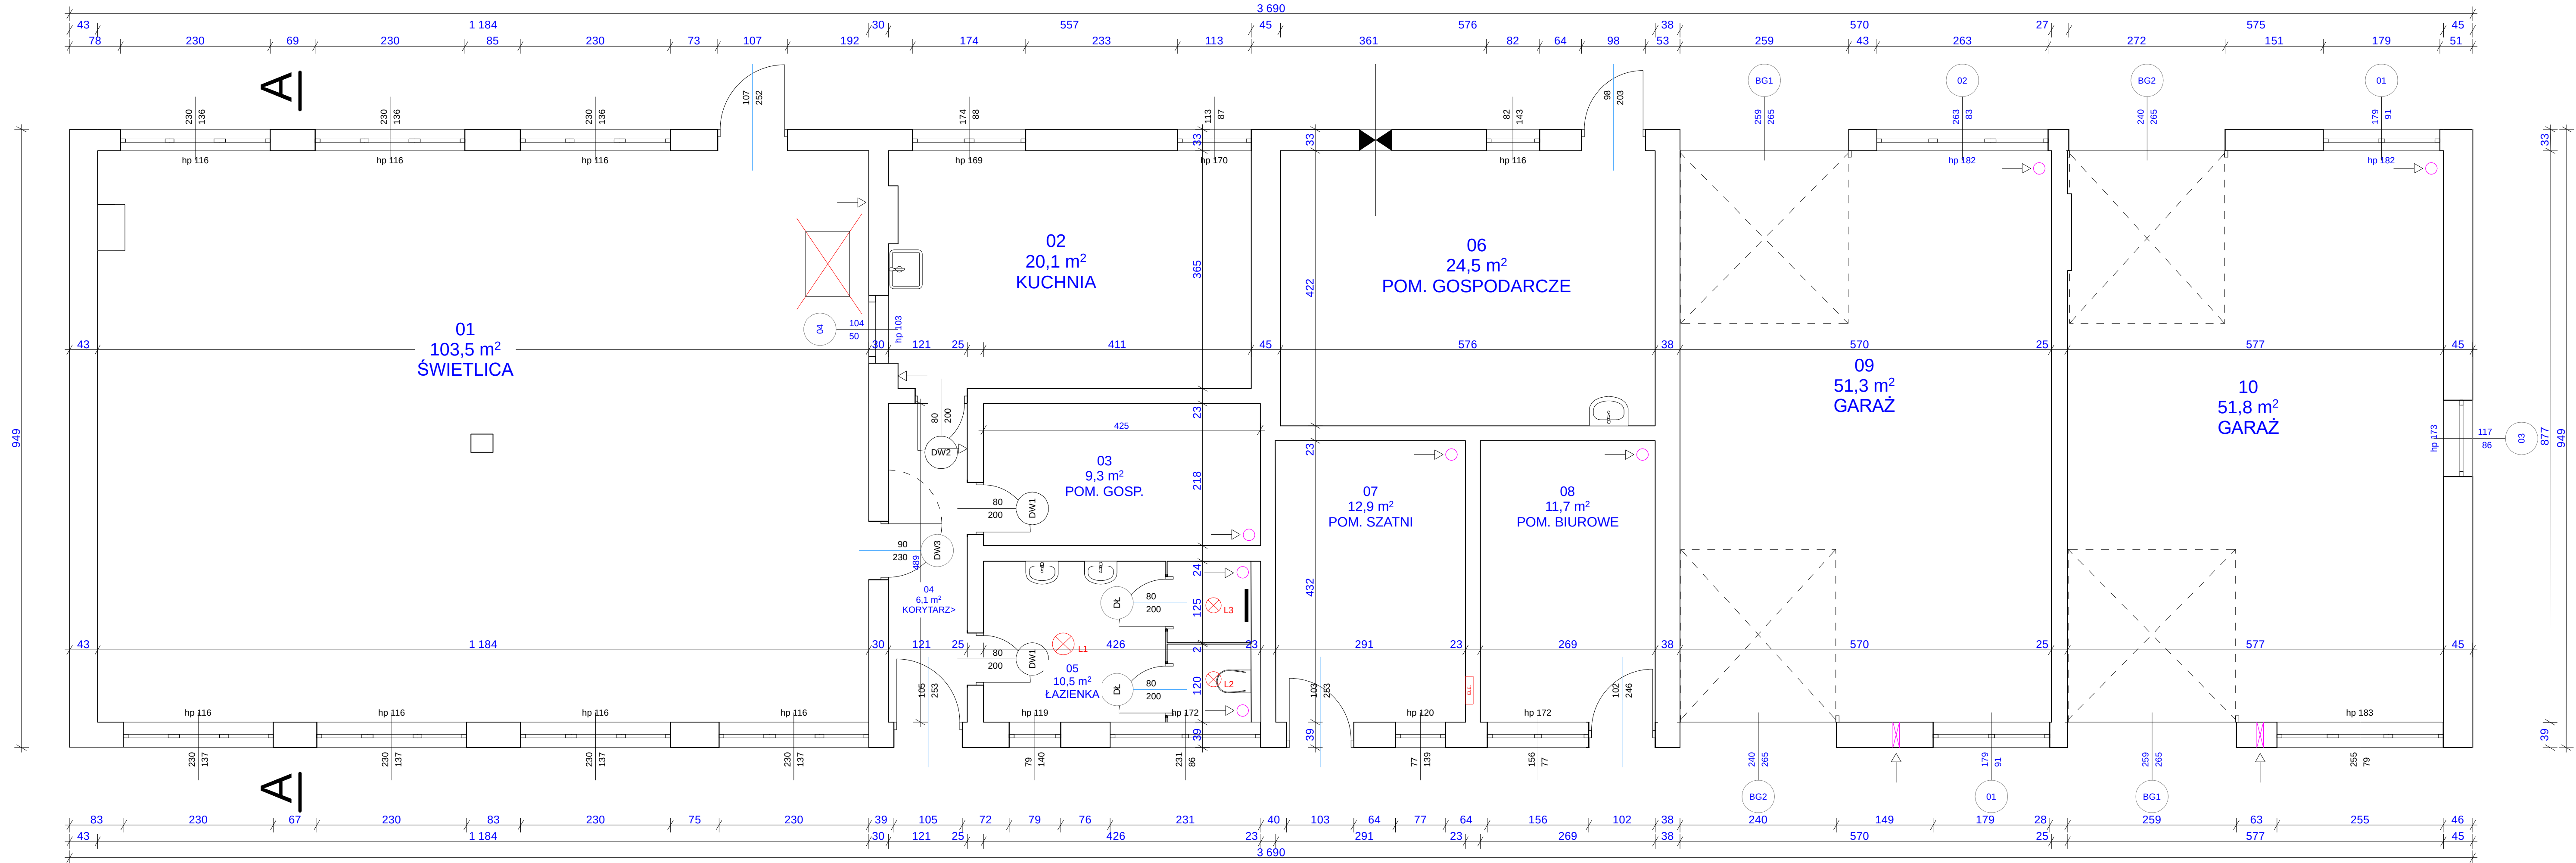

LEGENDA:

- L1 - projektowana oprawa typu plafon min. 20W, 4000K, min. 100 lm/W
- L2 L3 - projektowana mała oprawa natynkowa min. 12W, 4000K, min. 100 lm/W, IP6

TEMAT I ADRES:	TERMOMODERNIZACJA BUDYNKU ZAPLECZA SZKÓŁKARSKIEGO ul. Zwierzyniec 2 96-100 Skierzwice identyfikator działy 101506_2.0004.257/1222		
INWESTOR:	SKARB PAŃSTWA PAŃSTWOWE GOSPODARSTWO LASÓW PAŃSTWOWYCH NADLEŚNICTWO SKIERZWICE W MAKOWIE		
PROJEKT:	 ARCHIVISION ARCHIVISION SPÓŁKA Z O.O. 01-248 WARSZAWA, ul. JANA KAZIMIERZA 11A LOK. 2, tel. 502 591 447		
PROJEKTANT:	MGR INŻ. MICHAŁ KRAWCZYK UPR. WŁADZ. GOSPODARSTWA W SPECJALNOŚCI KONSTRUKCYJNO-BUDOWLANEJ		
ASYSTENT PROJEKTANTA:			
Tytuł rysunku:	RZUT PRZYZIEMIA - oświetlenie		NR RYS.:
BRANŻA:	ELEKTRYKA	SKALA:	
FAZA:	PROJEKT BUDOWLANY	DATA:	
		czerwiec 2026	
WSZELKIE PRAWA DOTYCZĄCE TEGO RYSUNKU SĄ WŁASNOŚCIĄ FIRMY "ARCHIVISION". Niniejszy rysunek jest wydany pod warunkiem, iż nie będzie udostępniany i kopiowany bez uzgodnienia z firmą "ARCHIVISION".			