


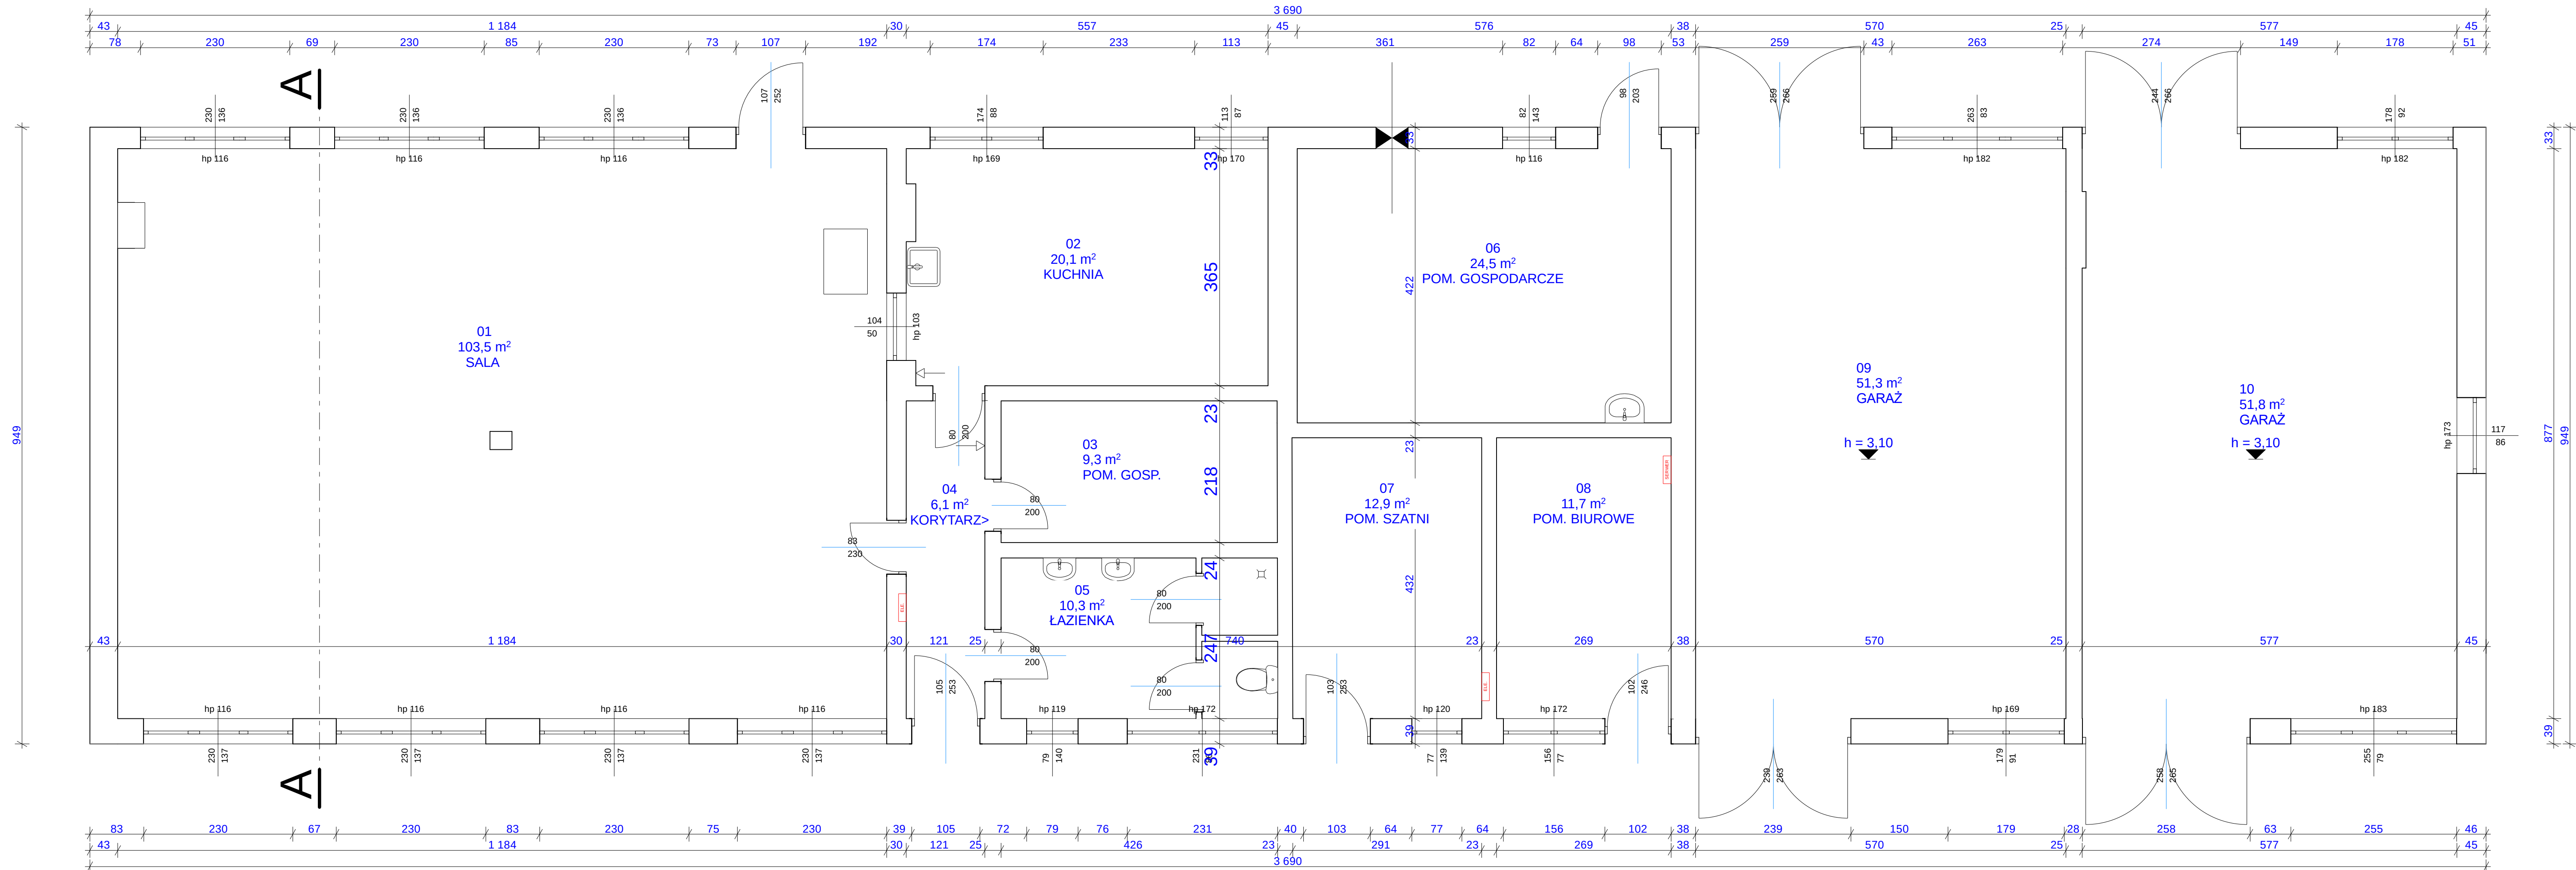

TEMAT I ADRES:	REMONT BUDYNKU ZAPLECZA SZKÓŁKARSKIEGO ul. Zwierzyniec 2 96-100 Skieriewice Identyfikator działki 101508_2_0004.257/1222		
INWESTOR:	SKARB PAŃSTWA PAŃSTWOWE GOSPODARSTWO LASÓW PAŃSTWOWYCH NADLEŚNICTWO SKIERIEWICE W MAKOWIE		
PROJEKT:	 ARCHIVISION SPÓŁKA Z O.O. 01-248 WARSZAWA, ul. JANA KAZIMIERZA 11A LOK. 2, tel.: 502 591 447		
PROJEKTANT:	MGR INŻ. MICHAŁ KRAWCZYK UPR. BUD. I GOSPOD. W SPECJALNOŚCI KONSTRUKCYJNO-BUDOWLANEJ		
ASYSTENT PROJEKTANTA:			
TYTUŁ RYSUNKU:	RZUT PRZYZIEMIA - inwentaryzacja		NR RYS.:
BRANŻA:	ARCHITEKTURA	SKALA:	
FAZA:	PROJEKT BUDOWLANY	DATA:	
WSZELKIE PRAWA DOTYCZĄCE TEGO RYSUNKU SĄ WŁASNOŚCIĄ FIRMY "ARCHIVISION". Niniejszy rysunek jest wydany pod warunkiem, iż nie będzie udostępniany i kopiowany bez uzgodnienia z firmą "ARCHIVISION".			