5659044,85 5659044,85

5526391,61 5526485,61

Załącznik Nr 2/P-5 - Plan sytuacyjny z lokalizacją urządzenia

PLAN SYTUACYJNY LOKALIZACJI PRZEPOMPOWNI P-5

OLSZYNA, UL.WOLNOŚCI
DZ.NR 264/5, OBR.0001, TERYT 021005_4

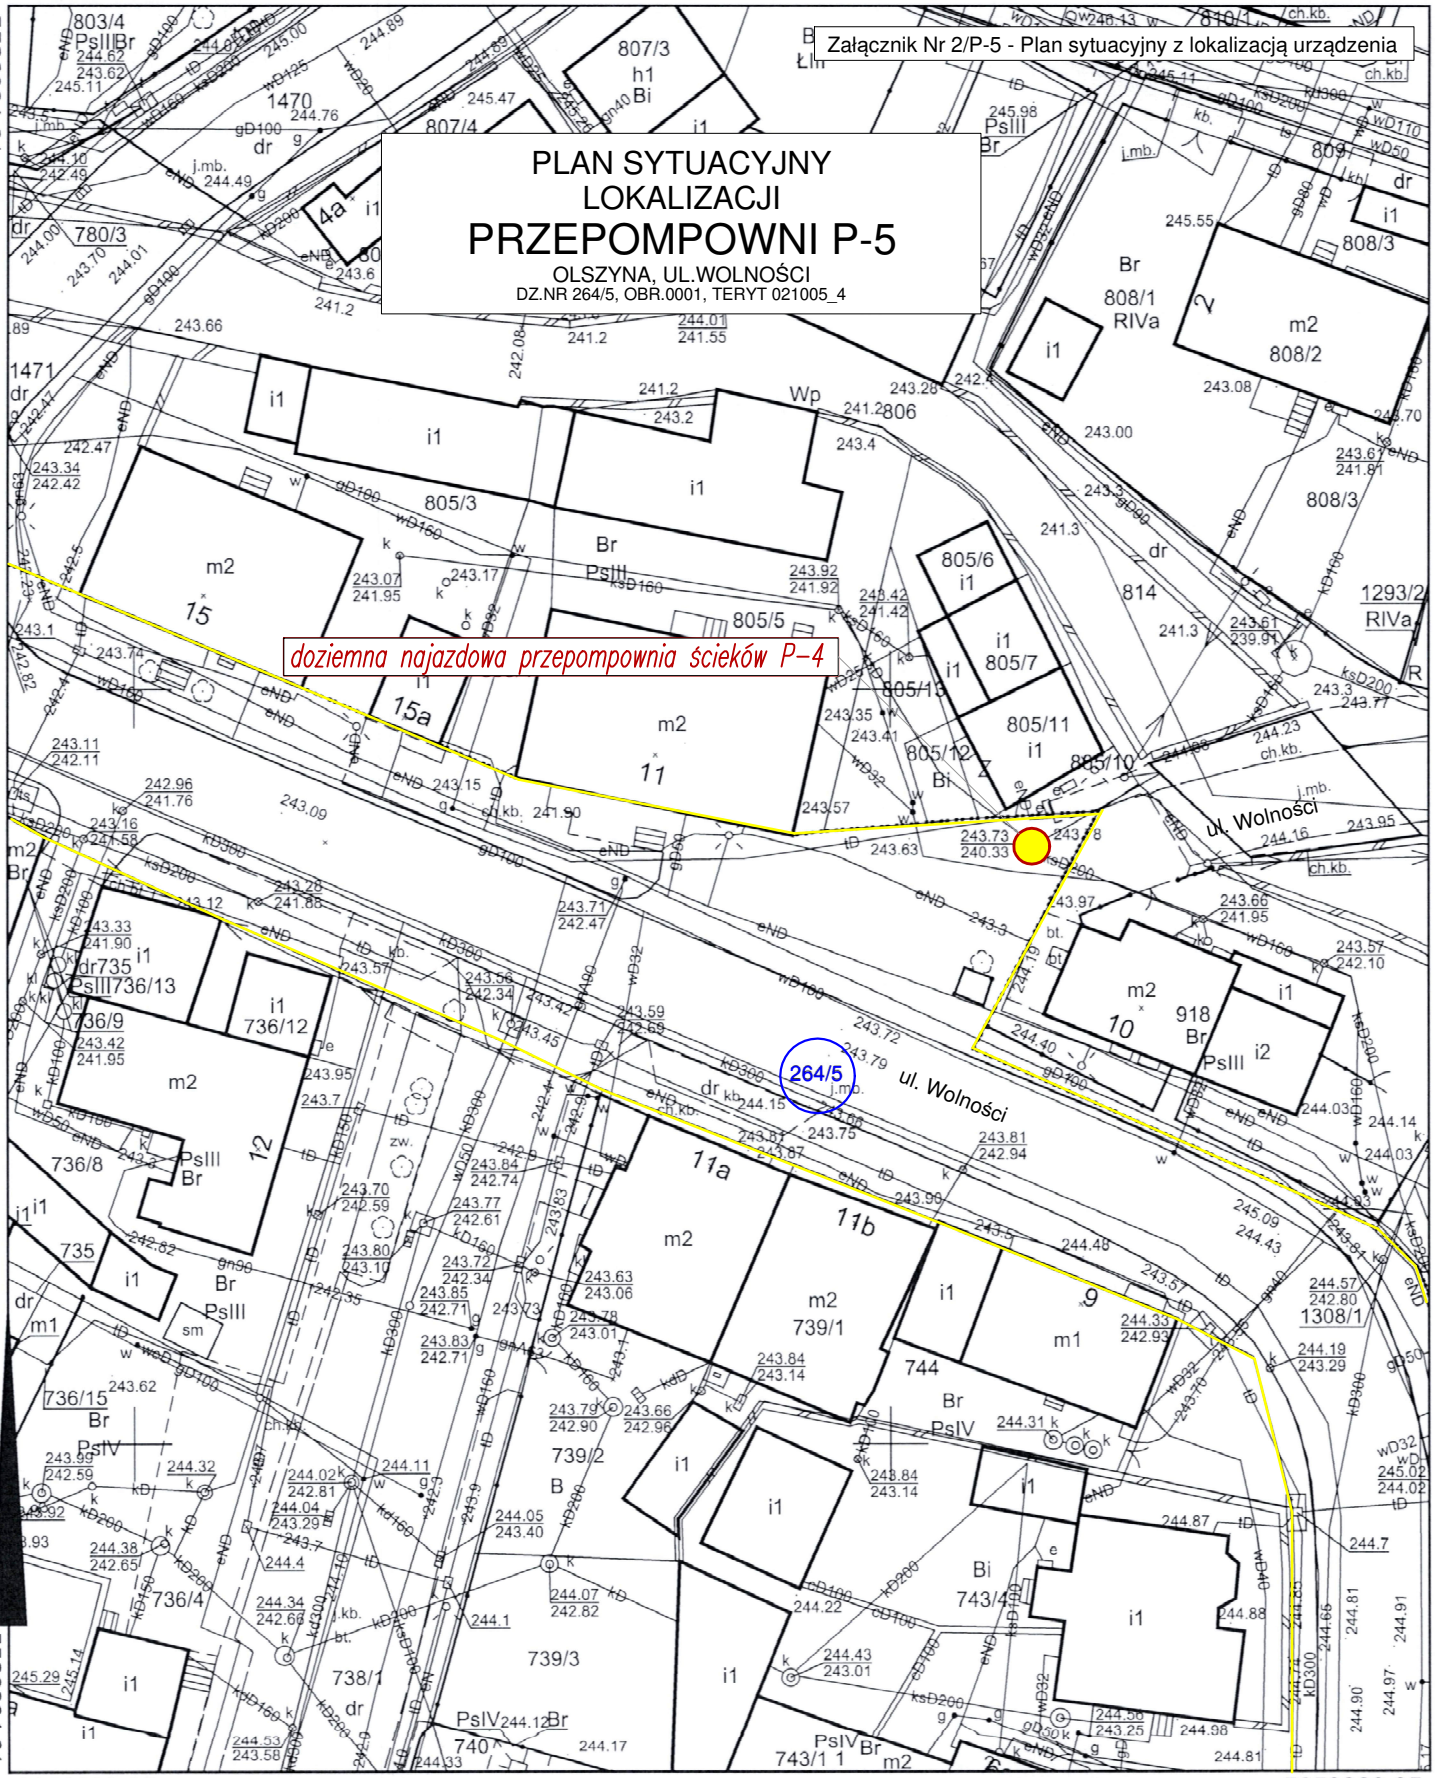

5658928,05 5658928,05

MAPA ZASADNICZA

Starostwo Powiatowe w Lubaniu
Wydział Geodezji i Kartografii
59-800 Lubań, ul. A.Mickiewicza 2

województwo: dolnośląskie
powiat: lubański
obręb: Olszyna
jedn. ewid.: Olszyna - miasto w gminie miejsko-wiejskiej
nr działki: 805/10
skala: 1:500
układ współrzędnych: 2000
sekcja: 5.147.24.02.3.4, 5.147.24.02.4.3, 5.147.24.07.1.2, 5.147.24.07.2.1
stan na dzień: 06-05-2025
wykonano przez: Barbara Szczęsna

Poświadcza się zgodność niniejszej kopii z treścią materiału państwowego zasobu geodezyjnego i kartograficznego	
Organ prowadzący państwowy zasób geodezyjny i kartograficzny	Starosta Lubański
Nazwa materiału zasobu	*mapa zasadnicza*
Identyfikator ewidencyjny materiału zasobu	*P.0210.2016.2000*
Data wykonania kopii	*06-05-2025*
Imię, nazwisko i podpis osoby reprezentującej organ	z up. Starosty Lubańskiego Barbara Szczęsna Pomoc administracyjna Wydziału Geodezji i Kartografii

Niniejsza mapa zasadnicza jest wydrukiem z bazy danych powiatowego zasobu geodezyjnego i kartograficznego, która powstała na podstawie pomiaru bezpośredniego oraz skanowania i digitalizacji mapy zasadniczej.