# SCHEMAT UKŁADU HYDRAULICZNEGO PRZEPOMPOWNI I TŁOCZNI ŚCIEKÓW GMINY OLSZYNA

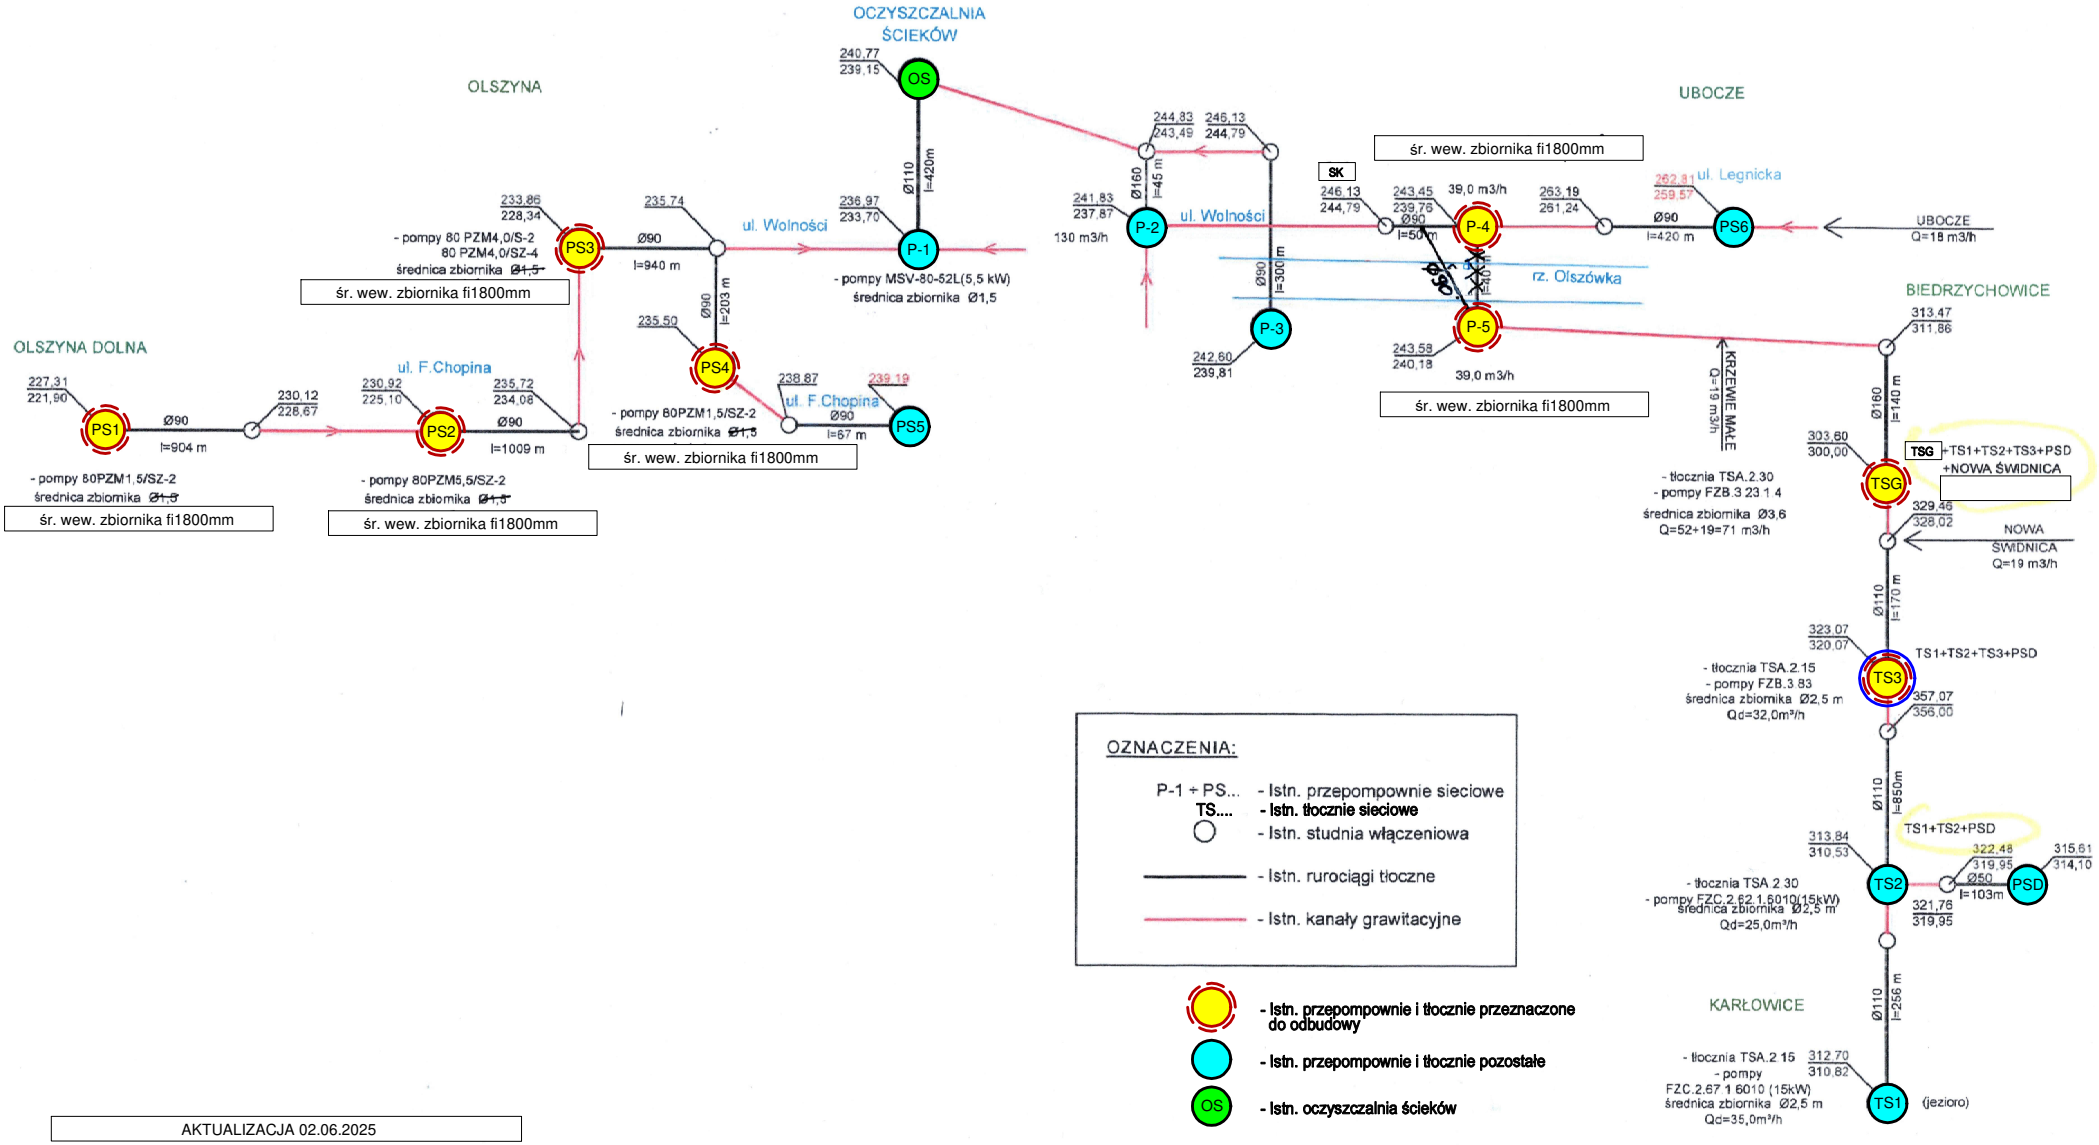


AKTUALIZACJA 02.06.2025