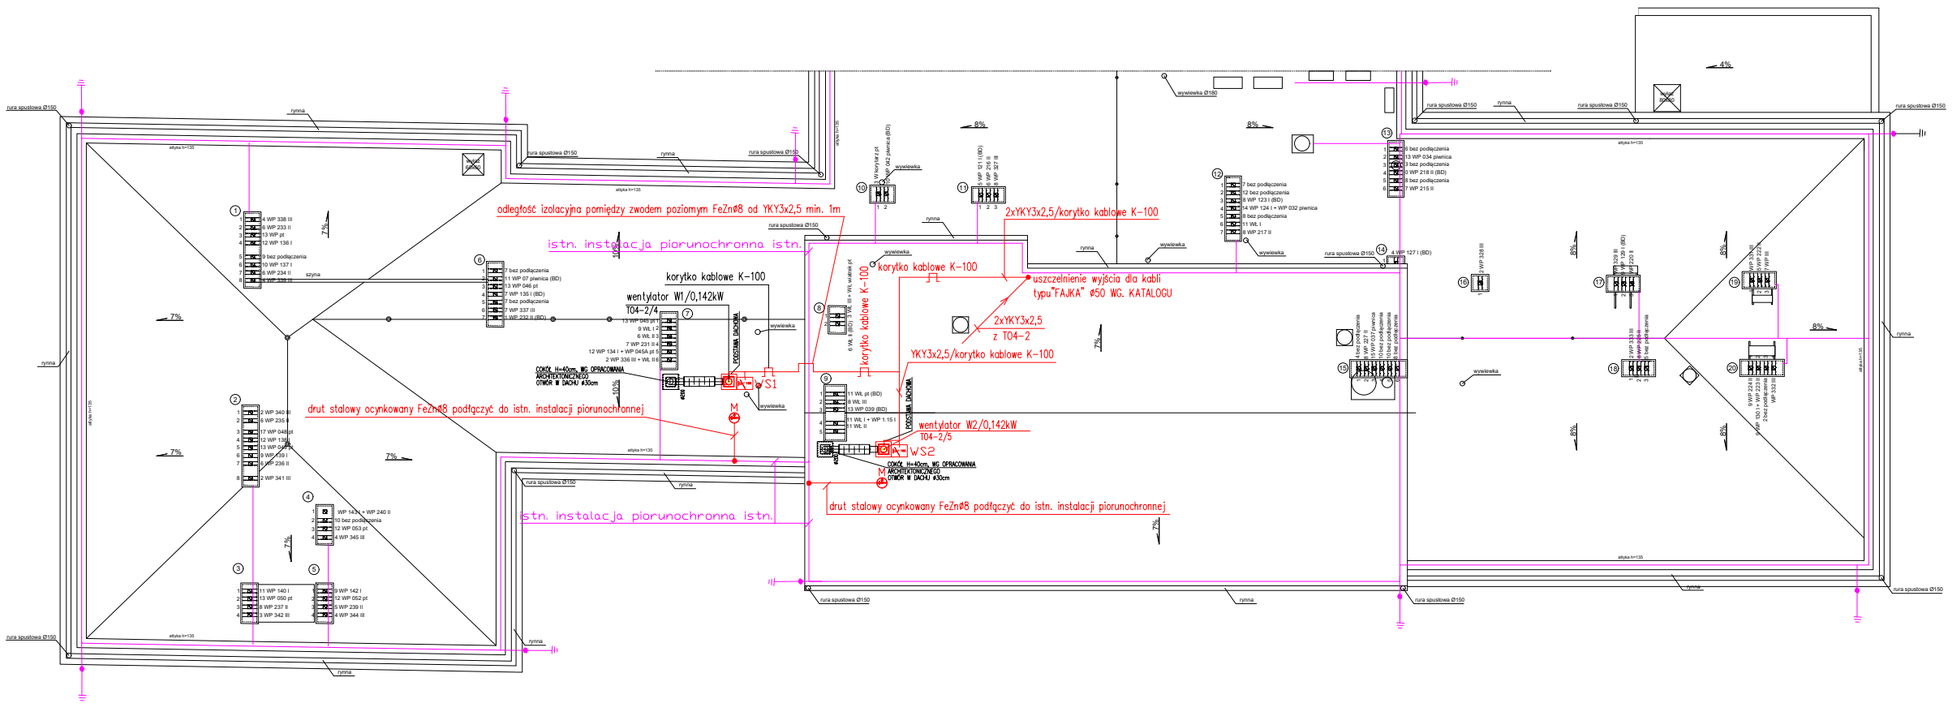

odległość izolacyjna pomiędzy zwodem poziomym FeZn⌀8 od YKY3x2,5 min. 1m
istn. instalacja piorunochronna istn.
korytko kablowe K-100
wentylator W1/0,142kW
T04-2/4
2xYKY3x2,5/korytko kablowe K-100
uszczelnienie wyjścia dla kabli typu"FAJKA" ⌀50 WG. KATALOGU
2xYKY3x2,5
z T04-2
YKY3x2,5/korytko kablowe K-100
drut stalowy ocynkowany FeZn⌀8 podłączyć do istn. instalacji piorunochronnej
wentylator W2/0,142kW
T04-2/5
istn. instalacja piorunochronna istn.
drut stalowy ocynkowany FeZn⌀8 podłączyć do istn. instalacji piorunochronnej
rura spustowa Ø150
rynna
attyka h=135
