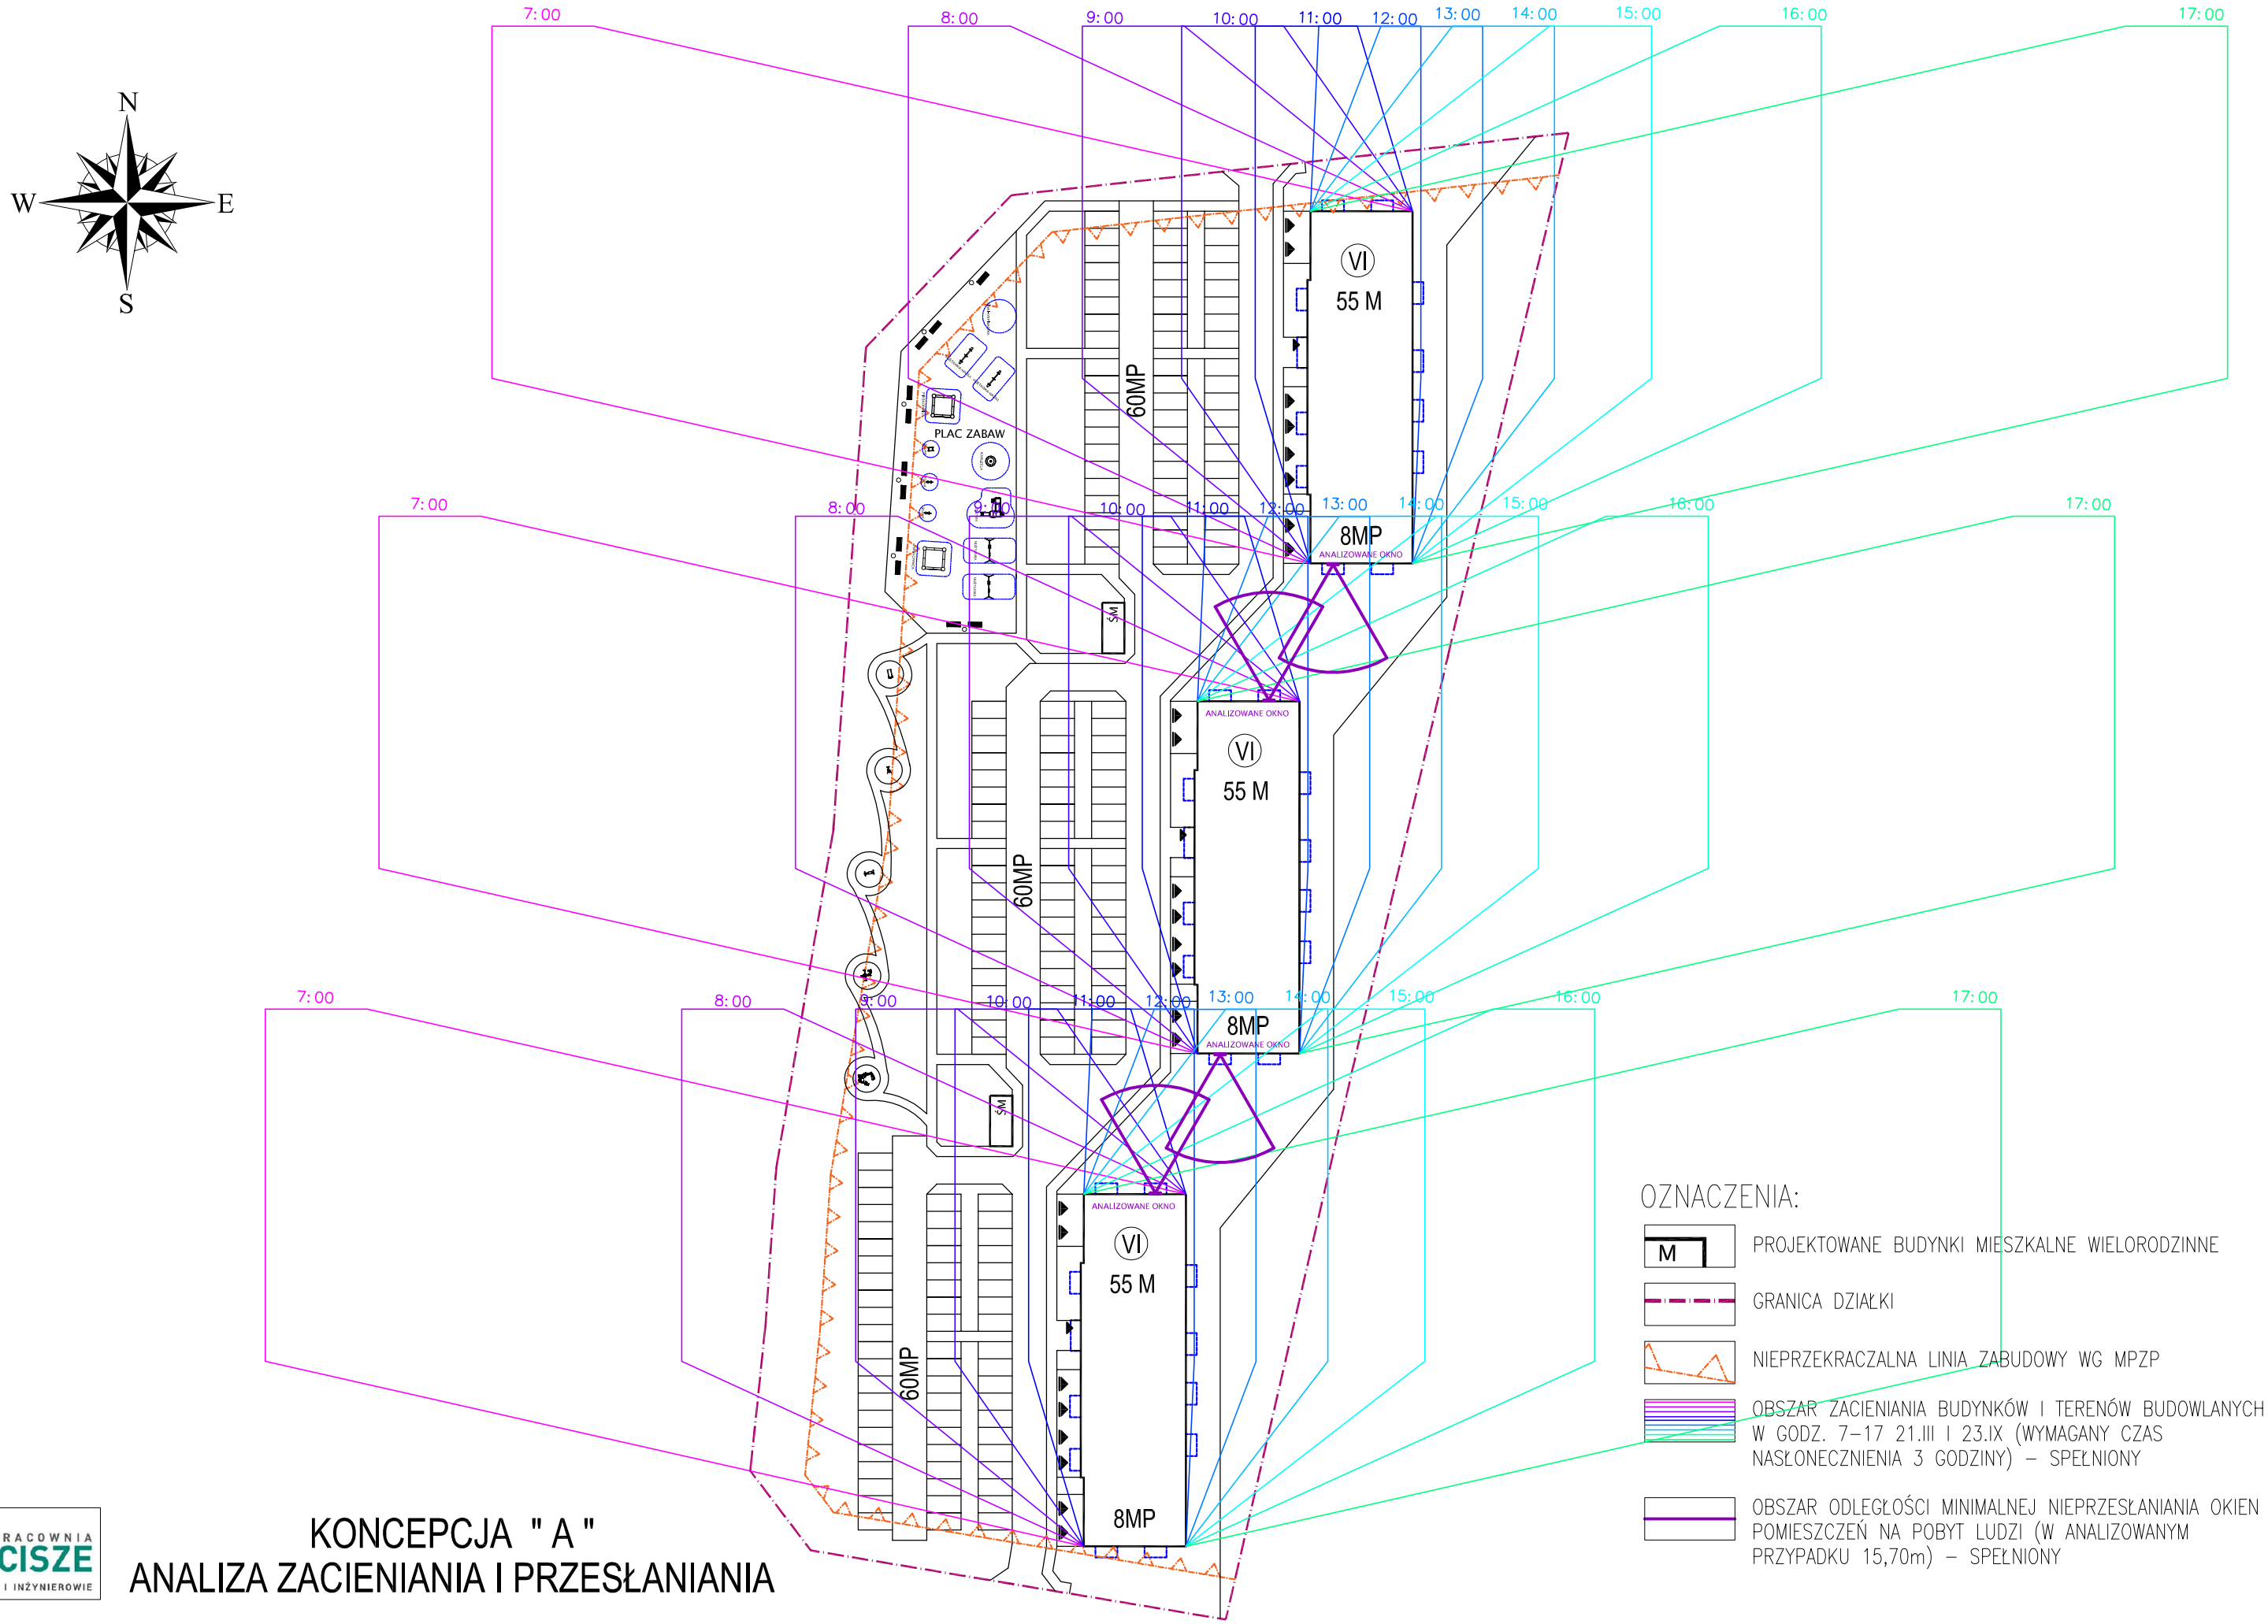


PRACOWNIA ZACISZE
PROJEKTANCI I INŻYNIEROWIE

KONCEPCJA " A "
ANALIZA ZACIENIANIA I PRZESŁANIANIA