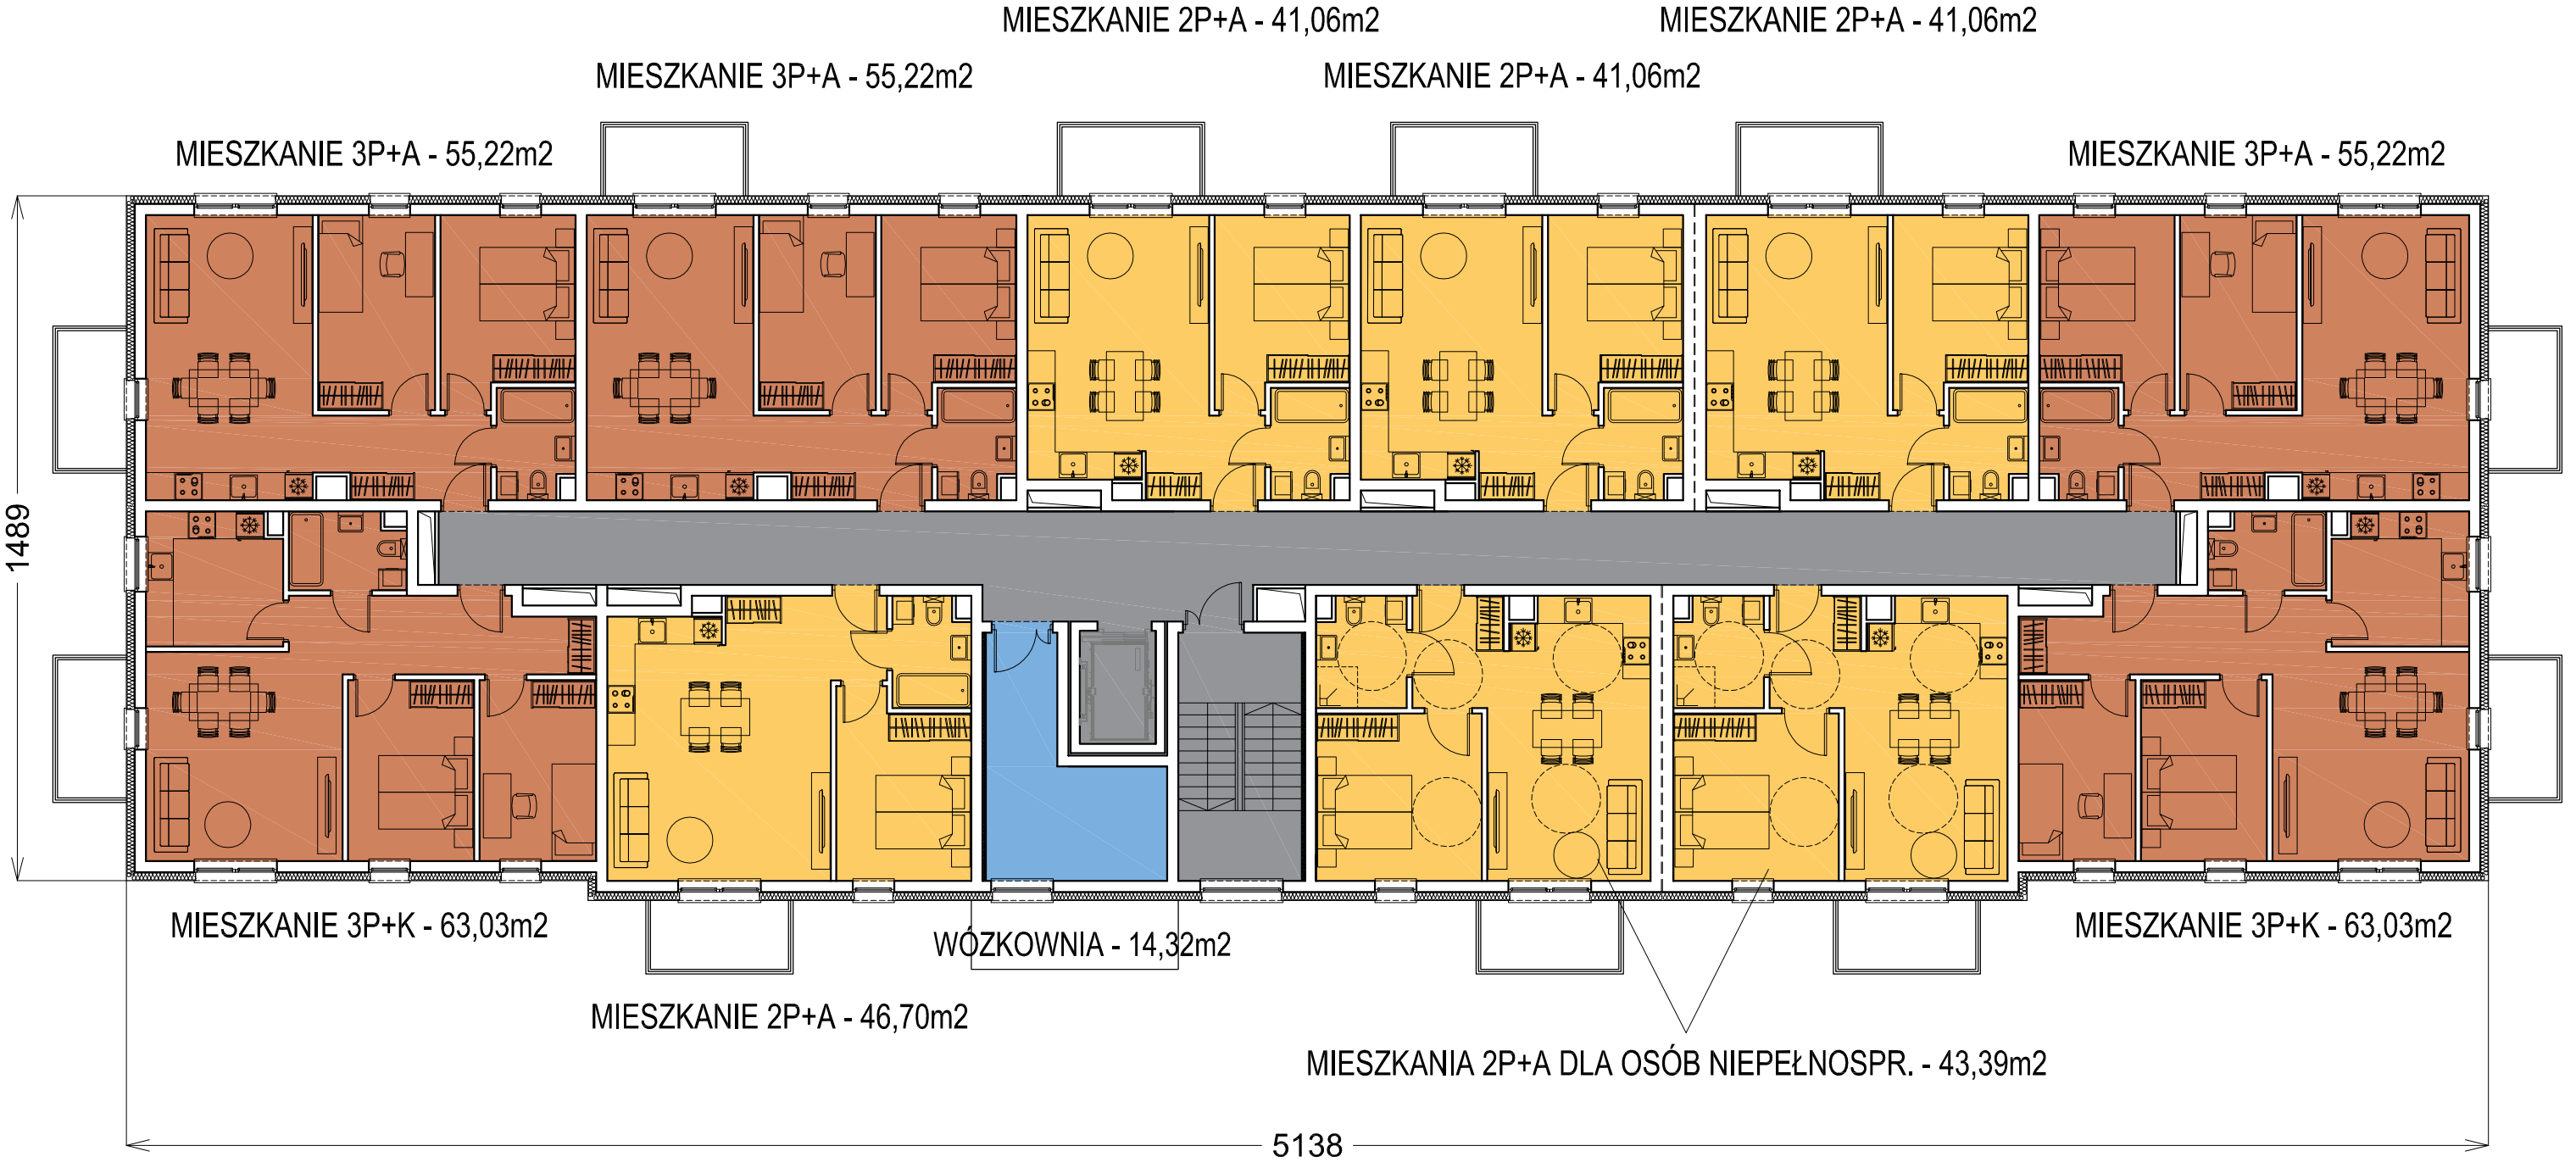


MIESZKANIA 3P - 45%
MIESZKANIA 2P - 55%

MIESZKANIA 3P+K - 2 x 62,68m2
MIESZKANIA 3P+A - 3 x 55,22m2
MIESZKANIA 2P+A - 3 x 41,06m2
MIESZKANIA 2P+A DLA OSÓB NIEPEŁNOSPR. - 2 x 43,39m2
MIESZKANIA 2P+A - 1 x 46,70m2
POW. MIESZKAŃ - 547,68m2
POW. KOMUNIKACJI - 84,27m2
WÓZKOWNIA - 14,64m2
SUMA POWIERZCHNI - 646,59m2

PRACOWNIA ZACISZE
PROJEKTANCI I INŻYNIEROWIE

KONCEPCJA " A "
I PIĘTRO