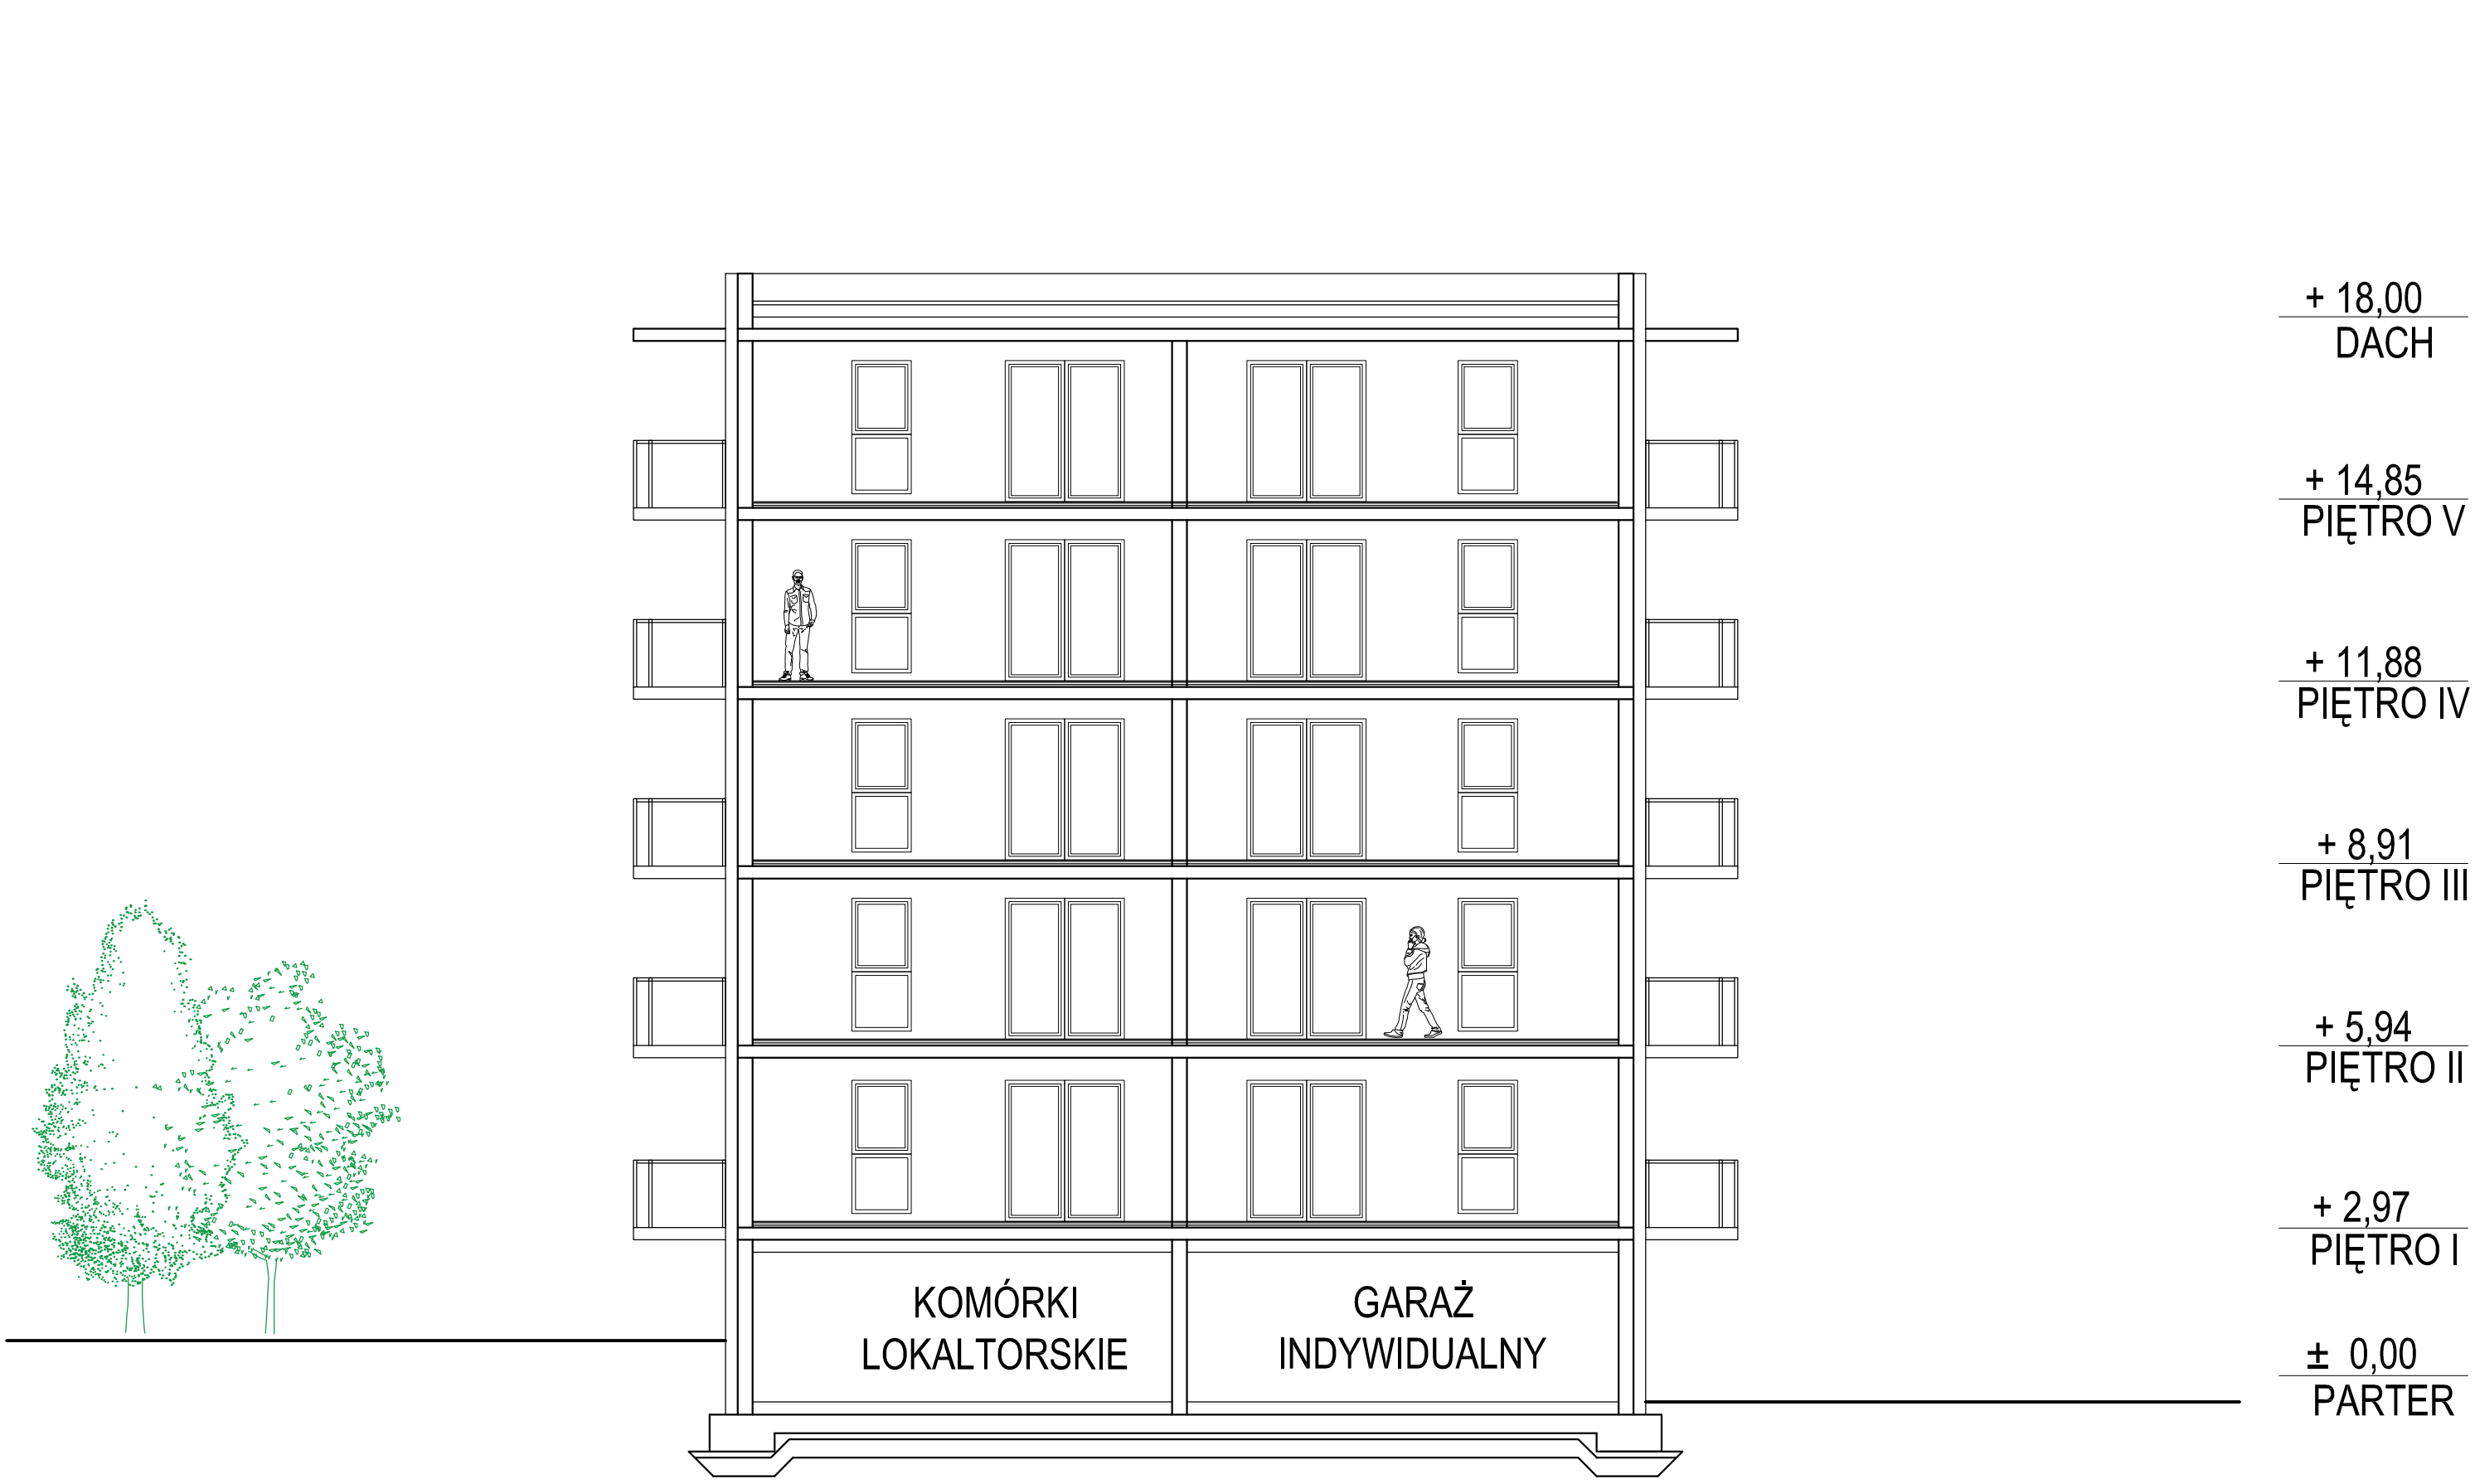


PRACOWNIA ZACISZE
PROJEKTANCI I INŻYNIEROWIE

KONCEPCJA " A "
PRZEKRÓJ POPRZECZNY