MAPA DO CELÓW PROJEKTOWYCH


Oznaczenie kancelaryjne zgłoszenia pracy geodezyjnej		GK.6640.873.2025
Jednostka ewidencyjna	identyfikator	281507_4 281507_5
	nazwa	MIŁOMŁYN – MIASTO; MIŁOMŁYN – OBSZAR WIEJSKI
Obręb ewidencyjny	identyfikator	281507_4.0001; 281507_5.0016
	nazwa	MIASTO MIŁOMŁYN; TARDA
	Miejscowość	MIŁOMŁYN
	ulica	ZATOKOWA
	Numer ewidencyjny działki	14; 906; 922/1; 922/2; 929; 3160/3; 3160/4
	Skala mapy	1:500
Nazwa układu współrzędnych	prostokątnych płaskich	„2000/7"
	wysokości	PL-EVRF2007-NH
Oznaczenie granic obszaru aktualizacji		- - - - - - - - - - - -

UWAGA: Wykonanie niniejszej mapy nie było poprzedzone ustaleniami dotyczącymi występowania służebności gruntowych obciążających grunty położone w granicach projektowanej inwestycji budowlanej

UWAGA: Nie wyklucza się istnienia w terenie innych nie wykazanych na niniejszej mapie urządzeń podziemnych, które nie były zgłoszone do inwentaryzacji powykonawczej

UWAGA: Granic działek w terenie nie ustalano, przyjęto stan po analizie danych z zasobu EGiB Starostwa Powiatowego w Ostródzie. Błąd położenia punktów granicznych umożliwia projektowanie obiektów budowlanych i jest zgodny z wytycznymi technicznymi.

imię i nazwisko, nr uprawnień i podpis geodety uprawnionego	Ostróda, 07-05-2025r.

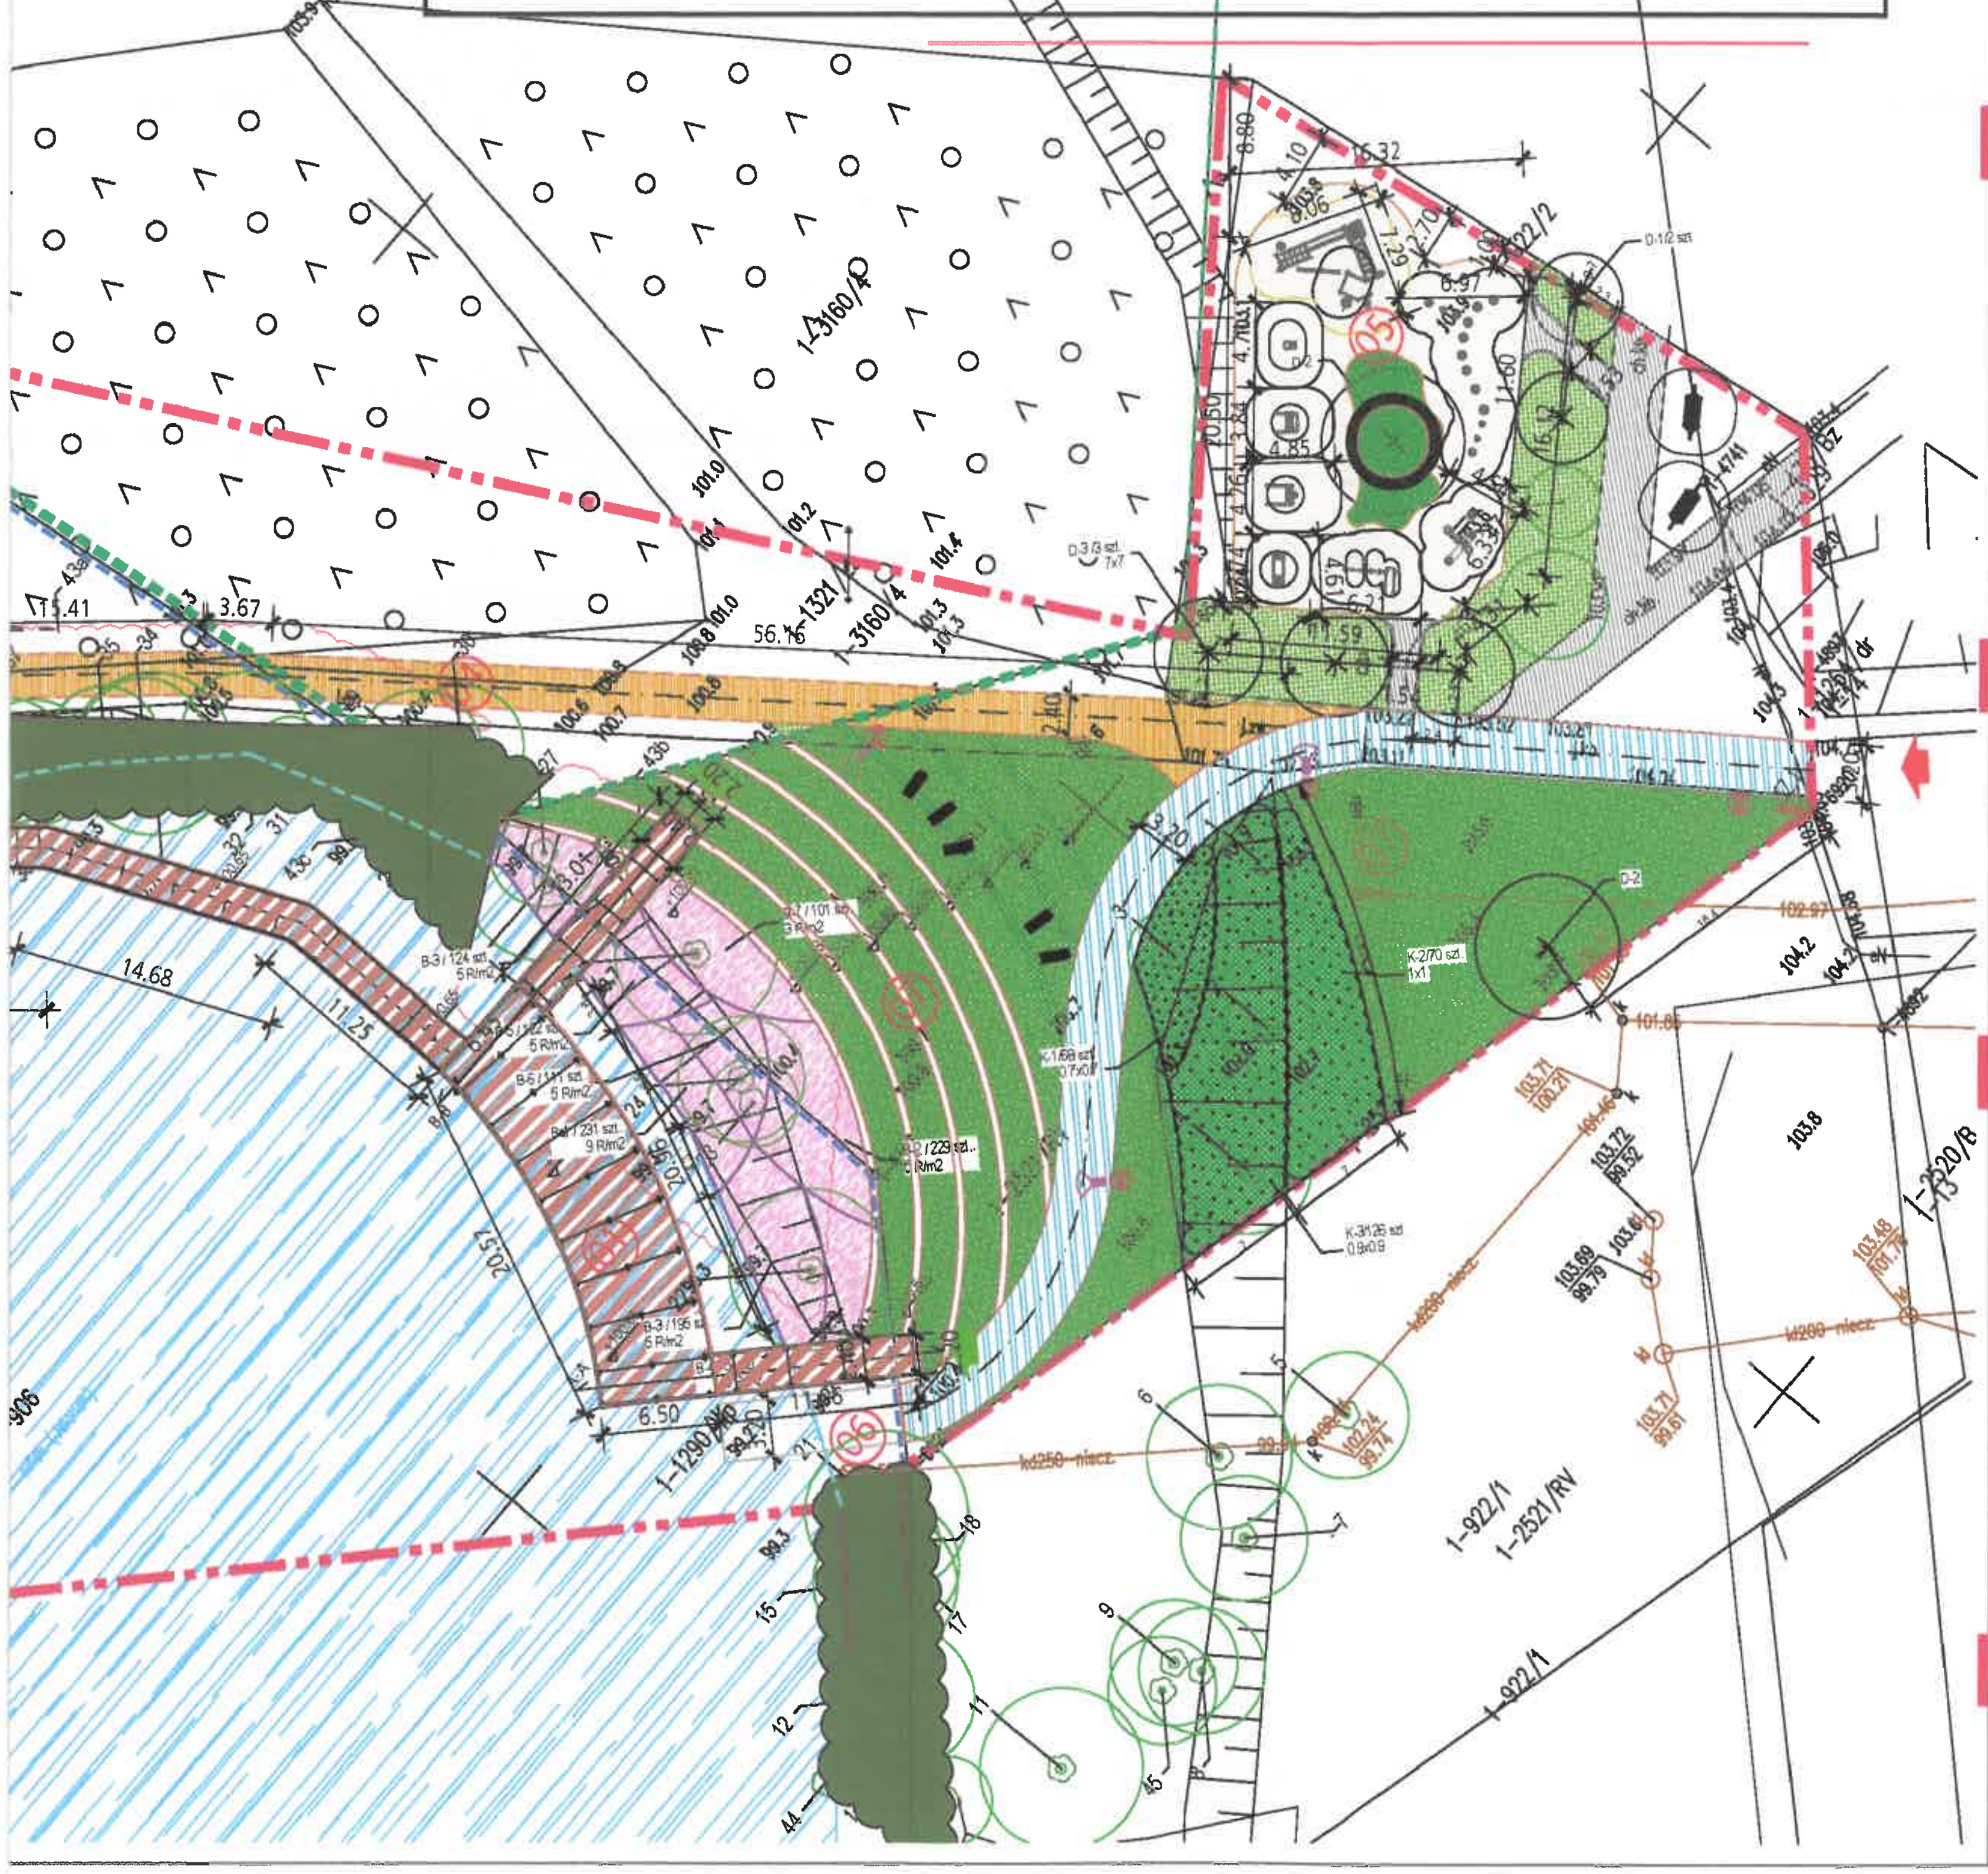

LEGENDA

A,B,C,...,G,H — GRANICE OPRACOWANIA

GRANICA DZIAŁKI WODY POLSKIE

GRANICA DZIAŁKI LASY PAŃSTWOWE

ISTNIEJĄCY WJAZD NA TEREN

PROJEKTOWANE PIESZE WEJŚCIA NA ŚCIEŻKĘ RUCHOWO-UZDROWISKOWĄ

PROJEKTOWANE OBIEKTY I ELEMENTY ZAGOSPODAROWANIA TERENU :

- (01) TARASOWY POMOST WIDOKOWY
- (02) ŚCIEŻKA RUCHOWO-UZDROWISKOWA NA POMOŚCIE
- (03) WIEŻA WIDOKOWO-INHALACYJNA
- (04) ŚCIEŻKA O NAWIEŹCHNI MINERALNEJ
- (05) ZIELONA SIŁOWNIA PLENEROWA
- (06) ISTNIEJĄCE ZEJŚCIE DO WODY
- (07) PROJEKTOWANA ŁĄKA PIKNIKOWA

DROBNE FORMY ARCHITEKTONICZNE I ELEMENTY MAŁEJ ARCHITETKURY :

- HAMAKI
- PROJEKTOWANE ŁAWKI DREWNIANE
- PROJEKTOWANE LEŻAKI / SZEZLĄGI
- URZĄDZENIA SPORTOWE WRAZ ZE STREFĄ BEZPIECZEŃSTWA

ISTNIEJĄCE I PROJEKTOWANE NAWIERZCHNIE :

- ISTNIEJĄCA NAWIERZCHNIA Z ELEMETNÓW BETONOWYCH
- PROJEKTOWANA NAWIERZCHNIA Z AŻUROWYCH PŁYT BETONOWYCH Z WYPEŁNIENIEM TRAWĄ LUB PIASKIEM
- PROJEKTOWANA NAWIERZCHNIA MINERALNA
- PROJEKTOWANA NAWIERZCHNIA Z ELEMENTÓW DREWNIANYCH / DECK
- NAWIERZCHNIA BEZPIECZNA Z KORY
- NAWIERZCHNIA TRAWIASTA WZMOCNIONA
- NATURALNE ZBIORNIKI WODNE

PROJEKTOWANE ELEMENTY I SIECI INFRASTRUKTURY TECHNICZNEJ :

- PROJEKTOWANE LATARNIE PARKOWE
- PROJEKTOWANE KAMERY MONITORINGU MONTOWANE NA SŁUPACH

PROJEKT BUDOWY
ŚCIEŻKI UZDROWISKOWEJ / RUCHOWEJ
ORAZ URZĄDZENIA NABRZEŻA JEZIORA ILIŃSK
W MIŁOMŁYNIE

DZIAŁKI (FRAGMENT DZIAŁEK) NR.ID. 281507_4.0001.**922/2**, 281507_4.0001.**3160/4**, 281507_5.0016.**3160/3**, **ORAZ FRAGMENT DZIAŁKI ID.** 281507_4.0001.**906**

ETAP 2 — **PROJEKT BUDOWLANY**

INWESTOR: **Gmina Miłomłyn**
ul. Twarda 12; 14-140 Miłomłyn

A R T U R C E B U L A
A N N A K U N K E L
A R C H I T E K C I
SOWIA WOLA FOLWARCZNA, UL. RYSIA 13; 05-152 CZOSNÓW

AUTORZY

ARCHITEKTURA / ZAGOSPODAROWANIE TERENU

PROJEKT	mgr inż. arch. Artur Cebula UPRAWNIENIA BUDOWLANE DO PROJEKTOWANIA BEZ OGRANICZEŃ W SPECJALNOŚCI ARCHITEKTONICZNEJ NR: 131/SWOKK/2011
SPRAWDZENIE	mgr inż. arch. Ewa Maria Rusak UPRAWNIENIA BUDOWLANE DO PROJEKTOWANIA BEZ OGRANICZEŃ W SPECJALNOŚCI ARCHITEKTONICZNEJ NR: 902/Gd/82
OPRACOWANIE	mgr inż. arch. Anna Kunkel inż. arch. Aleksandra Krakowiak inż. arch. Olga Rosińska

ZIELEŃ / ARCHITEKTURA KRAJOBRAZU

PROJEKT	mgr inż. arch. kraj. Anna Więckowska DYPLOM WYDZIAŁU OGRODNICTWA I ARCHITEKTURY KRAJOBRAZU SGGW; NR OGR/U/7290/2008 CERTYFIKOWANY INSPEKTOR DRZEW, NR LEG. CID/90/.../2024

KONSTRUKCJA / BRANŻA HYDROTECHNICZNA

PROJEKT	mgr inż. Michał Moliński UPRAWNIENIA BUDOWLANE DO PROJEKTOWANIA BEZ OGRANICZEŃ W SPECJALNOŚCI KONSTRUKCYJNO-BUDOWLANEJ NR. **MAZ/0458/POOK/11**
SPRAWDZENIE	mgr inż. Urszula Napierała UPRAWNIENIA BUDOWLANE DO PROJEKTOWANIA BEZ OGRANICZEŃ W SPECJALNOŚCI INŻYNIERYJNEJ HYDROTECHNICZNEJ NR. **MAZ/0559/BPH/22**

BRANŻA ELEKTRYCZNA

PROJEKT	mgr inż. Grzegorz Cebula UPRAWNIENIA BUDOWLANE DO PROJEKTOWANIA I KIEROWANIA ROBOTAMI BUDOWLANYMI BEZ OGRANICZEŃ W SPECJALNOŚCI INSTALACYJNEJ W ZAKRESIE SIECI, INSTALACJI I URZĄDZEŃ ELEKTRYCZNYCH I ELEKTROENERGETYCZNYCH; NR: SWK/0194/PWOE/12
SPRAWDZENIE	mgr inż. Dariusz Saramok UPRAWNIENIA BUDOWLANE DO PROJEKTOWANIA I KIEROWANIA ROBOTAMI BUDOWLANYMI BEZ OGRANICZEŃ W SPECJALNOŚCI INSTALACYJNEJ W ZAKRESIE SIECI, INSTALACJI I URZĄDZEŃ ELEKTRYCZNYCH I ELEKTROENERGETYCZNYCH; NR: LUB/0083/POOE/12

PROJEKT
ZAGOSPODAROWANIA TERENU

SKALA	1:500	A-01
BRANŻA	ZAGOSPODAROWANIE TERENU	
DATA	30.12.2025	