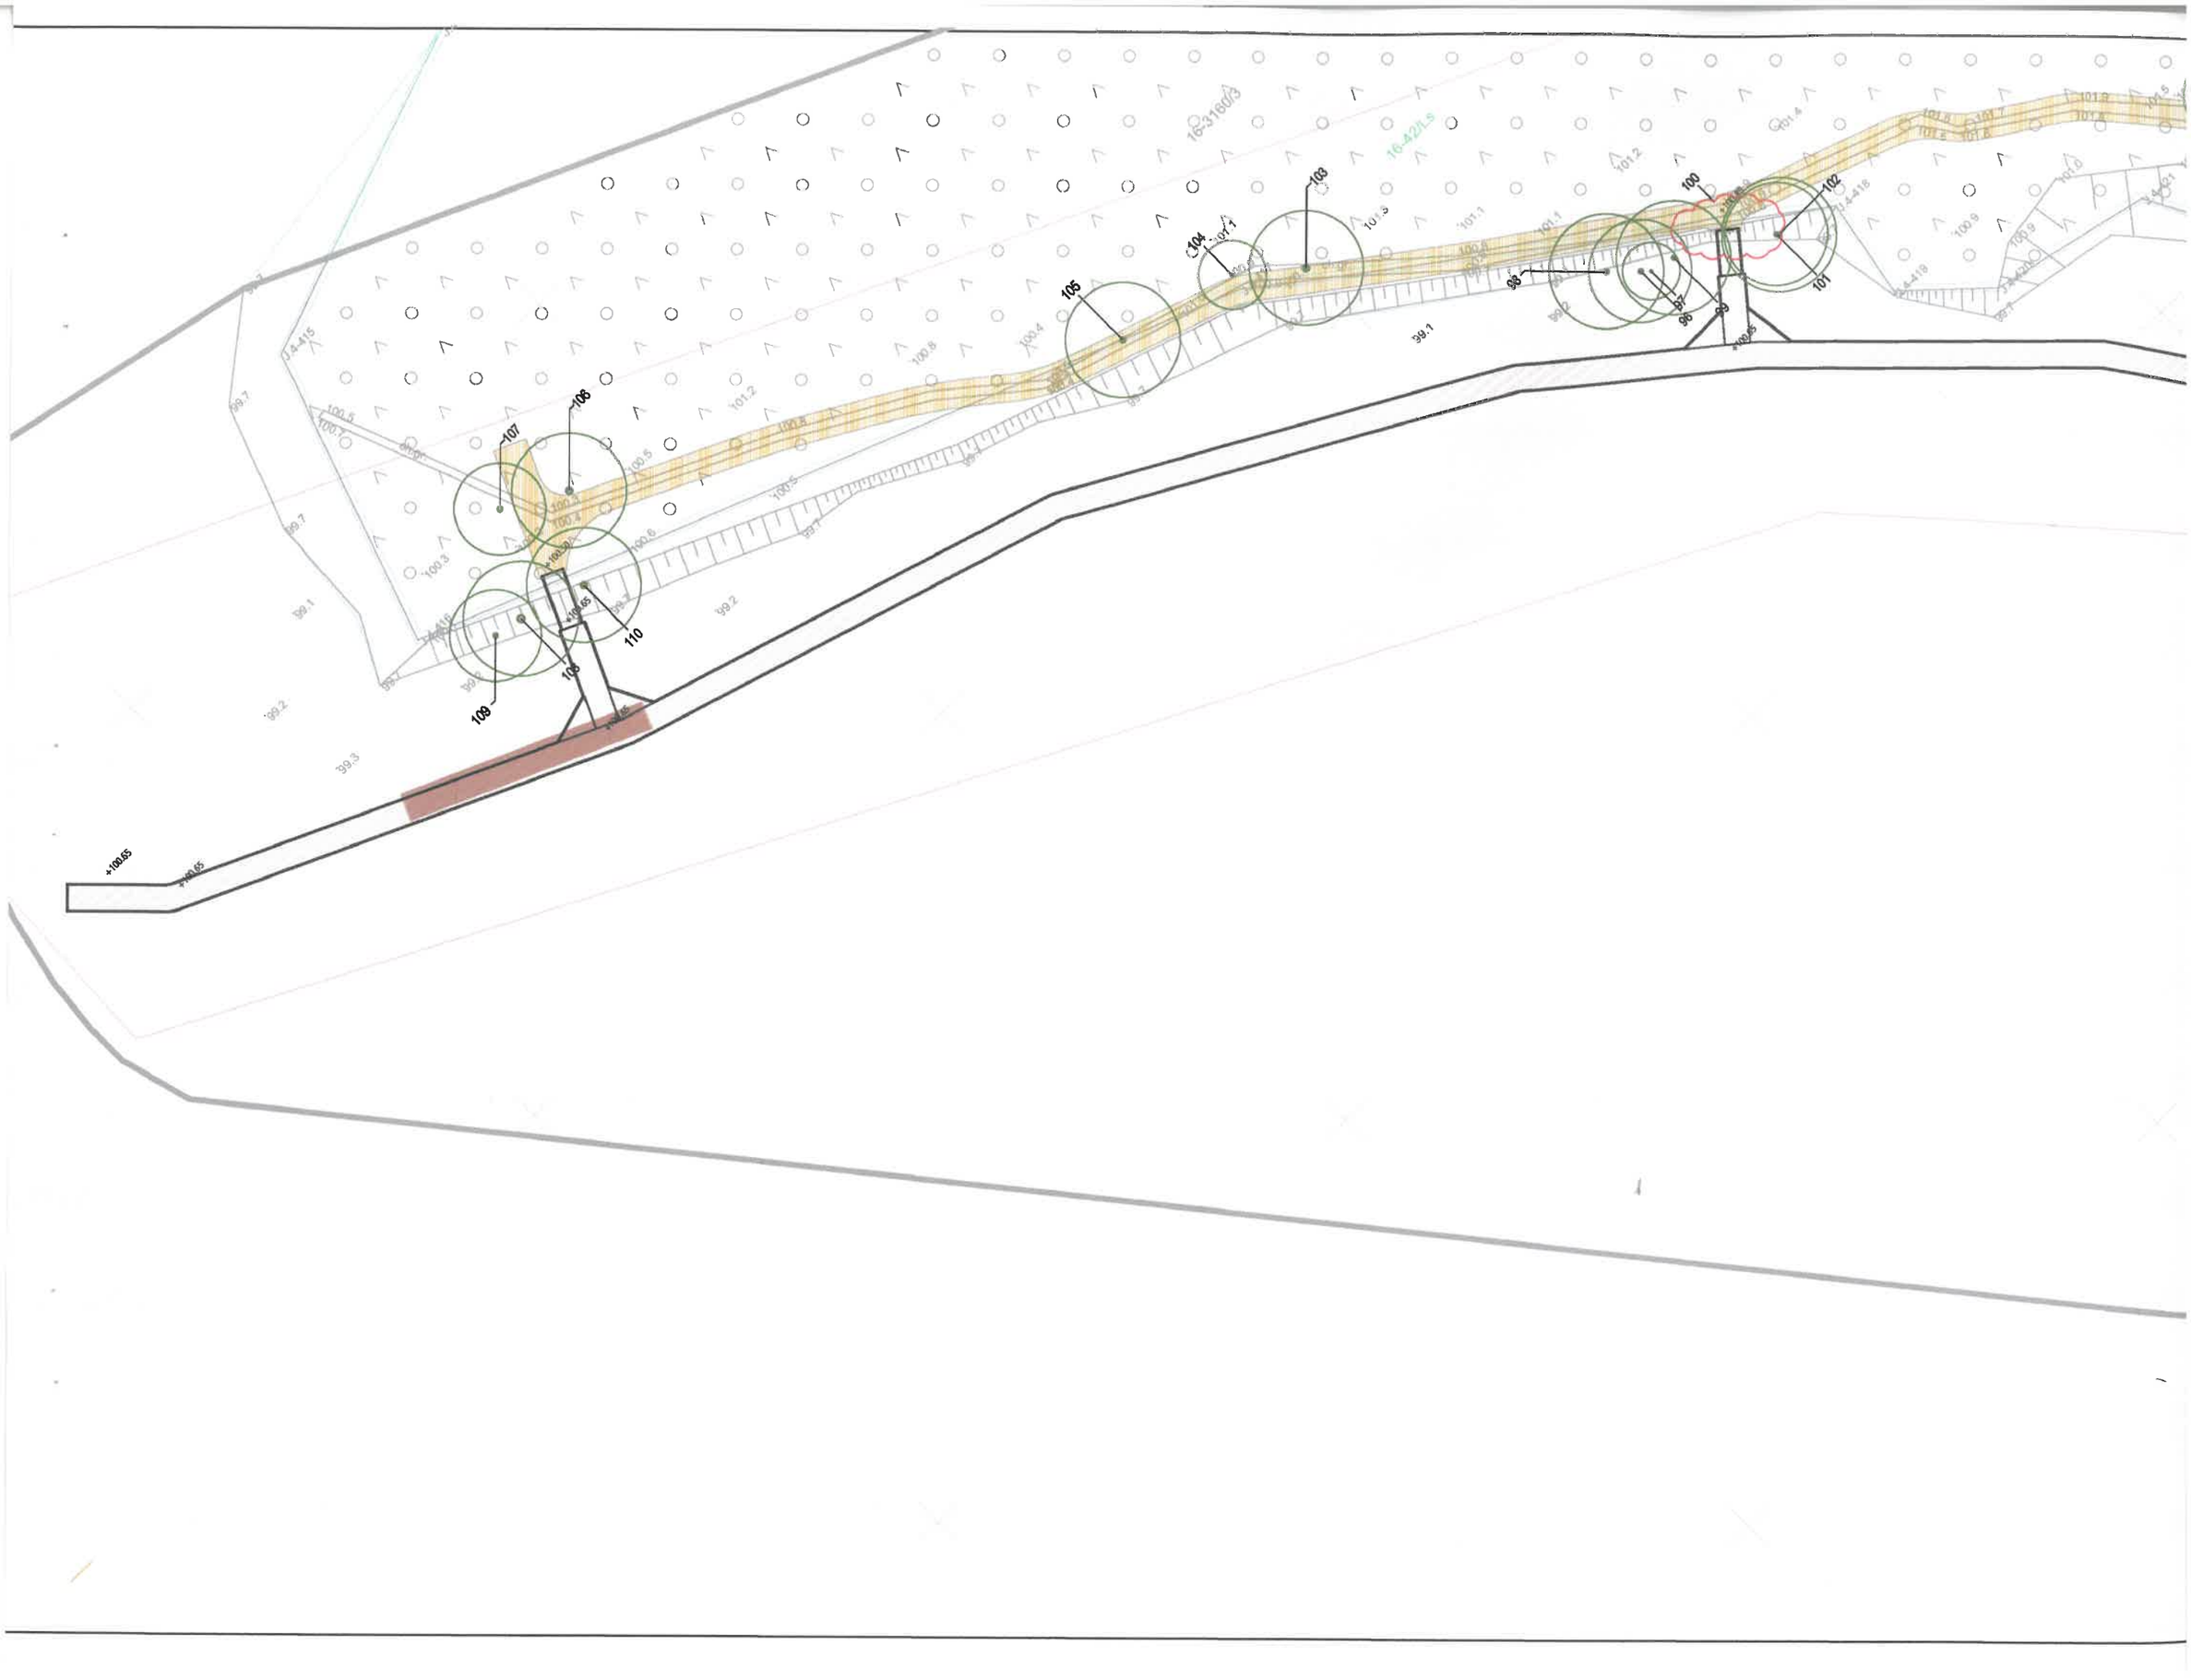

16-3160/3
16-421/5
14+415
14+416
14+417
14+418
14+419
14+420
99.7
99.1
99.2
99.3
100.5
100.7
100.3
100.6
100.8
101.2
101.1
101.4
101.6
100.9
101.0
+100.65
100
101
102
103
104
105
106
107
108
109
110
93
94
95
96
97