


LOKALIZACJA SŁUPKÓW I BELEK MOCUJĄCYCH
TYP: 4, SZTUK: 1, SKALA 1:100

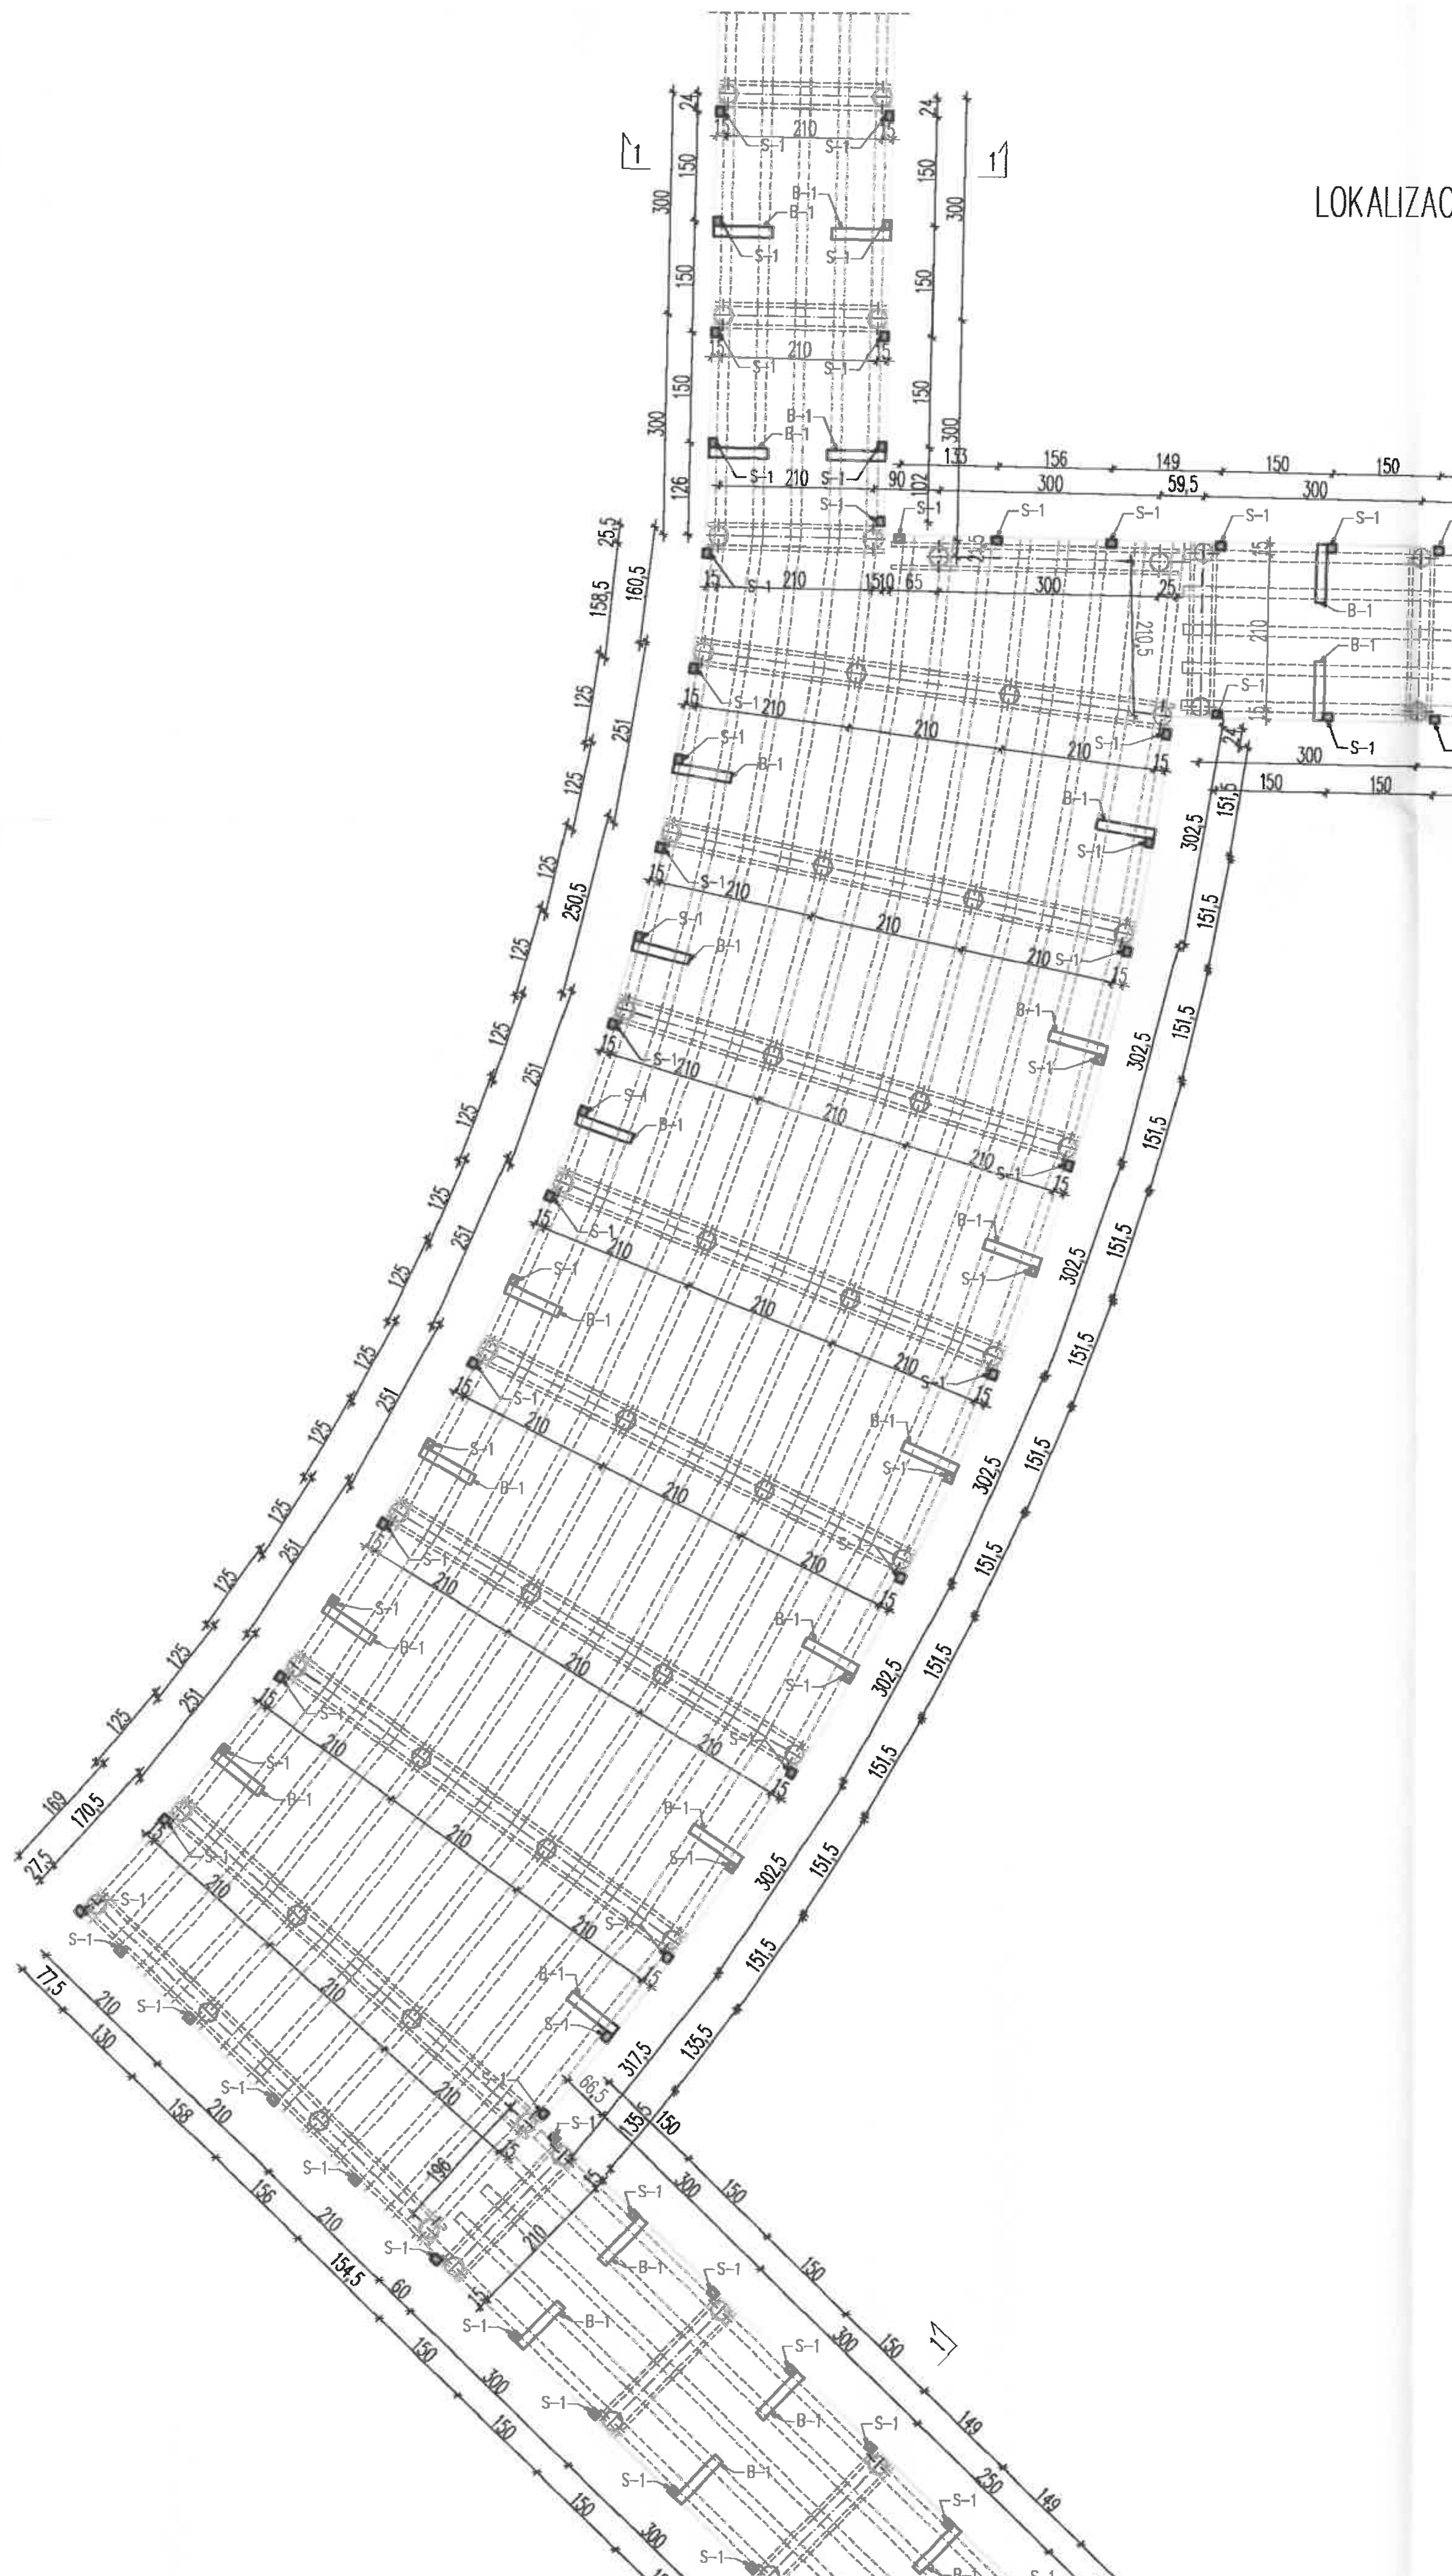

DETAL MONTAŻU SŁUPKÓW BALU
DŹWIGARÓW 2xC120
SKALA 1:10

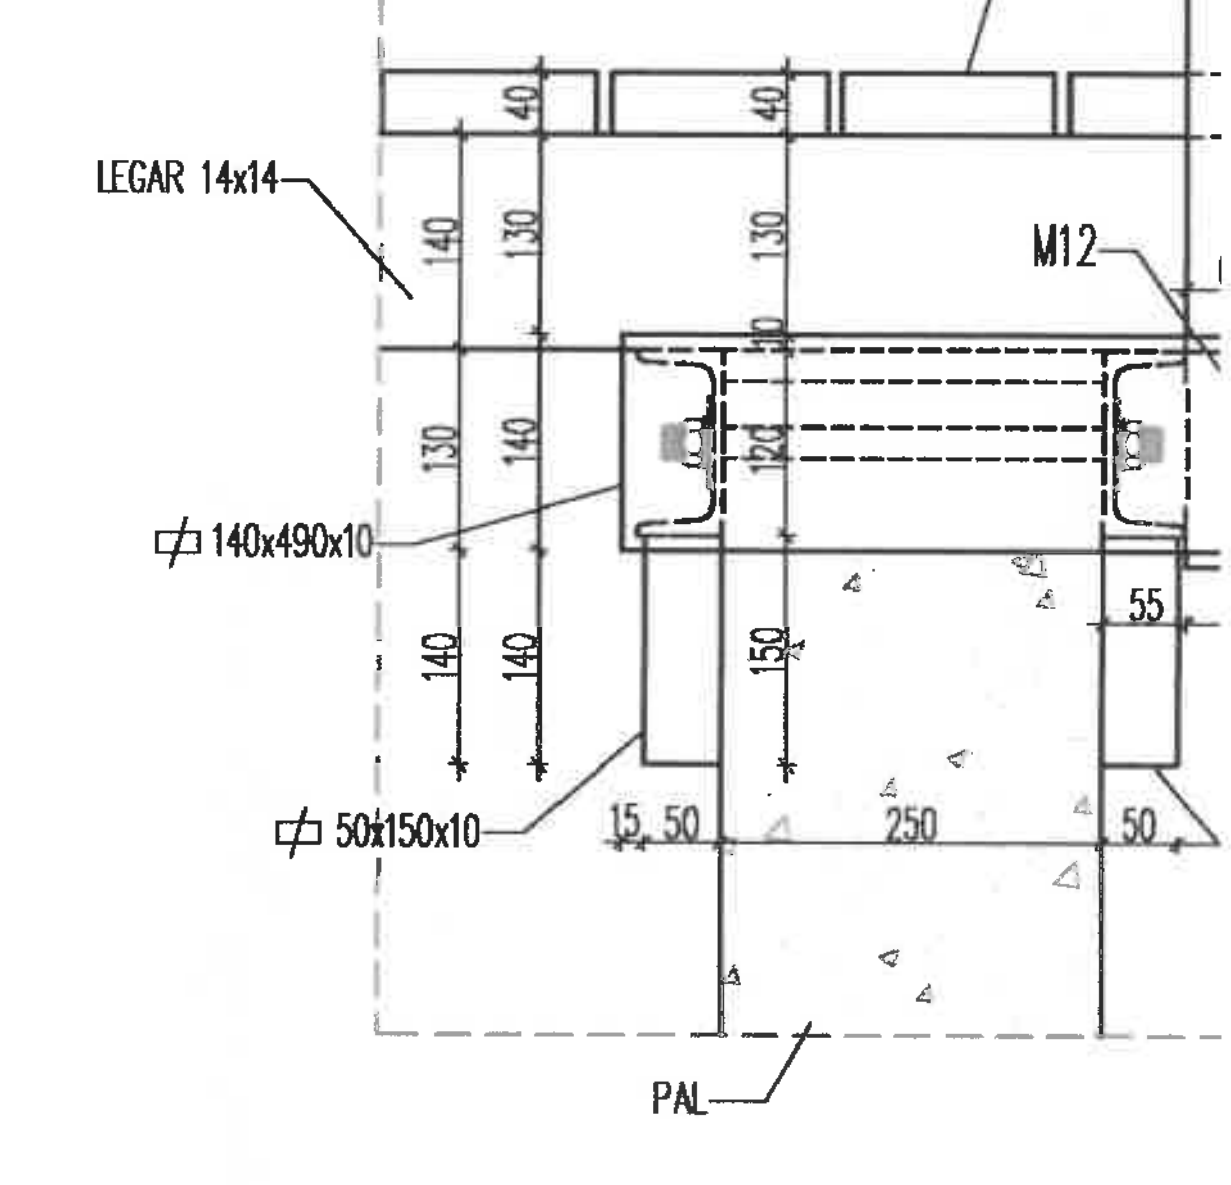

DETAL MONTAŻU SŁUPKÓW BALUST
14x14cm
SKALA 1:10

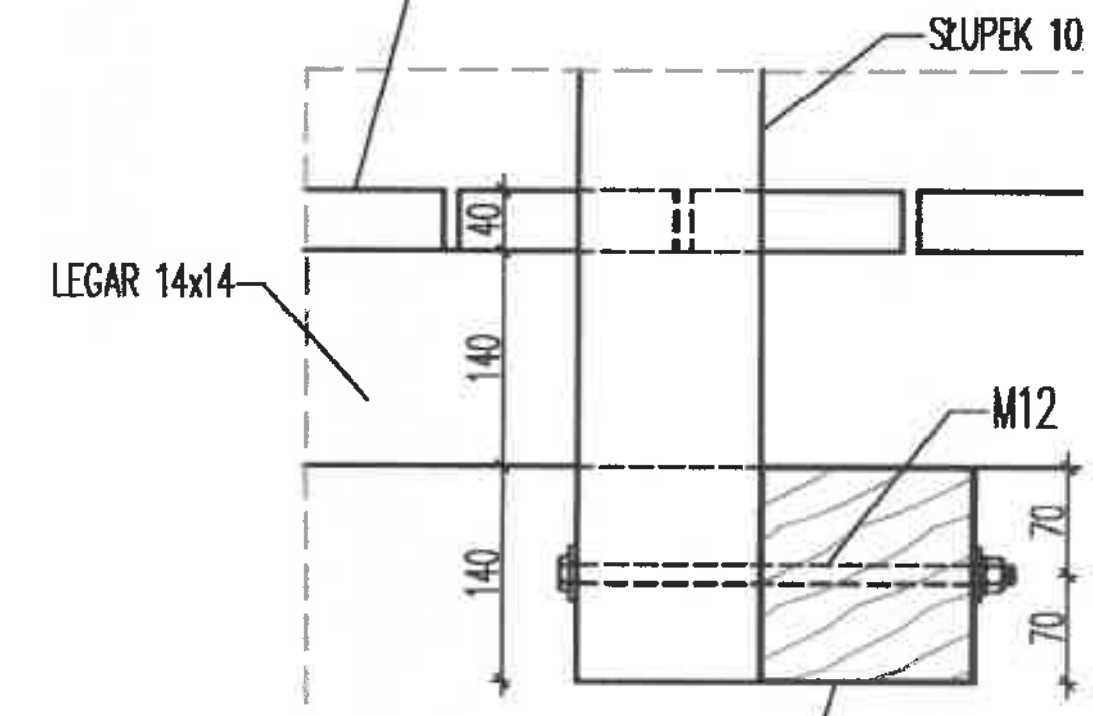

UWAGA:
- Do montażu balustrady ze słupkiem stosować wkręt
- Od góry pochwytu należy wbić gwóźdź o długości 2
- Należy stosować wkręty typu WDHK 5100 lub analog