
WIDOK POMOSTU Z GÓRY

TYP: 4, SZTUK: 1, SKALA 1:100

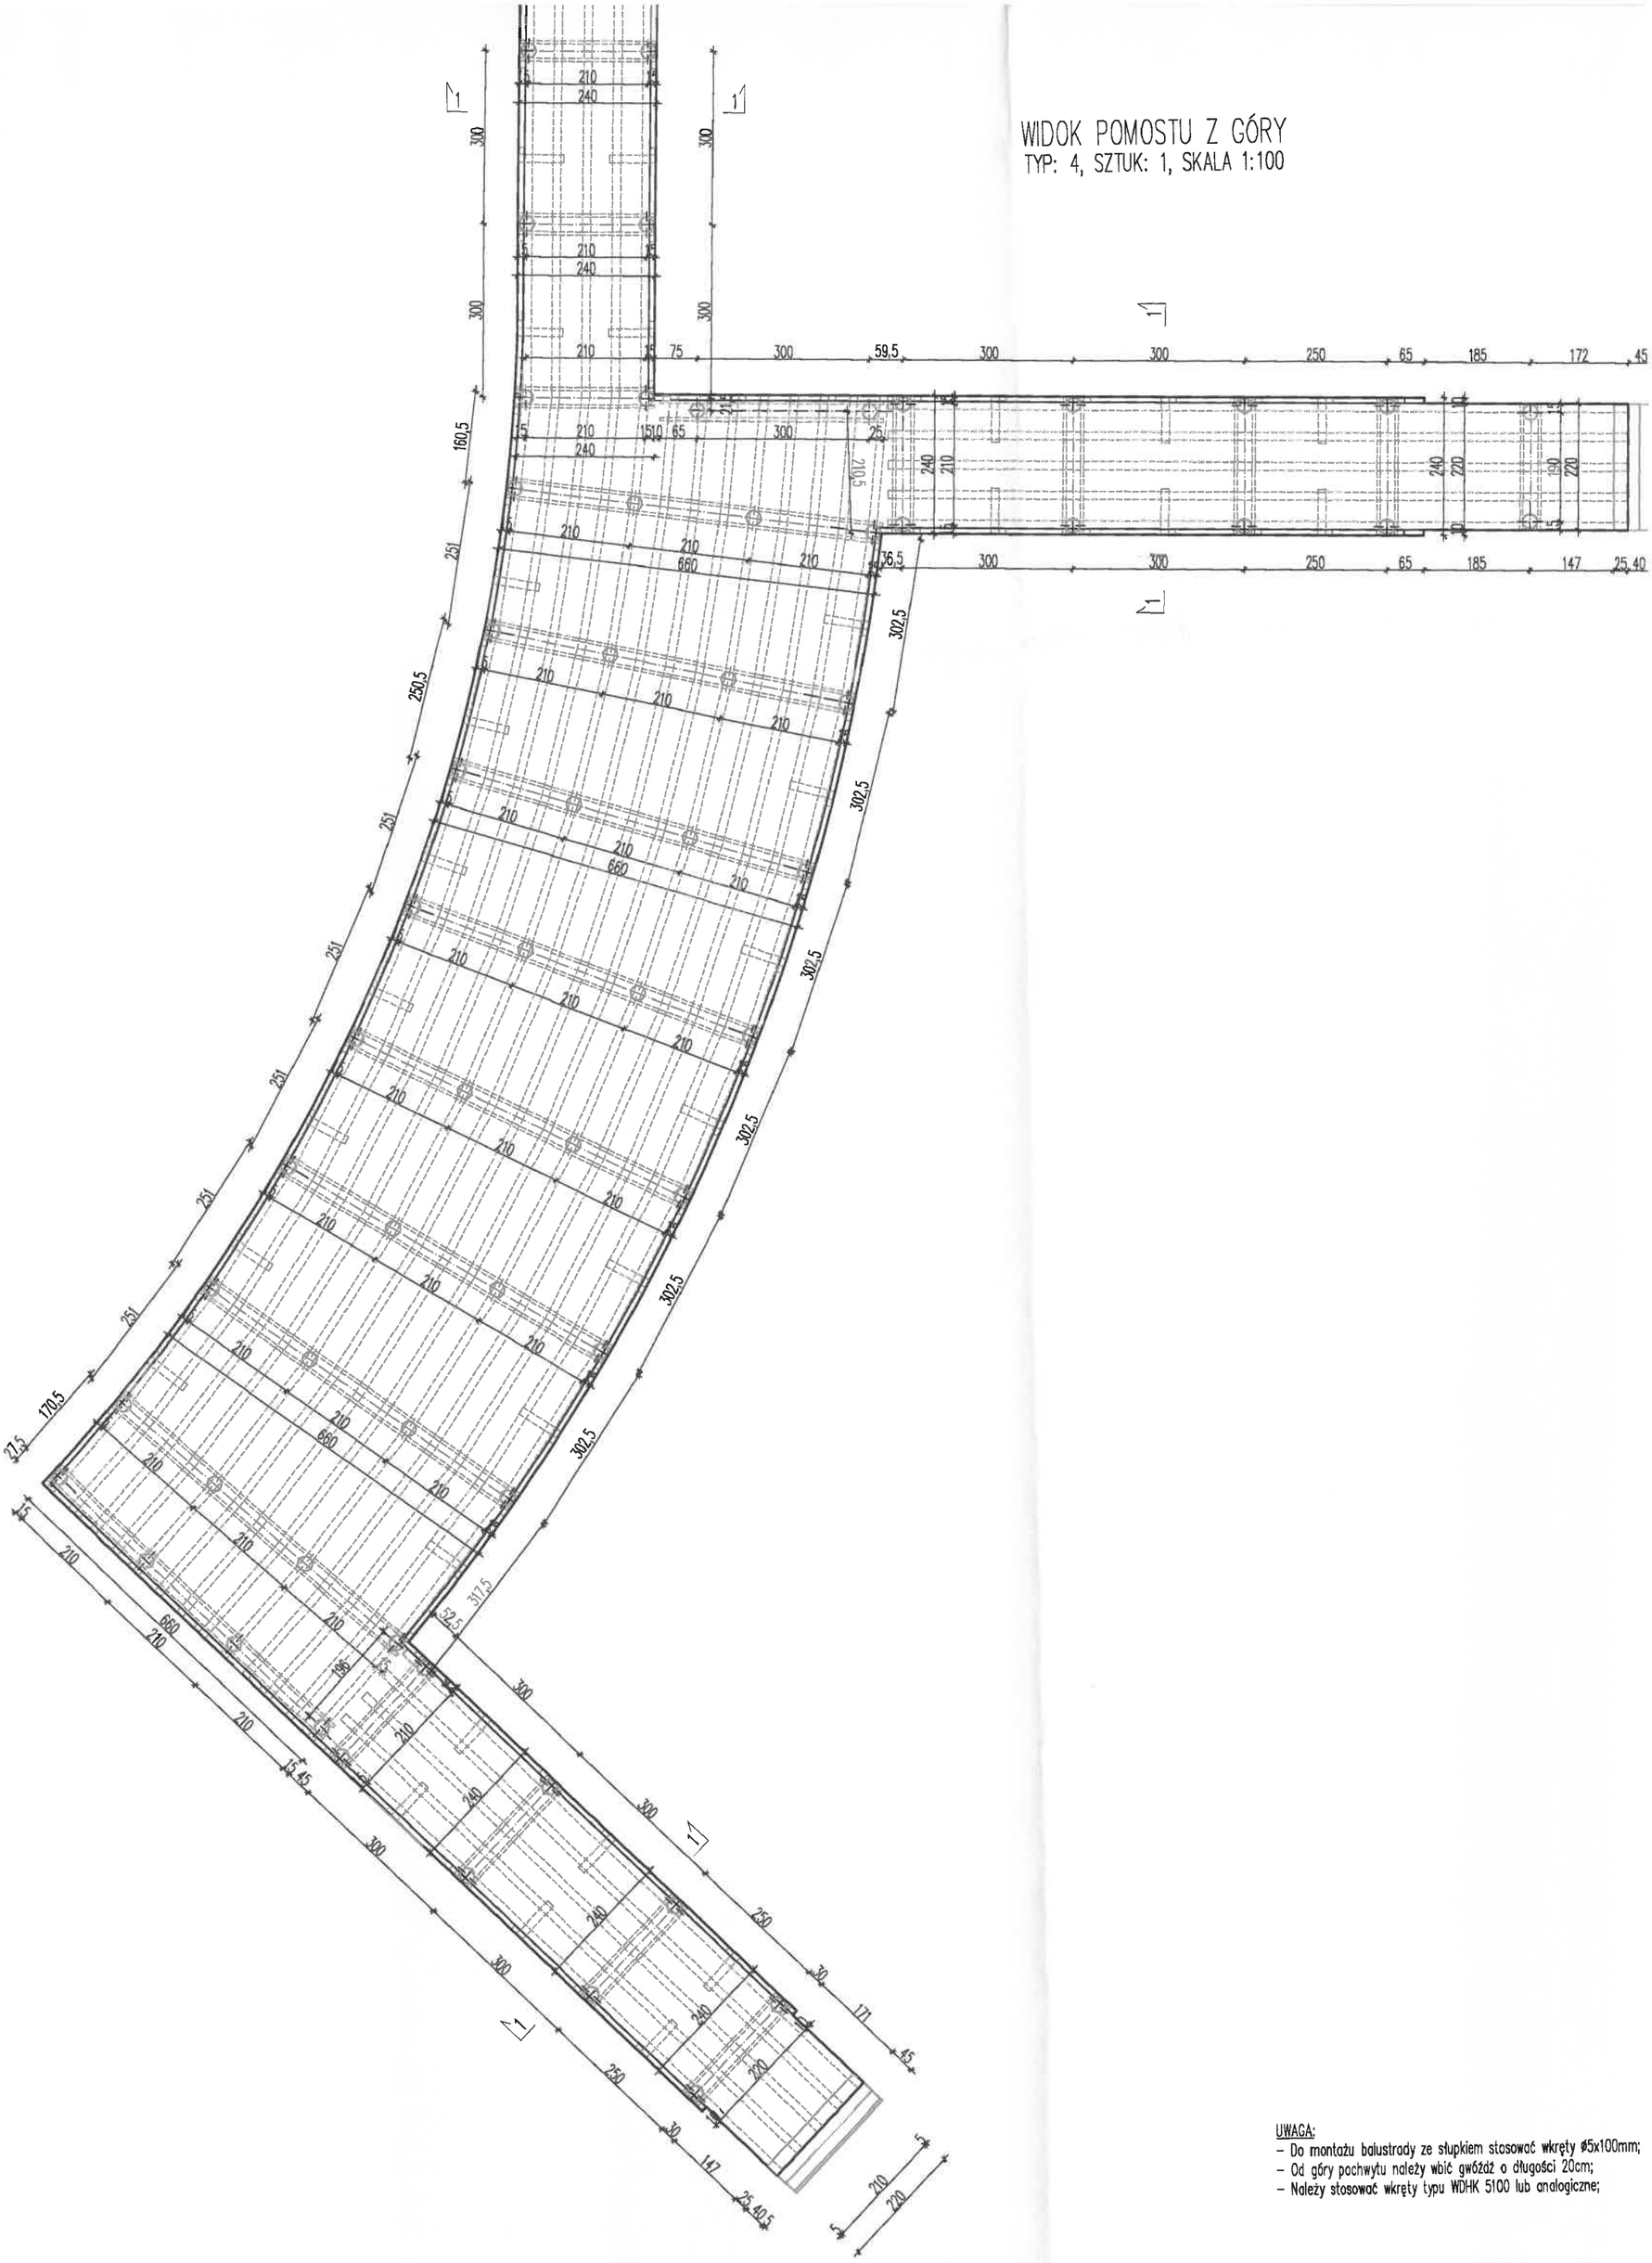

UWAGA:

- Do montażu balustrady ze słupkiem stosować wkręty ø5x100mm;
- Od góry pochwytu należy wbić gwóźdź o długości 20cm;
- Należy stosować wkręty typu WDHK 5100 lub analogiczne;