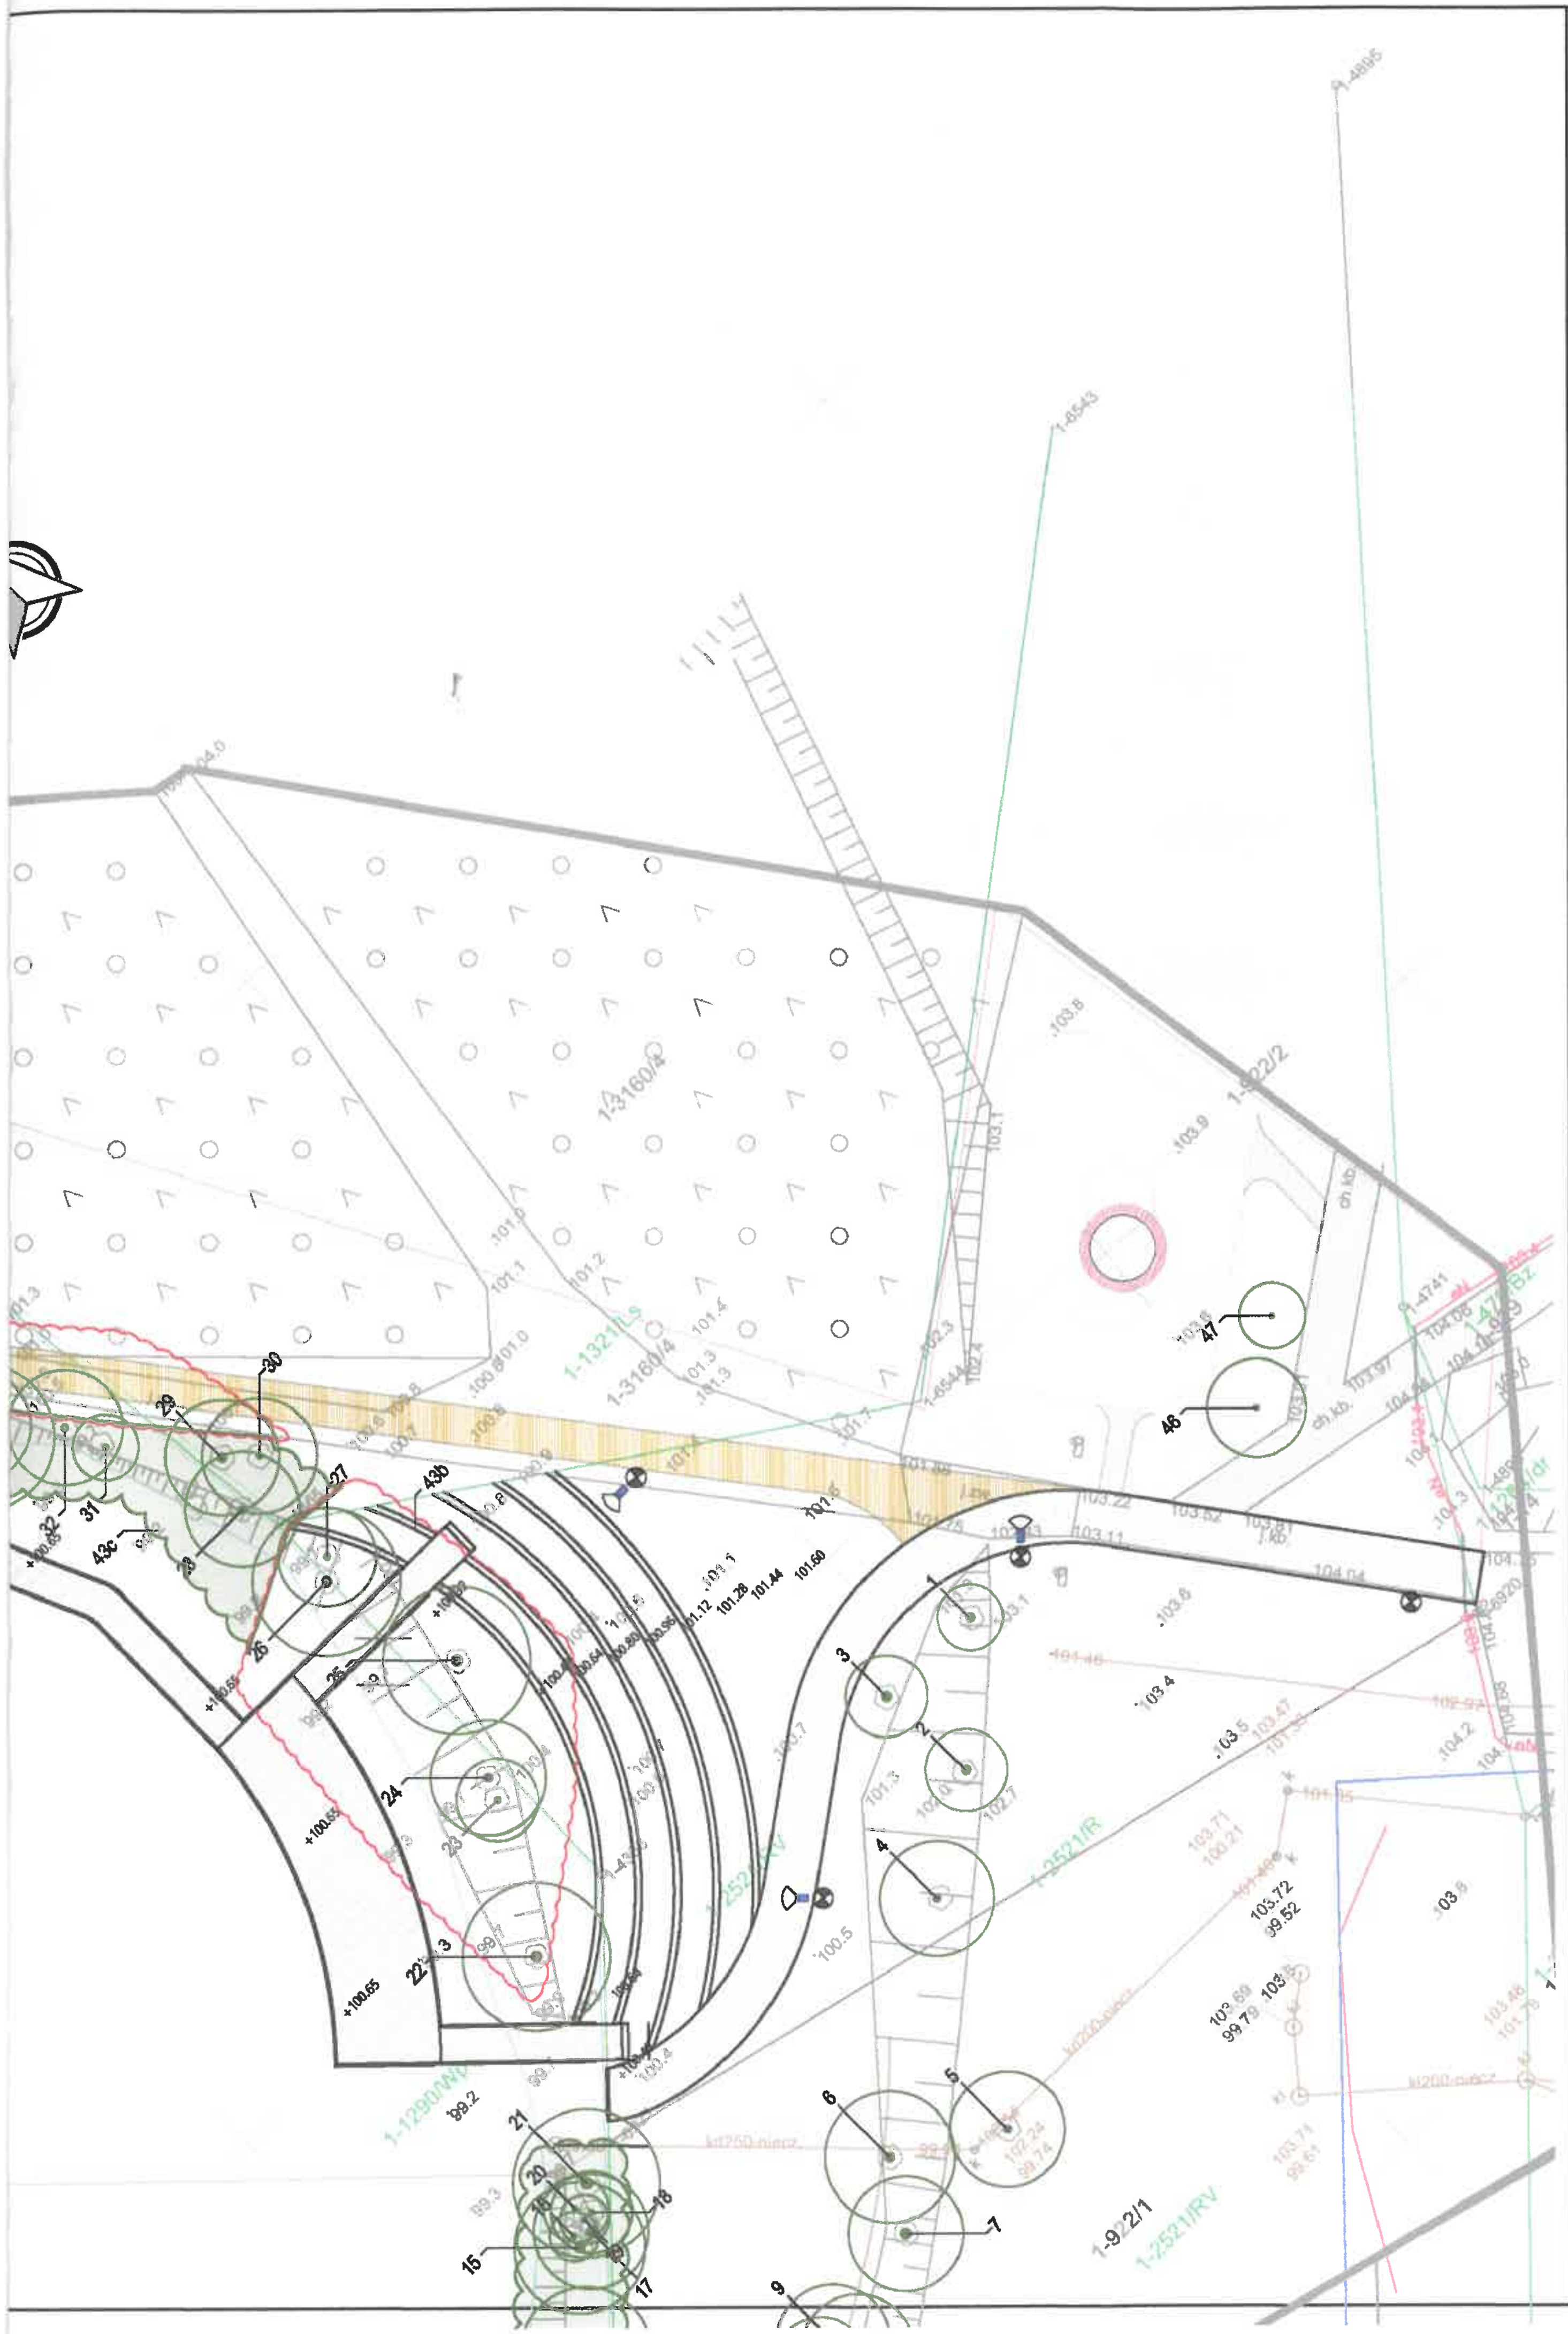


LEGENDA

- drzewo liściaste do zachowania
- krzewy do zachowania
- krzewy / grupy samosiewów i podrostów do wycinki
- 3 – nr inwentaryzacyjny

PROJEKT BUDOWY ŚCIEŻKI UZDROWISKOWEJ / RUCHOWEJ ORAZ URZĄDZENIA NABRZEŻA JEZIORA ILIŃSK W MIŁOMŁYNIE

działki (fragmenty działek) nr. id.
281507_4.0001.922/2,
281507_4.0001.3160/4,
281507_5.0016.3160/3, oraz fragment działki
id. 281507_4.0001.906

ETAP 1 | **PROJEKT** TECHNICZNY

INWESTOR **Gmina Miłomłyn**
ul. Twarda 12; 14-140 Miłomłyn

A R T U R C E B U L A
A N N A K U N K E L
A R C H I T E K C I
SOWIA WOLA FOLWARCZNA, UL. RYSIA 13; 05-152 CZOSNÓW

AUTORZY

mgr inż. arch. Artur Cebula
UPRAWNIENIA BUDOWLANE DO PROJEKTOWANIA
BEZ OGRANICZEŃ W SPECJALNOŚCI
ARCHITEKTONICZNEJ NR: 131/SWOKK/2011

mgr inż. arch. kraj. Anna Więckowska
DYPLOM WYDZIAŁU OGRODNICTWA I ARCHITEKTURY
KRAJOBRAZU SGGW; NR OGR/U/7290/2008
CERTYFIKOWANY INSPEKTOR DRZEW, NR LEG. CID/901/20..

PROJEKT GOSPODARKI ZIELENIĄ

SKALA	1:500	Z-01
BRANŻA	ZIELEŃ	
DATA	30.12.2025	