
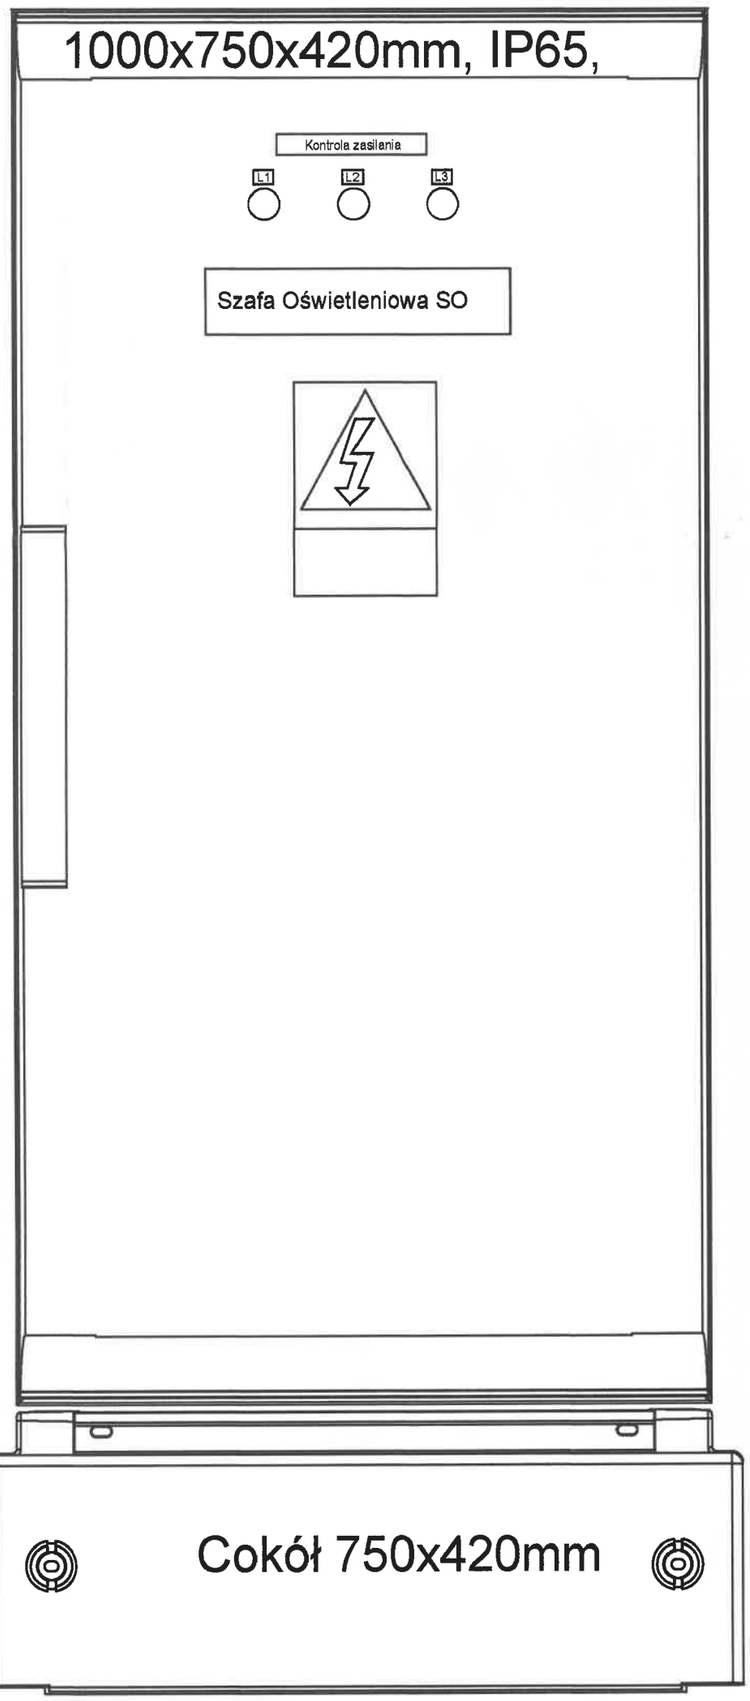


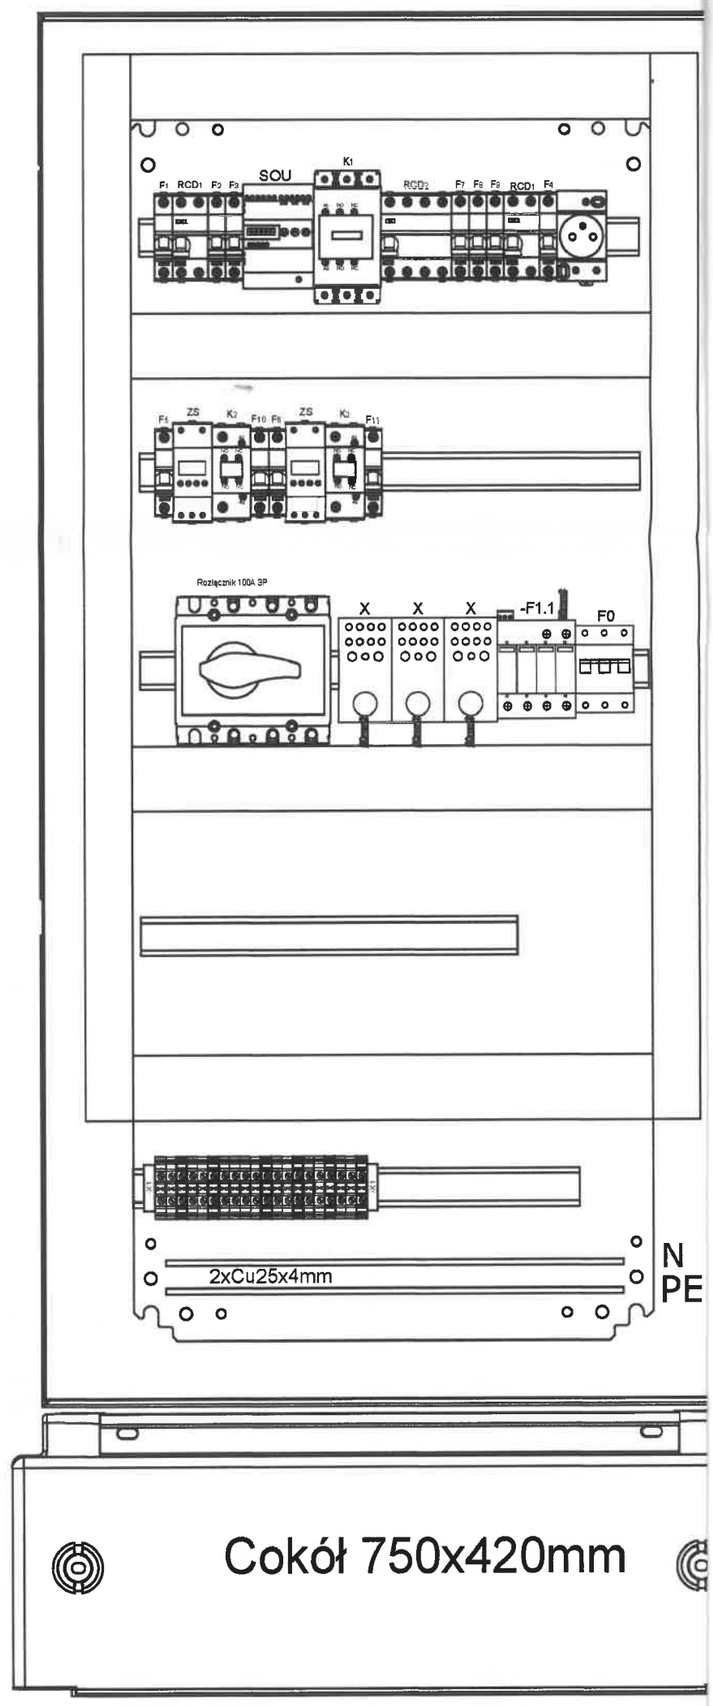

Obudowa poliestrowa IP65 1000x750x420mm
wzmocniona włóknem szklanym klasy II.
Do instalacji zewnętrznych i trudnych warunków.
+Cokół 750x420mm DO WKOPYWANIA