poz. SC2

szt. 2

UWAGA !!!
ROZPATRYWAĆ ŁĄCZNIE Z RYSUNKIEM ZBROJENIA
BELKI POZ. PD0.4, PD1.2 i ŚCIANY POZ. SC3

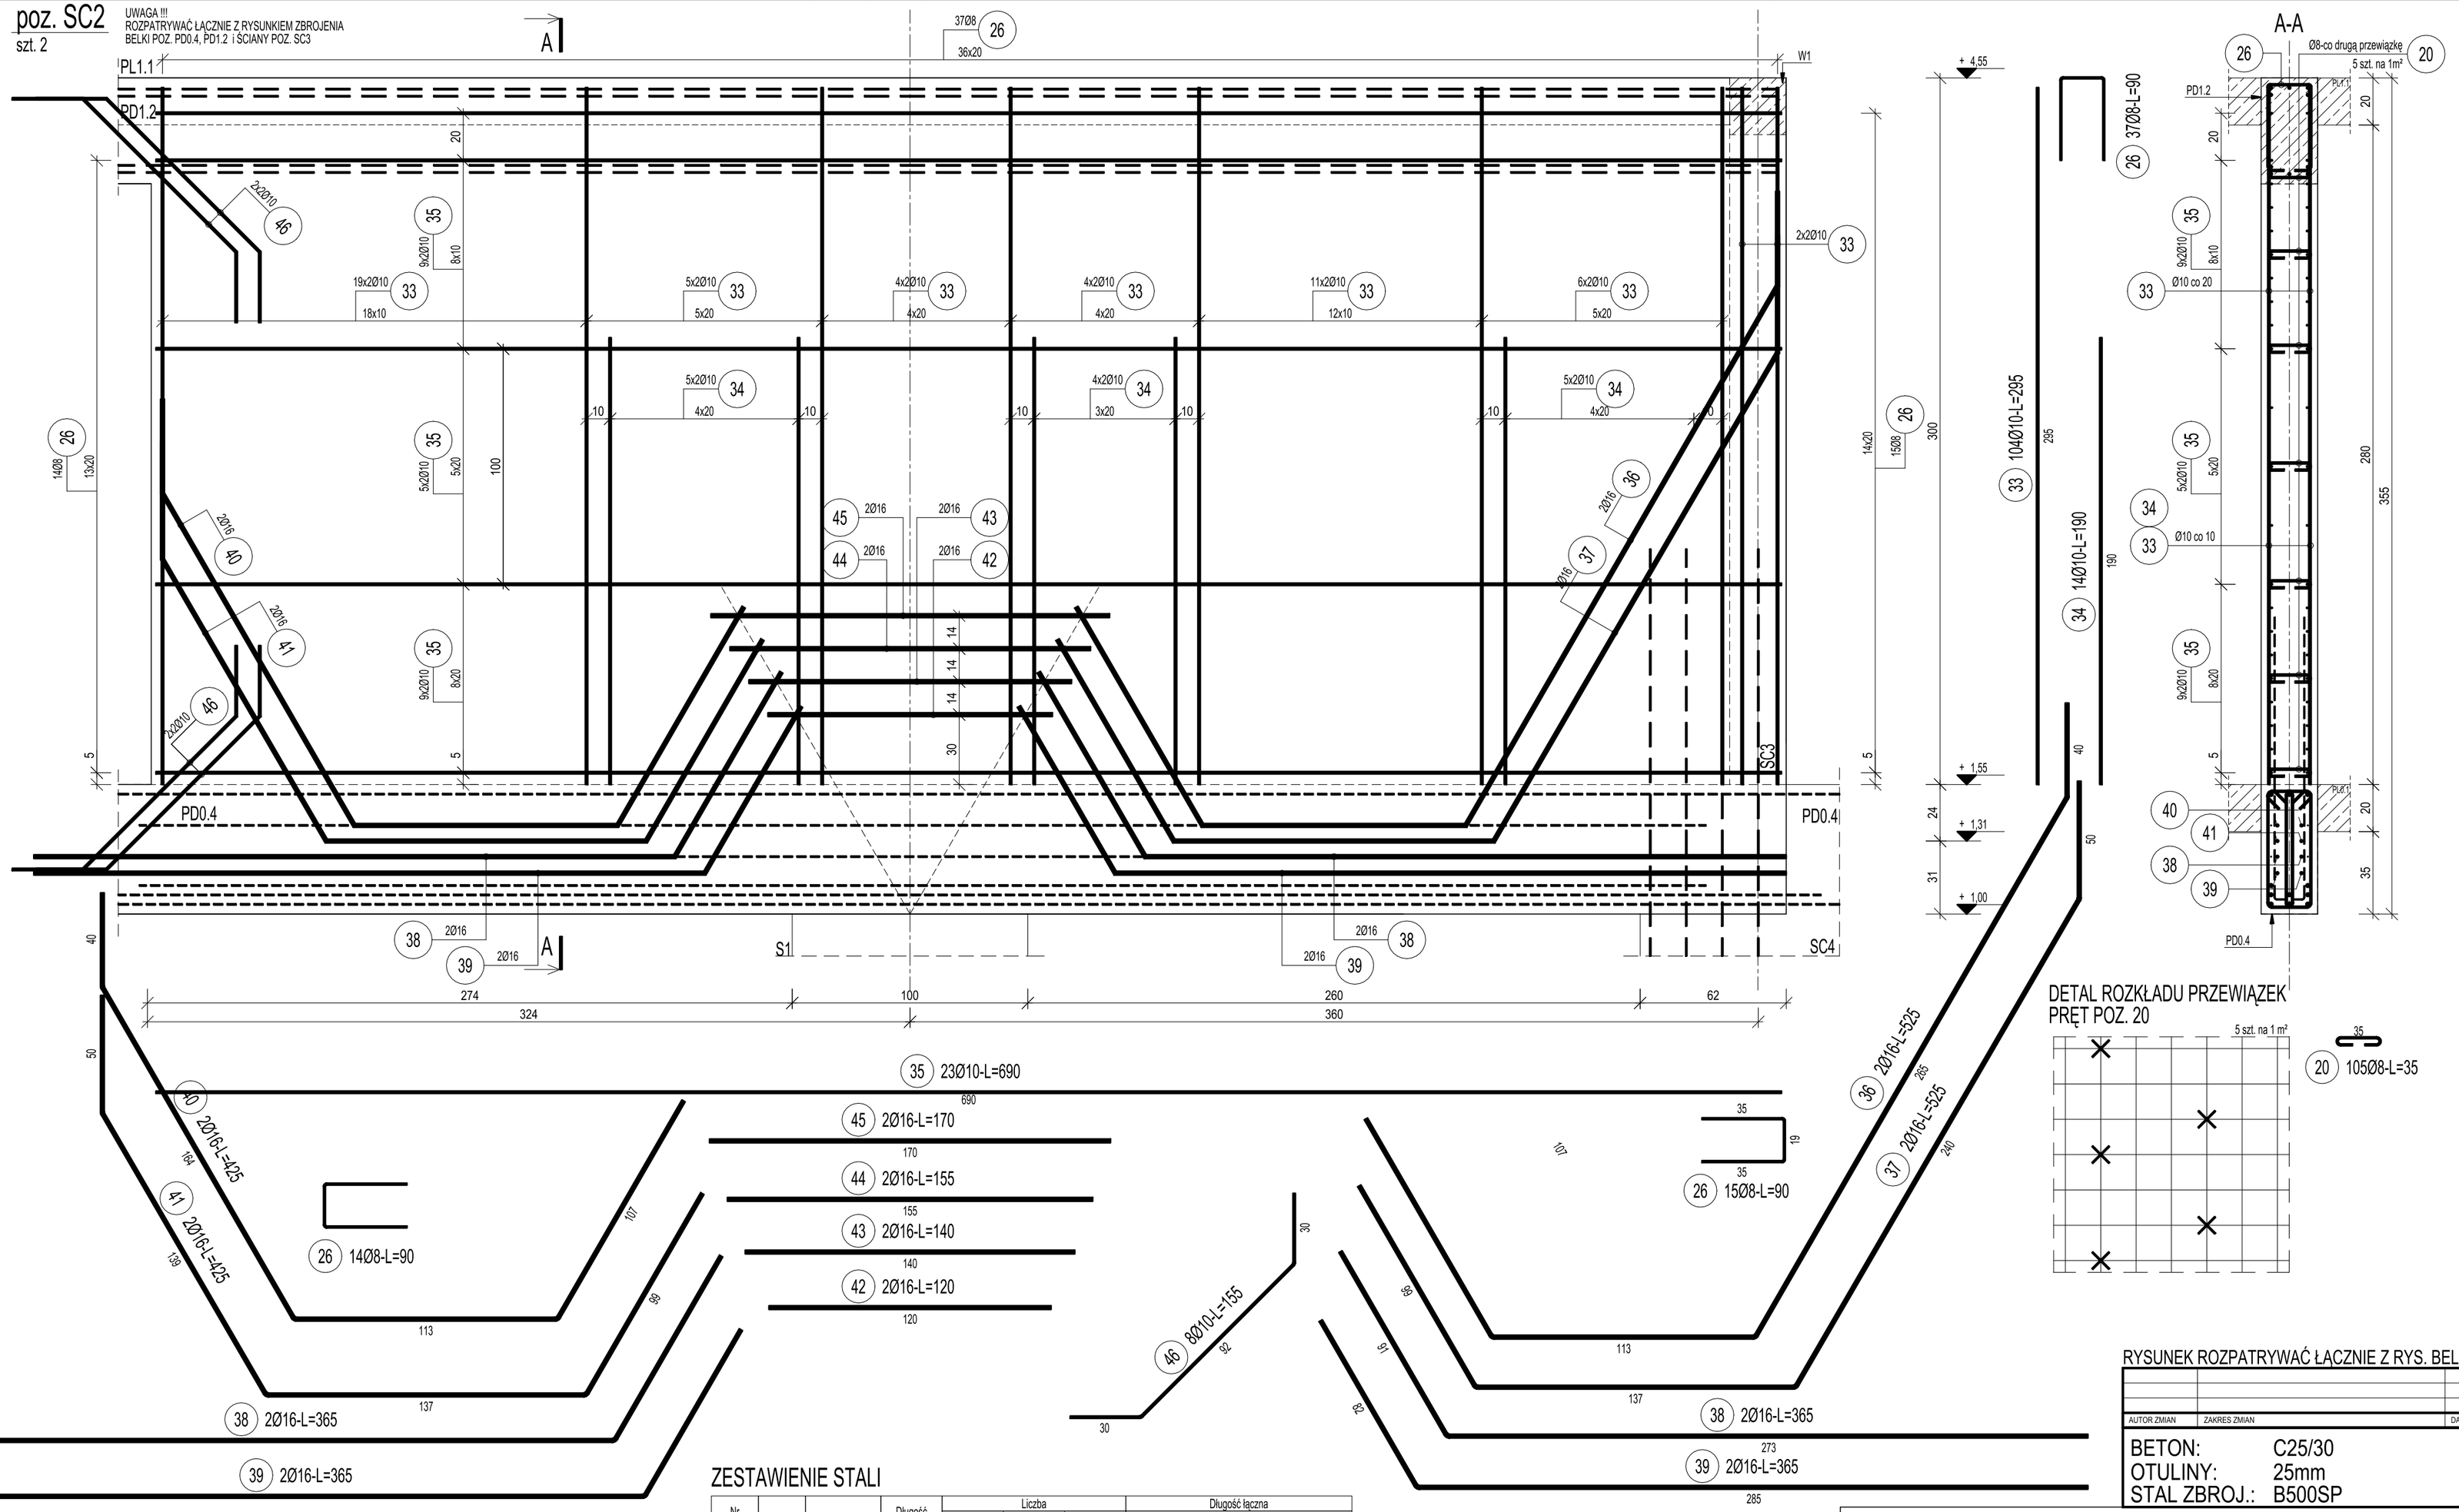

DETAL ROZKŁADU PRZEWIĄZEK
PRĘT POZ. 20

RYSUNEK ROZPATRYWAĆ ŁĄCZNIE Z RYS. BELEK

AUTOR ZMIAN	ZAKRES ZMIAN	DATA	REWIZJA

BETON: C25/30
OTULINY: 25mm
STAL ZBROJ.: B500SP

ZESTAWIENIE STALI

Nr pręta	Ø	Stal	Długość pręta	Liczba			Długość łączna		
				prętów na 1 poz.	pozycji	prętów łącznie	B500SP		
							Ø8	Ø10	Ø16
[-]	[mm]	[-]	[m]	[szt]			[m]		
SC2									
20	8	B500SP	0,35	105	2	210	73,50		
26	8	B500SP	0,90	66	2	132	118,80		
33	10	B500SP	2,95	104	2	208		613,60	
34	10	B500SP	1,90	14	2	28		53,20	
35	10	B500SP	6,90	23	2	46		317,40	
36	16	B500SP	5,25	2	2	4			21,00
37	16	B500SP	5,25	2	2	4			21,00
38	16	B500SP	3,65	4	2	8			29,20
39	16	B500SP	3,65	4	2	8			29,20
40	16	B500SP	4,25	2	2	4			17,00
41	16	B500SP	4,25	2	2	4			17,00
42	16	B500SP	1,20	2	2	4			4,80
43	16	B500SP	1,40	2	2	4			5,60
44	16	B500SP	1,55	2	2	4			6,20
45	16	B500SP	1,70	2	2	4			6,80
46	10	B500SP	1,55	8	2	16		24,80	
Razem długość prętów						[mb]	192,30	1009,00	157,80
Masa jednostkowa						[kg/mb]	0,395	0,617	1,578
Masa prętów dla danej średnicy						[kg]	76,0	622,6	249,0
Masa łącznie						[kg]		947,6	

UWAGA : Sumaryczna długość prętów jest długością rzeczywistą w osi pręta
metodą B wg PN-EN ISO 3766:2006.

Jednostka projektowa
Pracownia RUKA projekt sp. z o.o.
59-220 Legnica, ul. Wojska Polskiego 1/5

PRACOWNIA RUKA PROJEKT

Nazwa i adres inwestycji
BUDYNEK MIESZKALNY WIELORODZINNY
dz. nr 84/5 obręb 0003 Nowy Zdrój, Polanica-Zdrój

Nazwa i adres inwestora
SIM Sudeły Sp. z o. o.
57-300 Kłodzko, Pl. Bolesława Chrobrego 1

Tytuł rysunku
ŚCIANY - POZ. SC2

Projektował	Nr uprawnień	Podpis	Specjalność
mgr inż. Bartosz Karamon	200/DOŚ/09		KONSTRUKCYJNO-BUDOWLANA
Sprawdził	Nr uprawnień	Podpis	Specjalność
mgr inż. Marcin Zaborowski	208/DOŚ/09		KONSTRUKCYJNO-BUDOWLANA
Stadium: P.T-W.	Data: 13.05.2024	Branża: KONSTRUKCJA	Skala: 1:20	Nr rys.: 26/K