PROJEKT ZAGOSPODAROWANIA TERENU

SKALA: 1:500

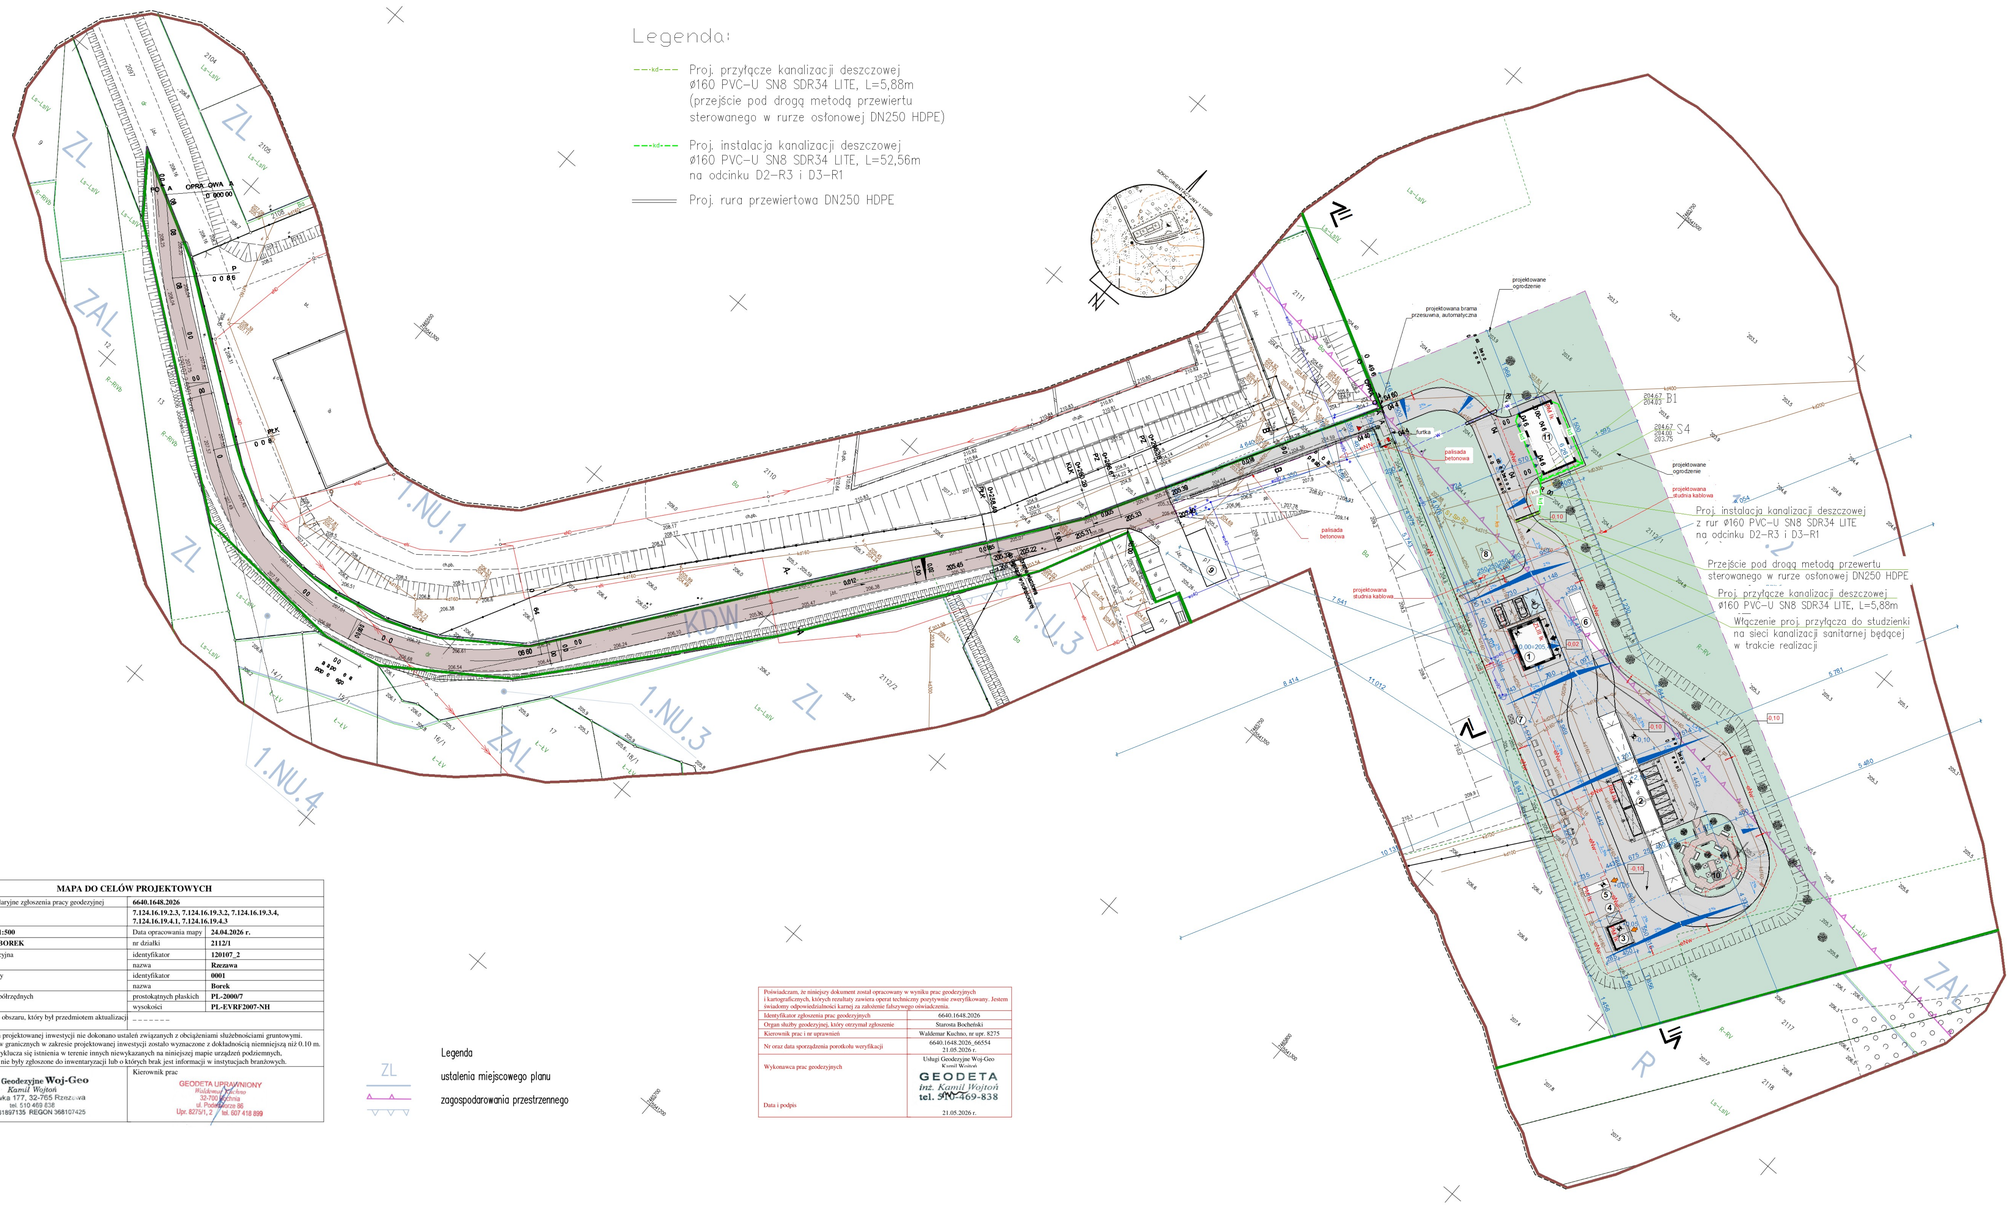
Legenda:
Proj. przyłącze kanalizacji deszczowej ø160 PVC-U SN8 SDR34 LITE, L=5,88m (przejście pod drogą metodą przewiertu sterowanego w rurze osłonowej DN250 HDPE)
Proj. instalacja kanalizacji deszczowej ø160 PVC-U SN8 SDR34 LITE, L=52,56m na odcinku D2–R3 i D3–R1
Proj. rura przewiertowa DN250 HDPE
Proj. instalacja kanalizacji deszczowej z rur ø160 PVC-U SN8 SDR34 LITE na odcinku D2–R3 i D3–R1
Przejście pod drogą metodą przewiertu sterowanego w rurze osłonowej DN250 HDPE
Proj. przyłącze kanalizacji deszczowej ø160 PVC-U SN8 SDR34 LITE, L=5,88m
Włączenie proj. przyłącza do studzienki na sieci kanalizacji sanitarnej będącej w trakcie realizacji
1.NU.1
1.NU.3
1.NU.4
KDW
ZL
ZAL
R
projektowana brama przesuwna, automatyczna
projektowane ogrodzenie
projektowana furtka
palisada betonowa
projektowana studnia kablowa
