


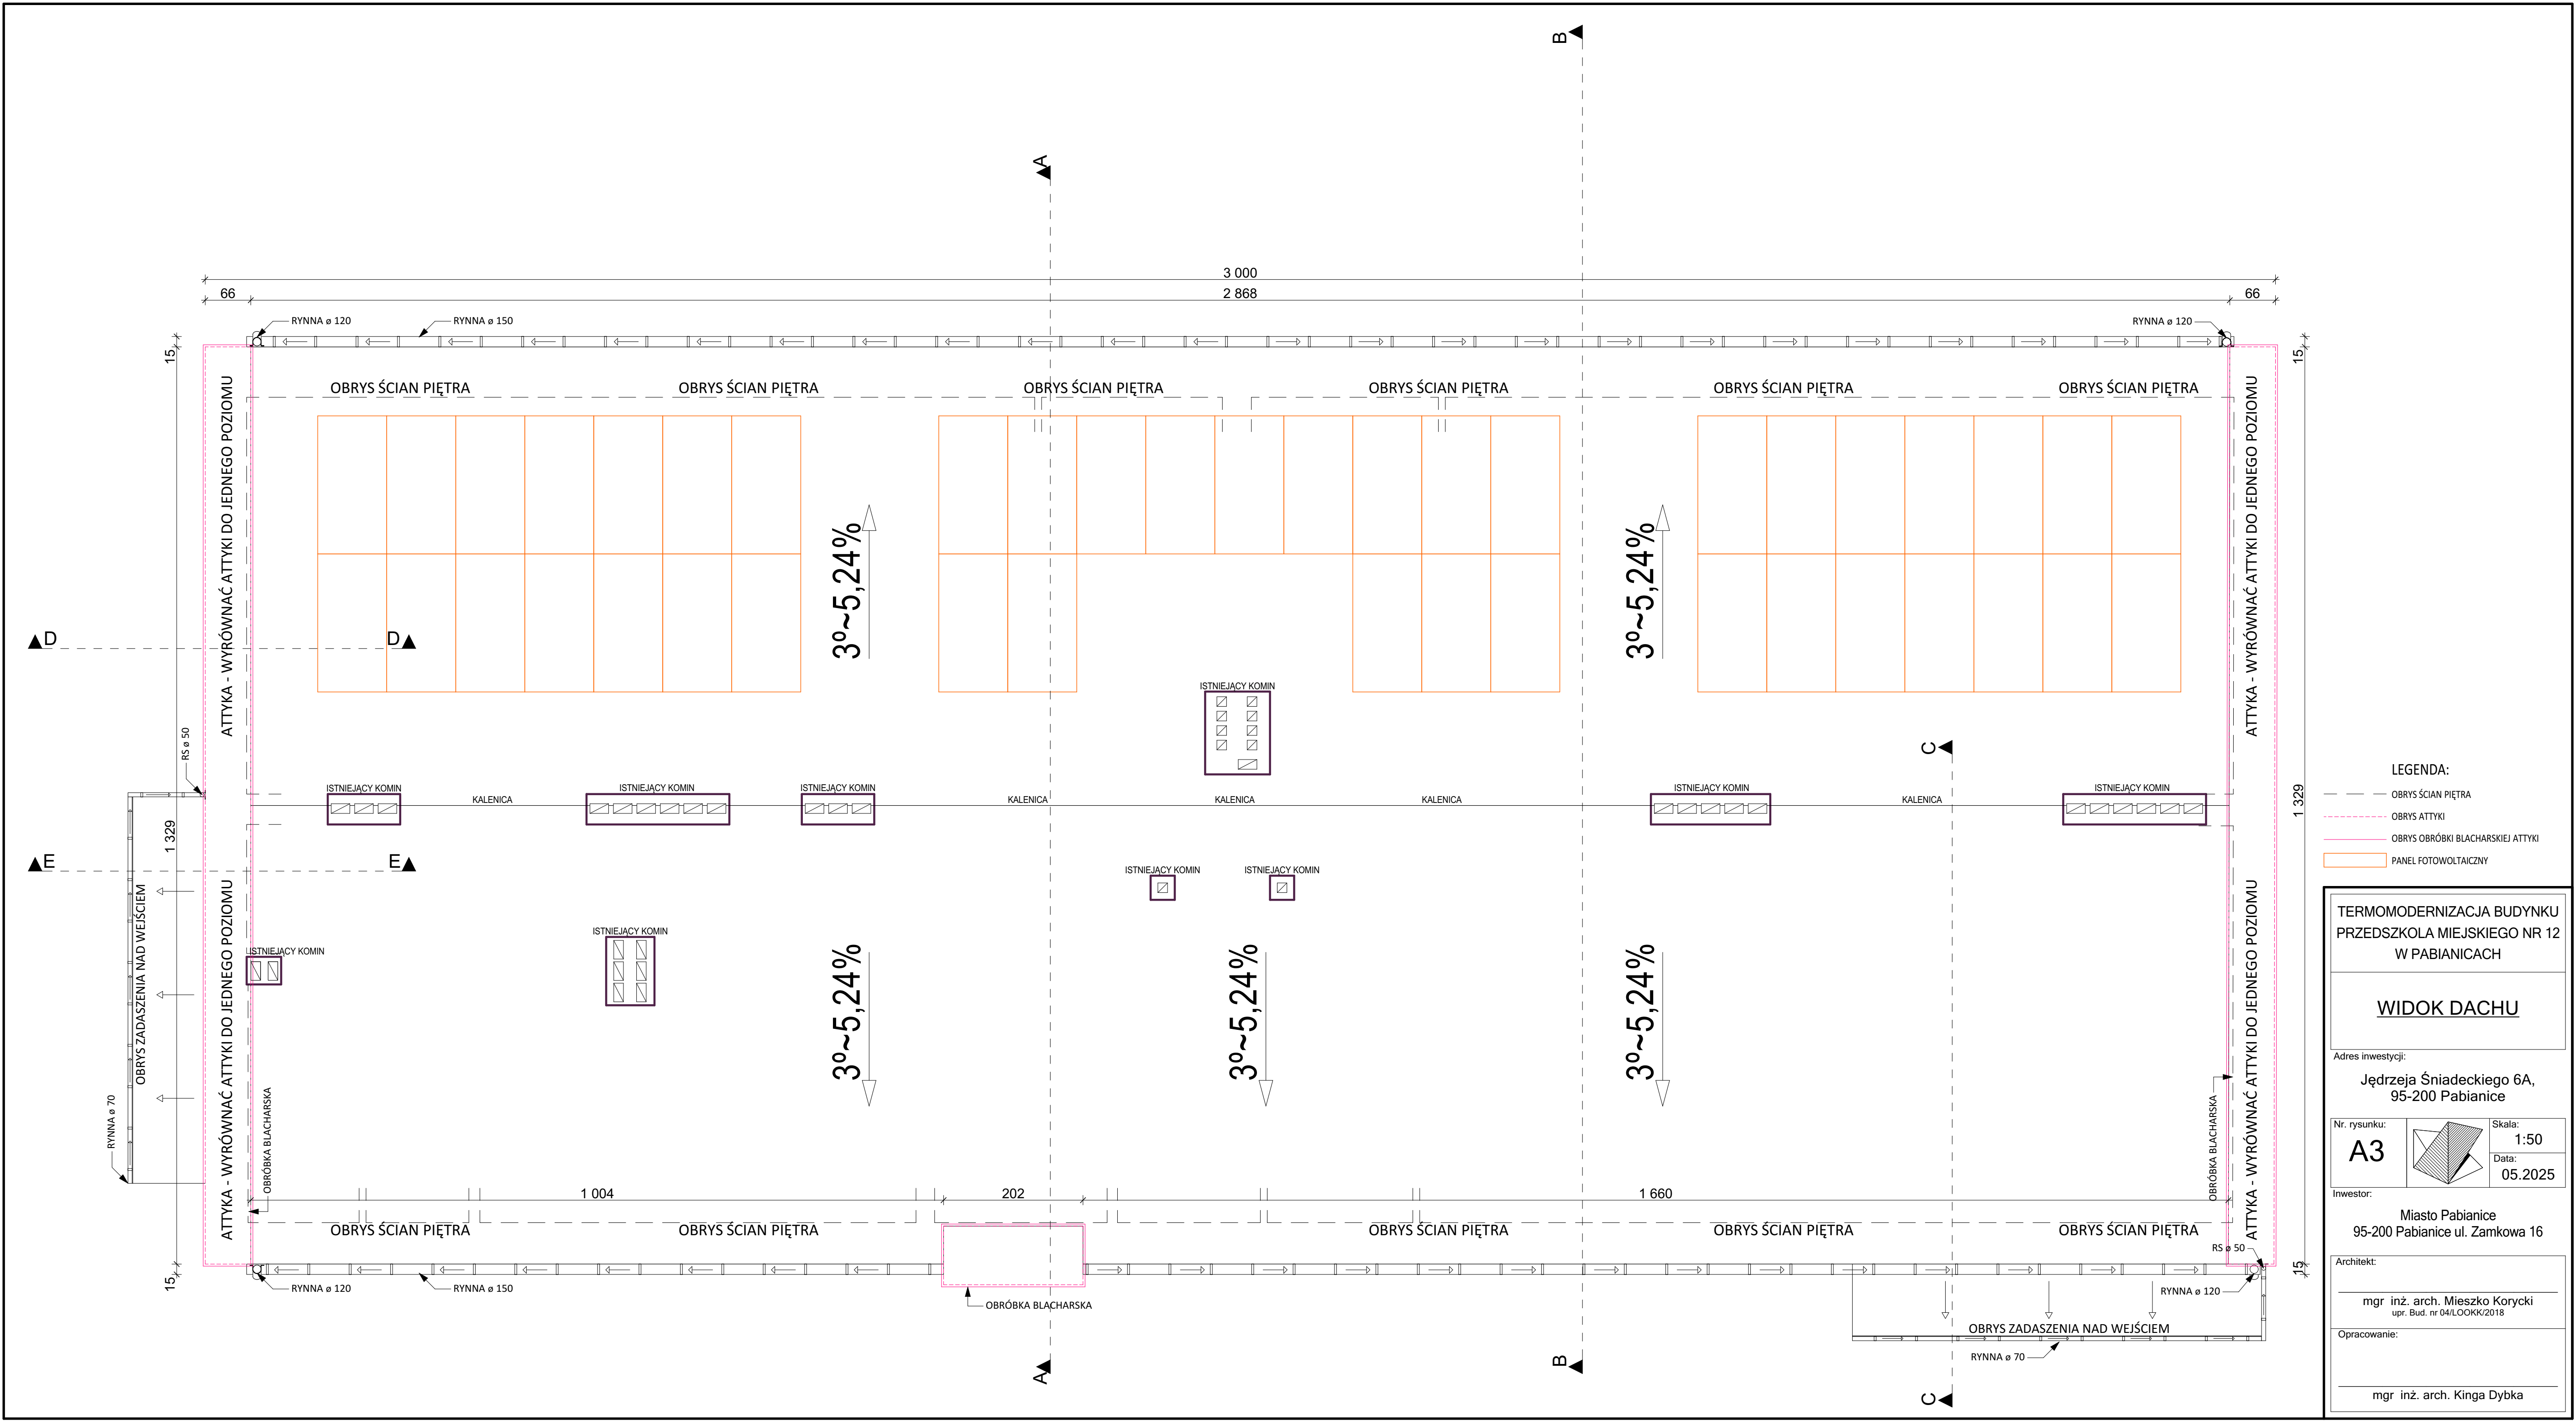

- LEGENDA:
- OBRYŚ ŚCIAN PIĘTRA
 - OBRYŚ ATYKI
 - OBRYŚ OBRÓBKİ BLACHARSKIEJ ATYKI
 - PANEL FOTOWOLTAICZNY

TERMOMODERNIZACJA BUDYNKU
PRZEDSZKOLA MIEJSKIEGO NR 12
W PABIANICACH

WIDOK DACHU

Adres inwestycji:
Jędrzeja Śniadeckiego 6A,
95-200 Pabianice

Nr. rysunku: **A3** Skala: 1:50
Data: 05.2025

Inwestor:
Miasto Pabianice
95-200 Pabianice ul. Zamkowa 16

Architekt:
mgr inż. arch. Mieszko Korycki
upr. Bud. nr 04/LOOKK/2018

Opracowanie:
mgr inż. arch. Kinga Dybka