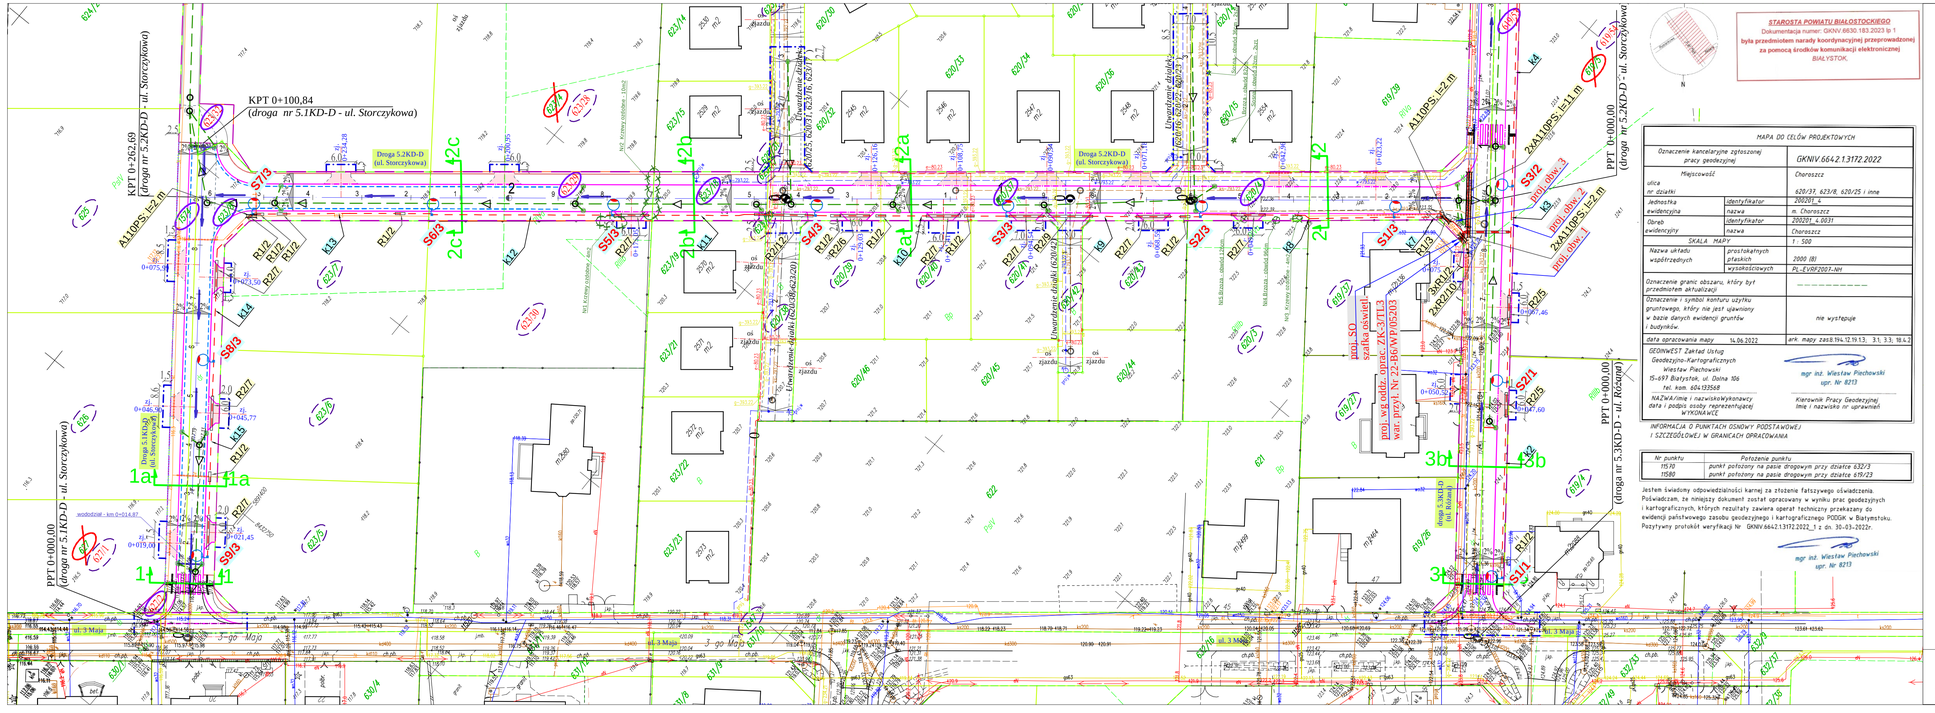
KPT 0+100,84
(droga nr 5.1KD-D - ul. Storczykowa)
KPT 0+262,69
(droga nr 5.2KD-D - ul. Storczykowa)
PPT 0+000,00
(droga nr 5.1KD-D - ul. Storczykowa)
PPT 0+000,00
(droga nr 5.2KD-D - ul. Storczykowa)
PPT 0+000,00
(droga nr 5.3KD-D - ul. Różana)
Droga 5.2KD-D
(ul. Storczykowa)
Droga 5.3KD-D
(ul. Różana)
Droga 5.1KD-D
(ul. Storczykowa)
Utwardzenie dojazdu
ul. 3 Maja
3-go Maja
A110PS;1x2 m
A110PS;1x1 m
2xA110PS;1x2 m
2xA110PS;1x1 m
proj. obw. 1
proj. obw. 2
proj. obw. 3
proj. SO
szafka oświetl.
wym. przyl.1, Nr: 22-B6/WP/0/52/03
proj. wg odds. wymc. ZK-3/T1.3
1a
1b
1c
2a
2b
2c
3a
3b
3c
S1/1
S1/2
S1/3
S2/1
S2/2
S2/3
S3/1
S3/2
S3/3
S5/1
S5/2
S5/3
S7/1
S7/2
S7/3
S9/1
S9/2
S9/3
K1
K2
K3
K4
K8
K9
K11
K12
K13
K14
K15
