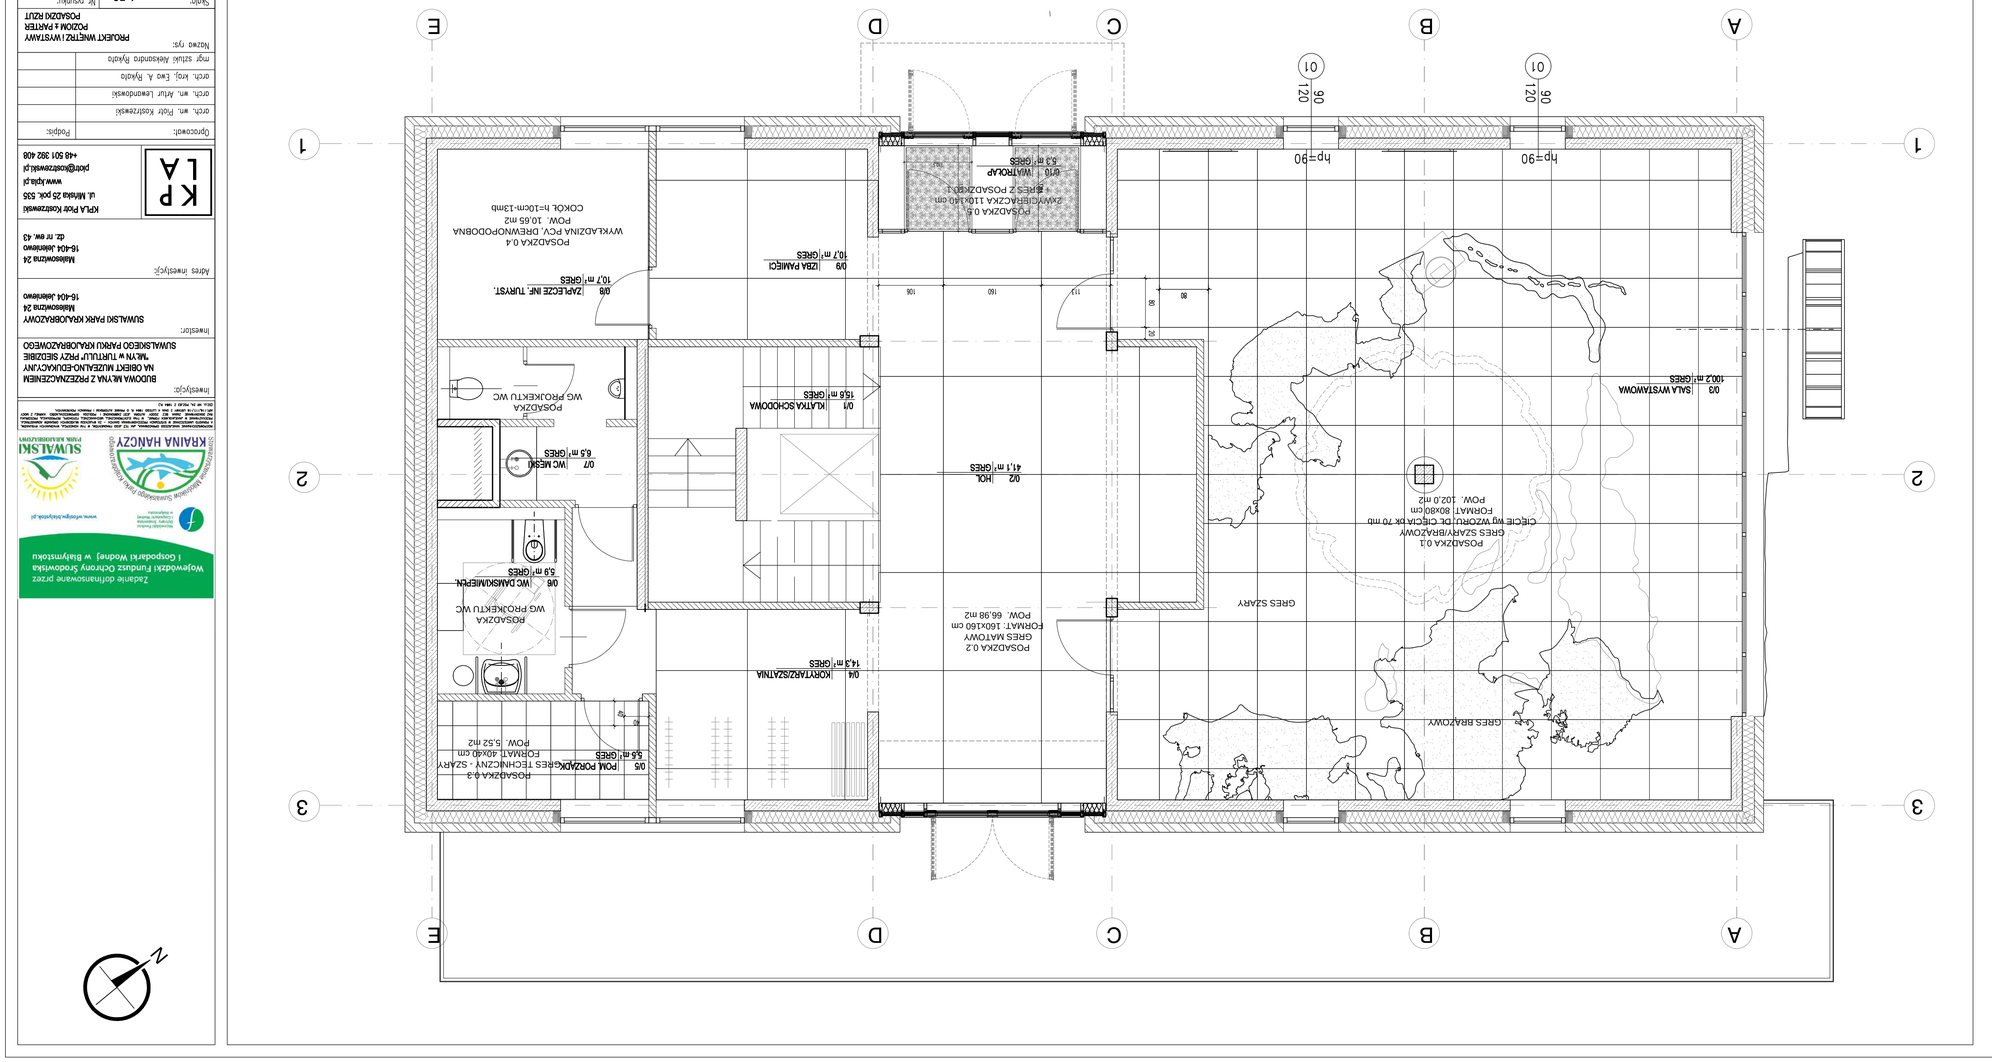

Skala:	1:50
Data:	wrzesień 2017
Nr rysunku:	Wn 2

PROJEKT WNĘTRZ I WYSTAWY
POZIOM 4 PARTER
POSADZKI RZUT

Nazwa rys:

arch. inż. Artur Lewandowski	
arch. wn. Piotr Kosturzewski	
Opracował:	Podpis:

KPLA Piotr Kosturzewski
www.kpla.pl
piotr@kosturzewski.pl
+48 501 382 408

Adres inwestycji:




Inwestycja:

SUWALSKIEGO PARKU KRAJOBRAZOWEGO

PRZEDSIĘWZIĘCIE DOFINANSOWANE ZE ŚRODKÓW WOJEWÓDZKIEGO FUNDUSZU OCHRONY ŚRODOWISKA I GOSPODARKI WODNEJ W BIAŁYMSTOKU

Zadanie dofinansowane przez
Wojewódzki Fundusz Ochrony Środowiska
i Gospodarki Wodnej w Białymstoku

www.wfosigw.bialystok.pl

KRAINA HANCZY
SUWALSKI PARK KRAJOBRAZOWY