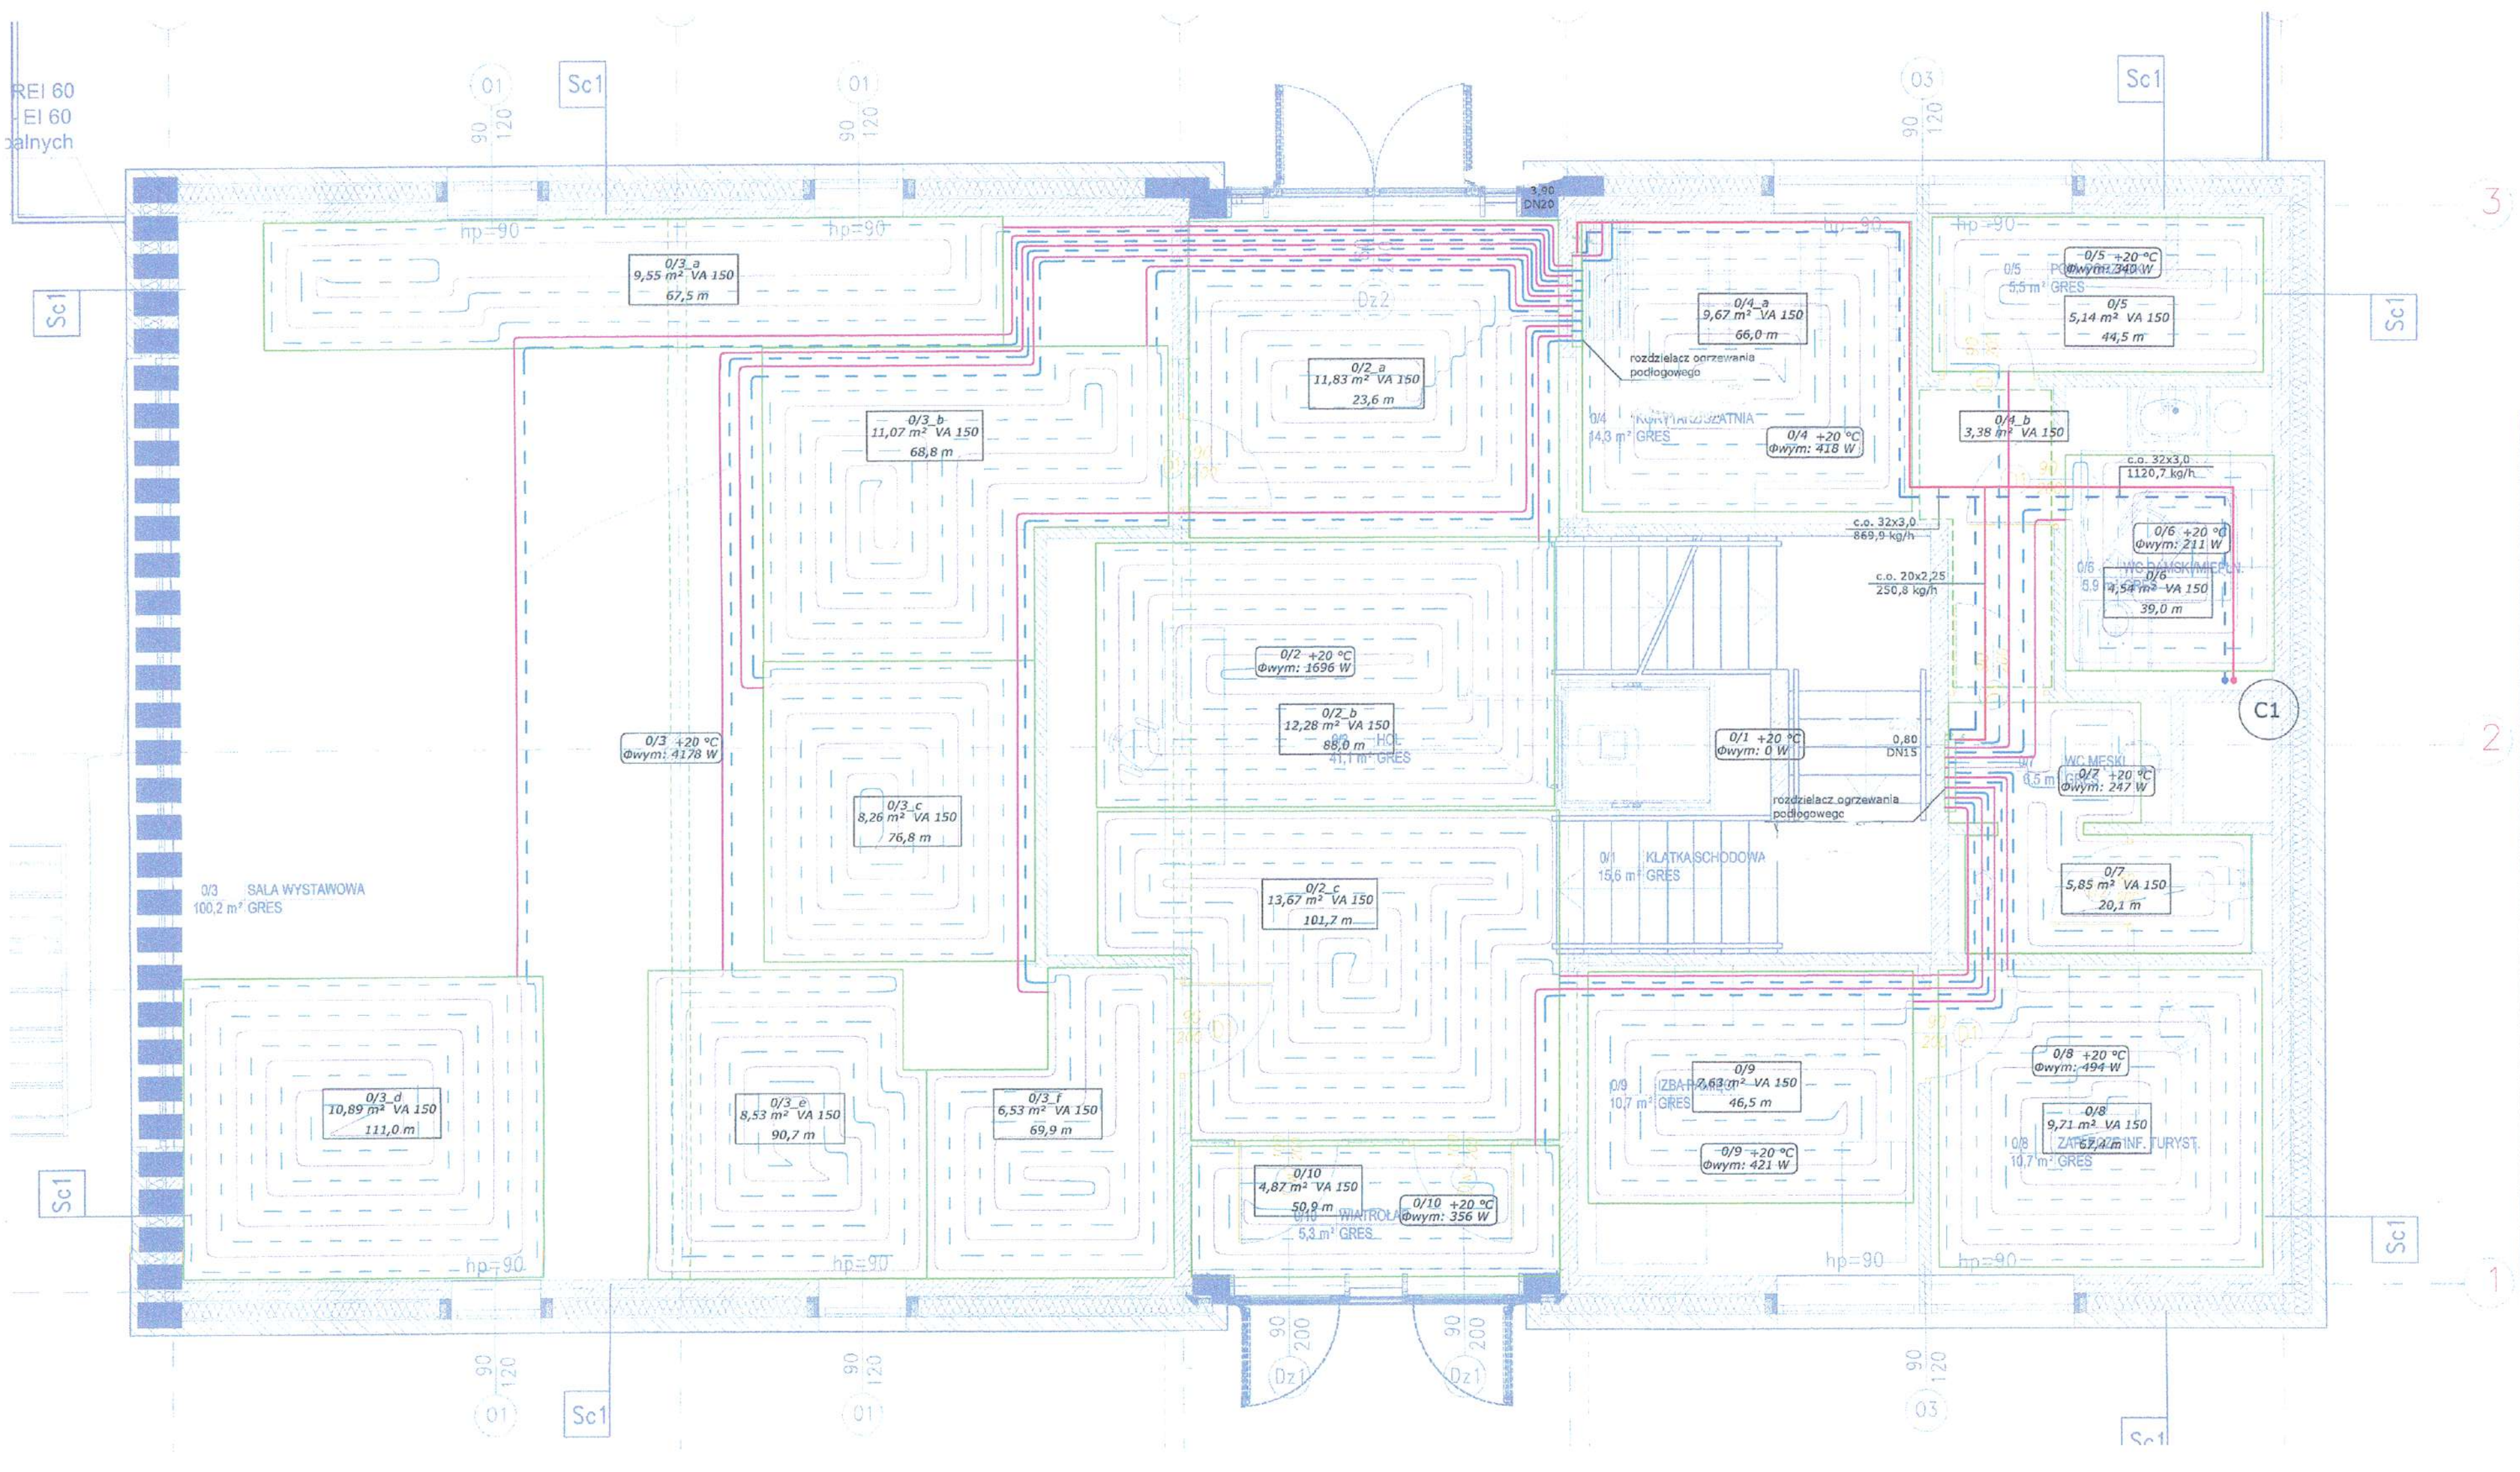

LEGENDA:

C1 - pion instalacji c.o.

CT1 - pion instalacji c.t.

- -zasilenie instalacji c.o.
- -powrót instalacji c.o.
- -zasilenie instalacji c.t.
- -powrót instalacji c.t.
- -zasilenie pętli grzewczych
- -powrót pętli grzewczych
- -instalacja dolnego źródła ciepła

numer pomieszczenia — projektowana temperatura

-1/3 +16 °C
Φwym: 387 W

obliczeniowe zapotrzebowanie ciepła

OZNACZENIE GRZEJNIKÓW PODŁOGOWYCH

nr pomieszczenia

-1/1_f
6,71 m² VA 150
41,9 m

powierzchnia podłogi — rozstaw przewodów

długość pętli grzewczej

Uwagi:
1. Całość instalacji c.o. wykonać z rur wielowarstwowych MLC [redacted]
2. Podejścia do pętli ogrzewania podłogowego i pętle ogrzewania podłogowego wykonać średnicą 16x2,0.
3. Podejść do pętli ogrzewania podłogowego i pętli - nie izolować.

PROJEKT ROZPATRYWAĆ WIELOBRANŻOWO

Zadanie dofinansowane przez Wojewódzki Fundusz Ochrony Środowiska i Gospodarki Wodnej w Białymstoku

www.wfosigw.bialystok.pl

Stowarzyszenie Miłośników Suwalskiego Parku Krajobrazowego
KRAINA HAŃCZY

SUWALSKI PARK KRAJOBRAZOWY

Inwestycja:
BUDOWA MŁYNA Z PRZEZNACZENIEM NA OBIEKT MUZEALNO - EDUKACYJNY "MŁYN W TURTULU" PRZY SIEDZIBIE SUWALSKIEGO PARKU KRAJOBRAZOWEGO

Inwestor:
SUWALSKI PARK KRAJOBRAZOWY
Małaswizna 24
16 - 404 Jeleniewo

Adres inwestycji:
Małaswizna-Turtul
16-404 Jeleniewo

KPLA Piotr Kostrzewski
ul. Mińska 25 pok. 535
www.kpla.pl
piotr@kostrzewski.pl
+48 501 392 408

Opracował:	Podpis:
mgr inż. Z. Szostak LUB/0183/PWOS/14	
mgr inż. M. Kołodziejczyk	
mgr inż. K. Jurycki LUB/0179/PWOS/09	

Nazwa rys:
PROJEKT BUDOWLANO WYKONAWCZY
INSTALACJA C.O. i C.T.
RZUT PARTERU

Skala: 1:50

Nr rysunku: C2

Data: Wrzesień 2017