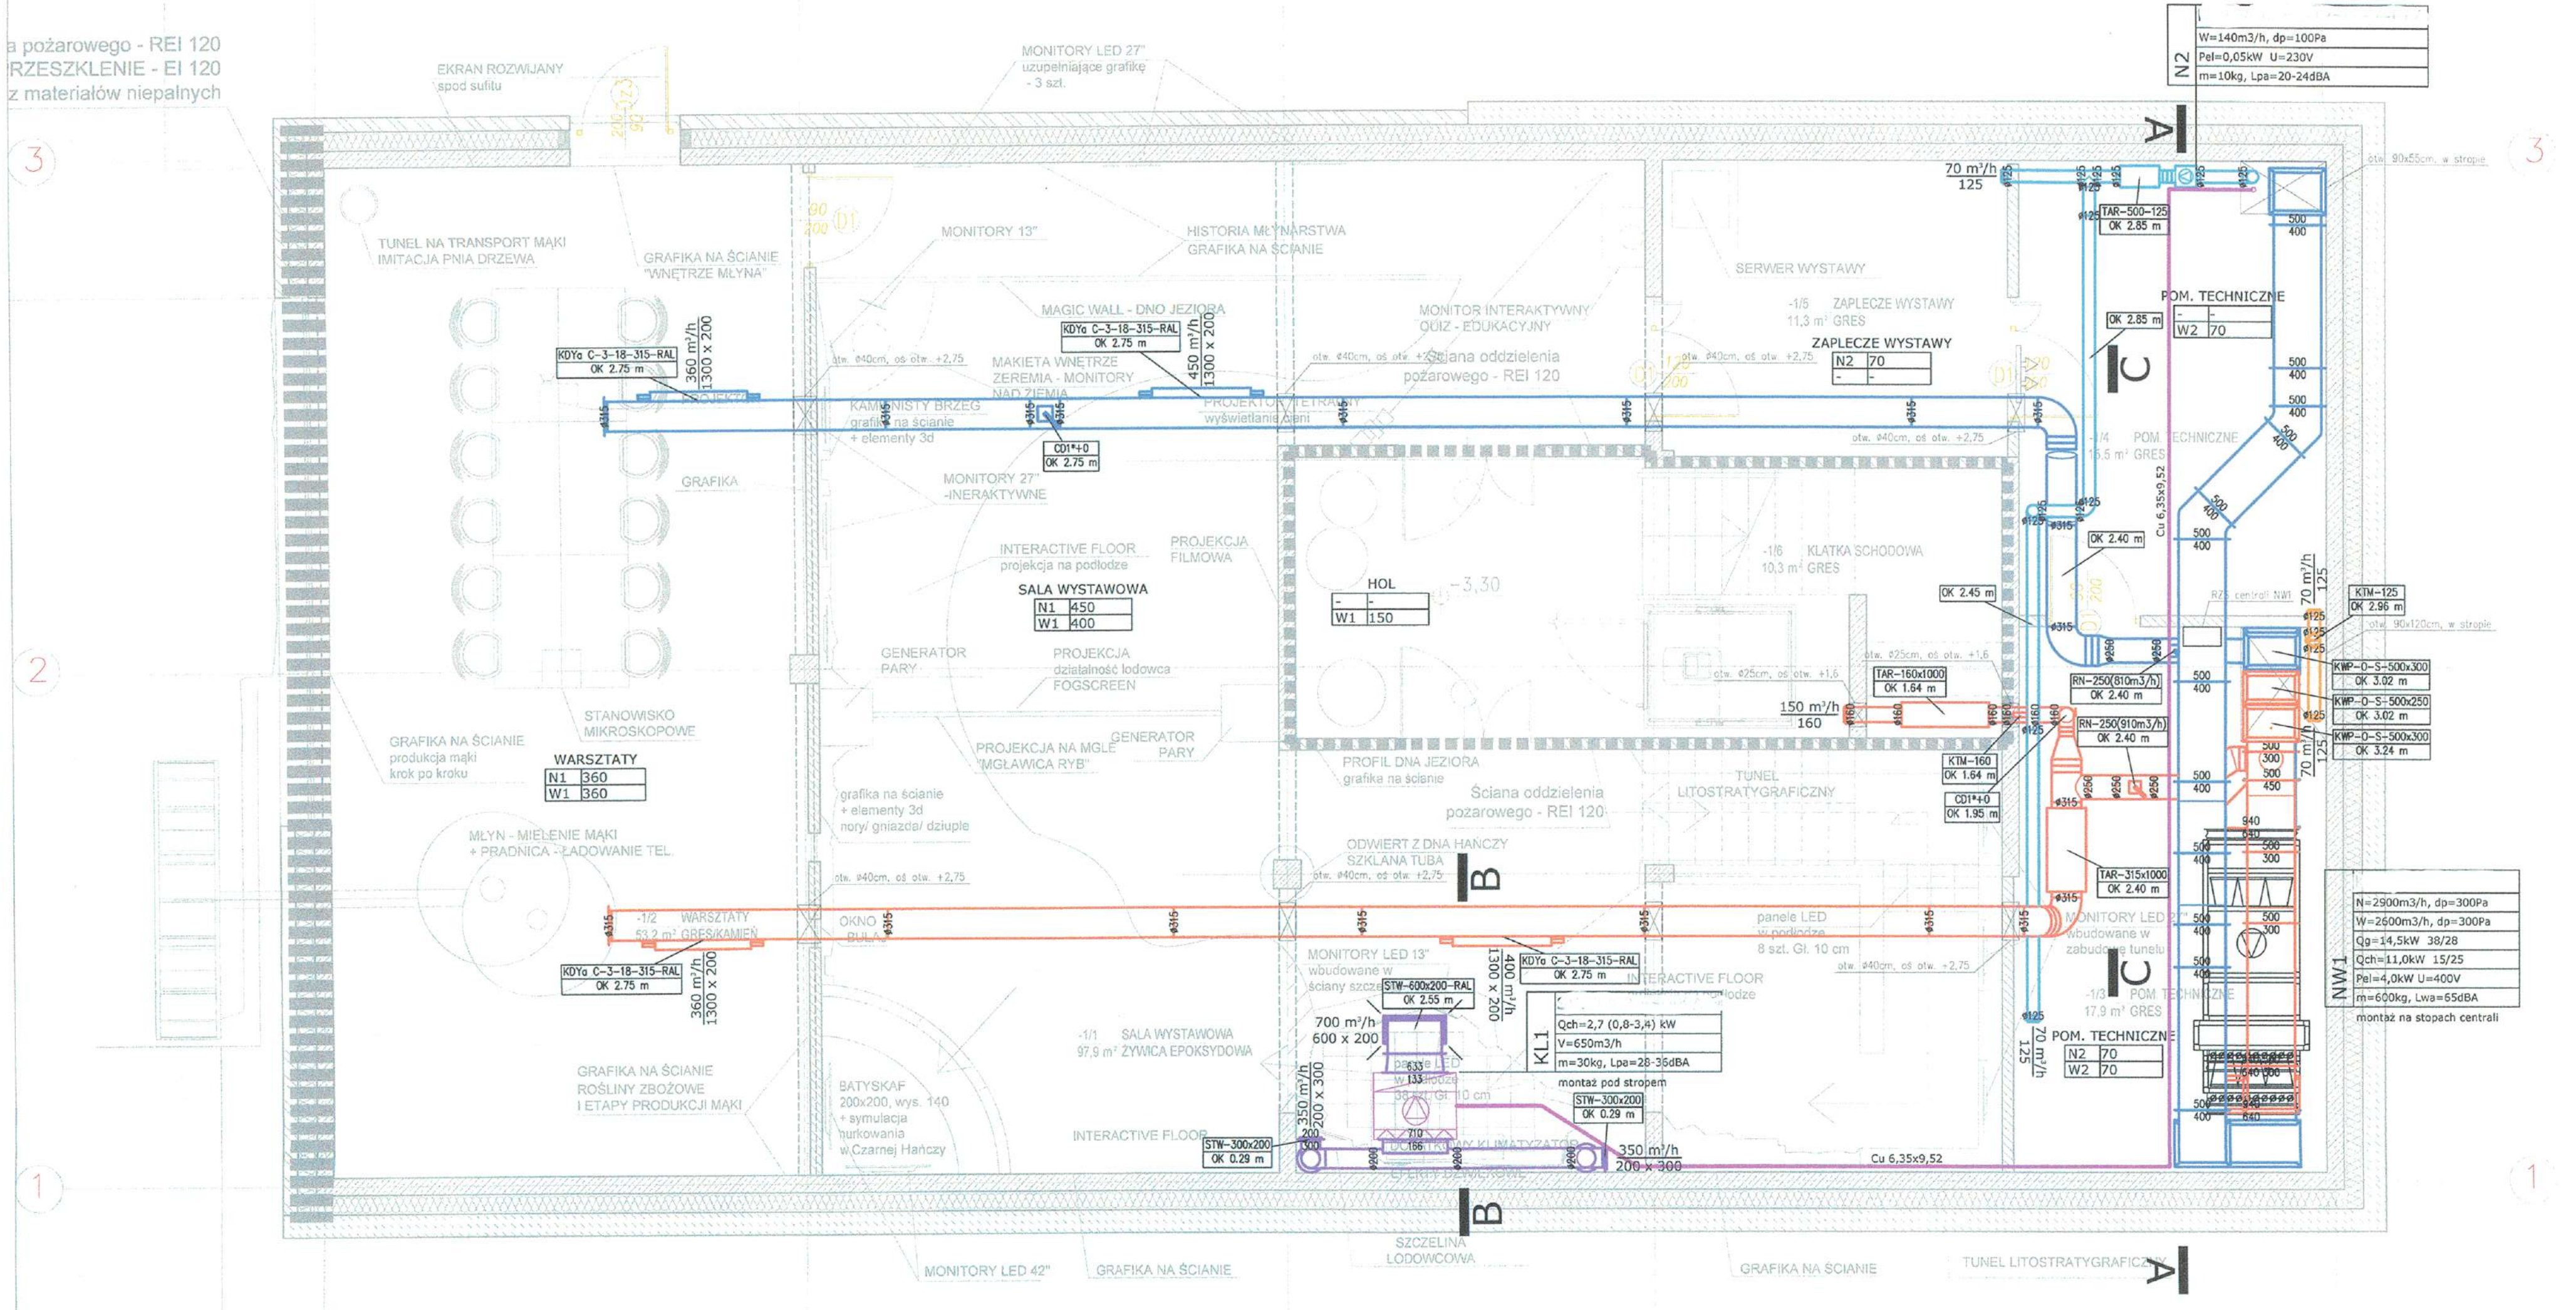

LEGENDA:

- układ N1
- układ W1
- układ N2
- układ W2
- układ Ws
- układ KL
- inst. freonowa
- kratka transferowa w drzwiach

UWAGA:

- dokumentację rozpatrywać wielobranżowo (szczególnie w punktach styku)
- otworowanie potwierdzić z konstruktorem
- kolorystykę elementów widocznych dostosować do aranżacji pomieszczeń
- wszystkie materiały powinny posiadać wymagane dopuszczenia do stosowania
- należy zapewnić wymagane przestrzenie serwisowe do elementów instalacji

Zadanie dofinansowane przez Wojewódzki Fundusz Ochrony Środowiska i Gospodarki Wodnej w Białymstoku

www.wfosigw.bialystok.pl

Stowarzyszenie Międzynarodowy Suwalsko-Augustowski Park Krajobrazowy

KRAINA HAŃCZY

SUWALSKI PARK KRAJOBRAZOWY

NIEDOPUSZCZALNE WYKORZYSTANIE OPRACOWANIA, JAK RÓWNIEŻ JEGO FRAGMENTÓW, W TYM UDOSTĘPNIANIE OSOBOM TRZECIM, W SZCZEGÓLNOŚCI KOPIOWANIE, ZWIELOKROTNIANIE W JAKIEJKOLWIEK FORMIE, W TYM ELEKTRONICZNEJ, MECHANICZNEJ, FOTOGRAFICZNEJ, PRZEDRUKOWANIE, PRZEKAZYWANIE PRZEZ OSOBY TRZECIE, ROZPOWSZECHNIANIE, KOPIOWANIE I PUBLIKACJA ZAPOWIEDZIANE, ZAWSZE BEZ ZGODY AUTORA, JEST ZABRONIONE I PODLEGA ODPOWIEDZIALNOŚCI KARNEJ Z ART. 115 USTAWY O PRAWIE AUTORSKIM I PRAWACH POKREWNYCH.
(DZ.U. NR 24, POZ.83 Z 1994 R.)

Inwestycja:
BUDOWA MŁYNA Z PRZEZNACZENIEM NA OBIEKT MUZEALNO - EDUKACYJNY "MŁYN W TURTULU" PRZY SIEDZIBIE SUWALSKIEGO PARKU KRAJOBRAZOWEGO

Inwestor:
SUWALSKI PARK KRAJOBRAZOWY
Malesowizna 24
16 - 404 Jeleniewo

Adres inwestycji:
Malesowizna-Turtul
16-404 Jeleniewo

KPLA
KPLA Piotr Kostrzewski
ul. Mińska 25 pok. 535
www.kpla.pl
piotr@kostrzewski.pl
+48 501 392 408

Opracował: Podpis:
mgr inż. Z. Szostak LUB/0183/PWOS/14
mgr inż. M. Kołodziejczyk
mgr inż. K. Jurycki LUB/0179/PWOS/09

Nazwa rys:
PROJEKT BUDOWLANO WYKONAWCZY
INSTALACJA WENTYLACJI
RZUT PIWNIC

Skala: 1:50

Nr rysunku: V1

Data: Wrzesień 2017