


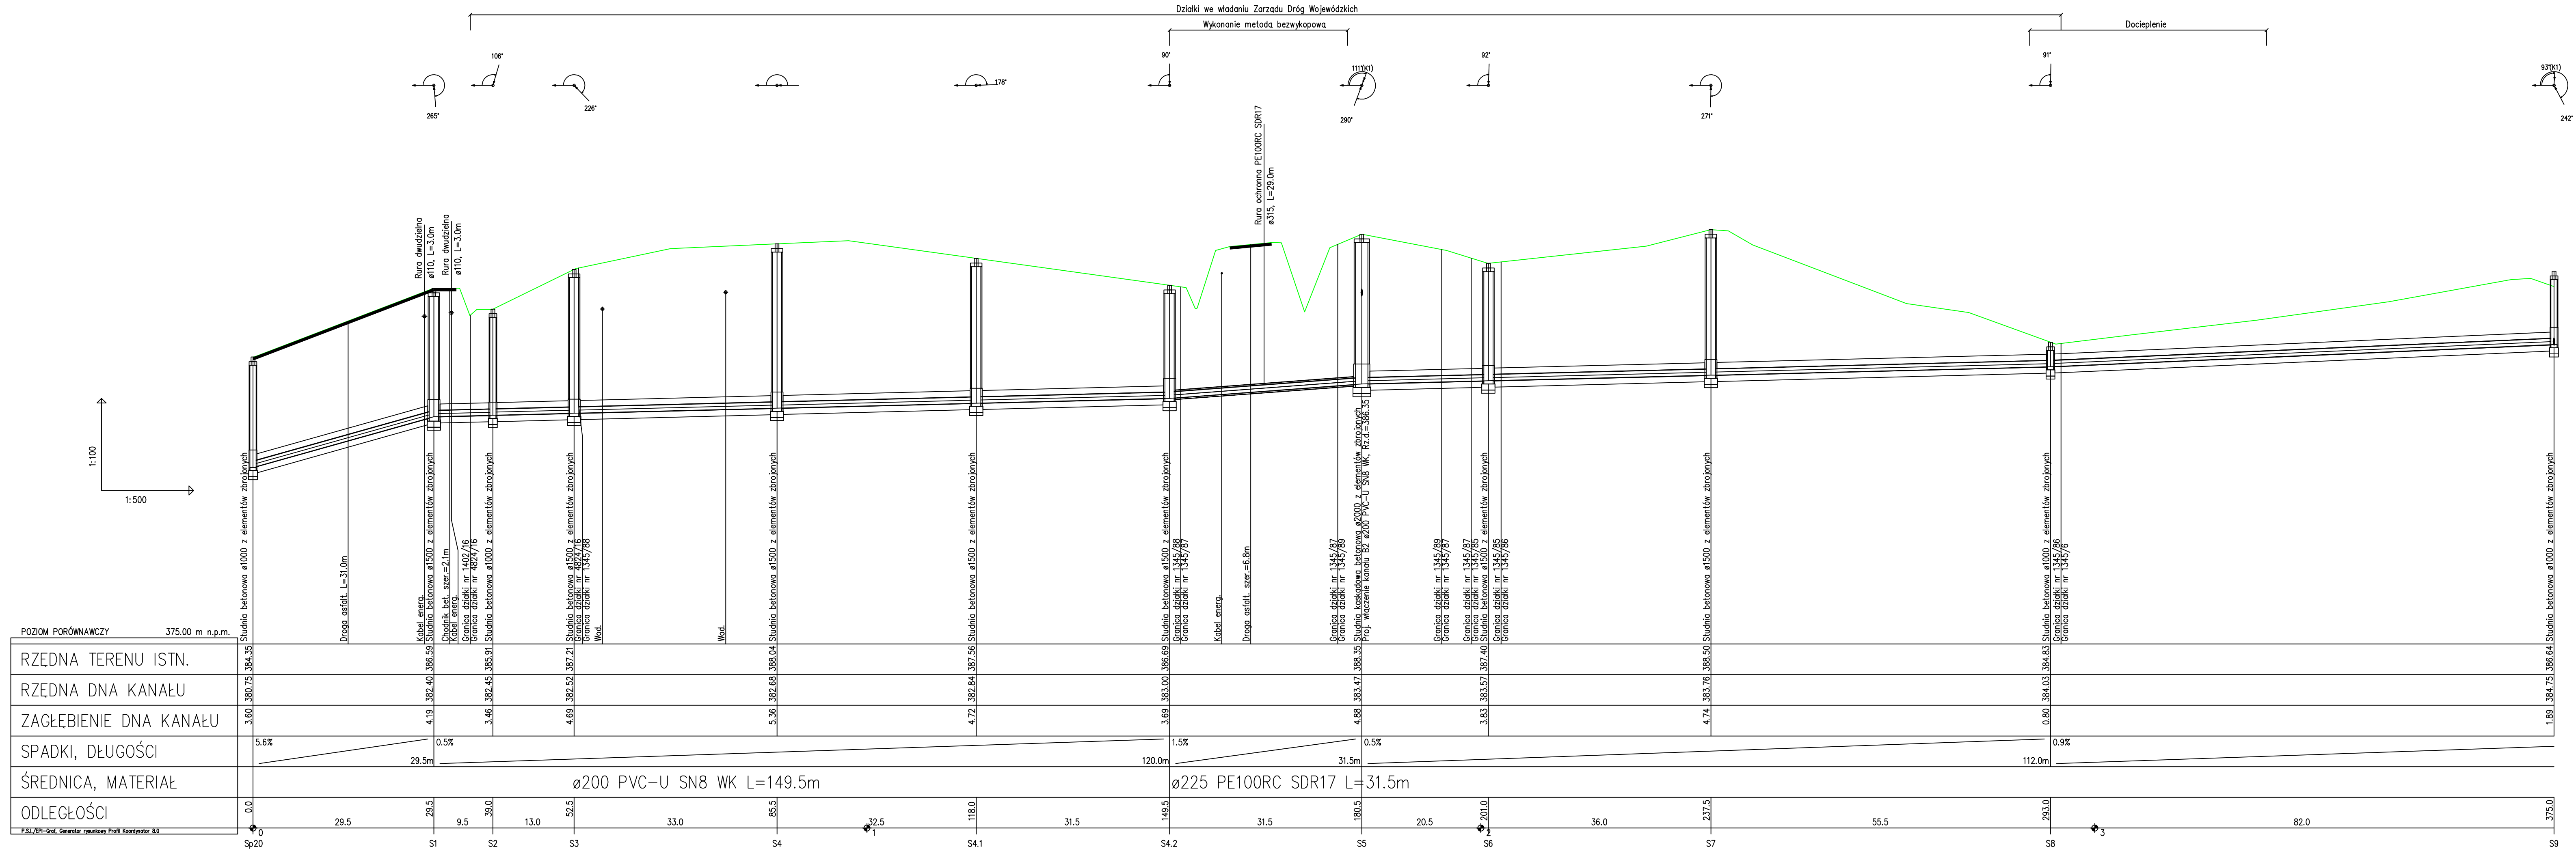

Wykonawca	PUHPALEX mgr inż. Lidia Poniatowska		kom. 510 14 13 27
dokumentacja	projektowej : 43-450 Ustroń, ul. Partyzantów 15		
Temat:	Rozbudowa i przebudowa sieci kanalizacji sanitarnej		
Adres:	43-450 Ustroń, ul. Mysłowska		
Nozwa rys.:	Profil podłużny - rozbudowa		
Opracował:	mgr inż. Lidia Poniatowska	Podpis:	Skala: 1:100/500
Projektował:	mgr inż. Magdalena Poniatowska	Podpis:	Branża: S
Inwestor:	Miasto Ustroń		Data: VIII 2026r.
	ul. Rynek 1, 43-450 Ustroń		Rys. nr -