MAPA ZASADNICZA

Województwo: śląskie Powiat: Piekary Śląskie
Gmina: Piekary Śląskie Jednostka ewidencyjna: 2471 Piekary Śląskie
Obręb: 0004 BRZEZINY ŚLĄSKIE
Arkusz ewidencyjny: 1-27KAM
Skala 1:500
GK.6642.2.923.2019

POŚWIADCZA SIĘ ZGODNOŚĆ NINIEJSZEJ KOPII Z TREŚCIĄ MATERIAŁU PAŃSTWOWEGO ZASOBU GEODEZYJNEGO I KARTOGRAFICZNEGO

Organ prowadzący państwowy zasób geodezyjny i kartograficzny	PREZYDENT MIASTA PIEKARY ŚLĄSKIE
Nazwa materiału zasobu	Mapa Zasadnicza
Identyfikator ewidencyjny materiału zasobu	P.2471.2014.253
Data wykonania kopii	05-09-2019
Imię i Nazwisko i podpis osoby reprezentującej organ	

Z upoważnienia Prezydenta Miasta Piekary Śląskie INSPEKTOR Ośrodka Dokumentacji Geodezyjno-Kartograficznej Justyna Dyja

Sporządził: **PZT**

PODINSPEKTOR OŚRODKA DOKUMENTACJI GEODEZYJNO-KARTOGRAFICZNEJ
podpis
Dominik Nowak

6569656,05 6569854,55 5579606,67

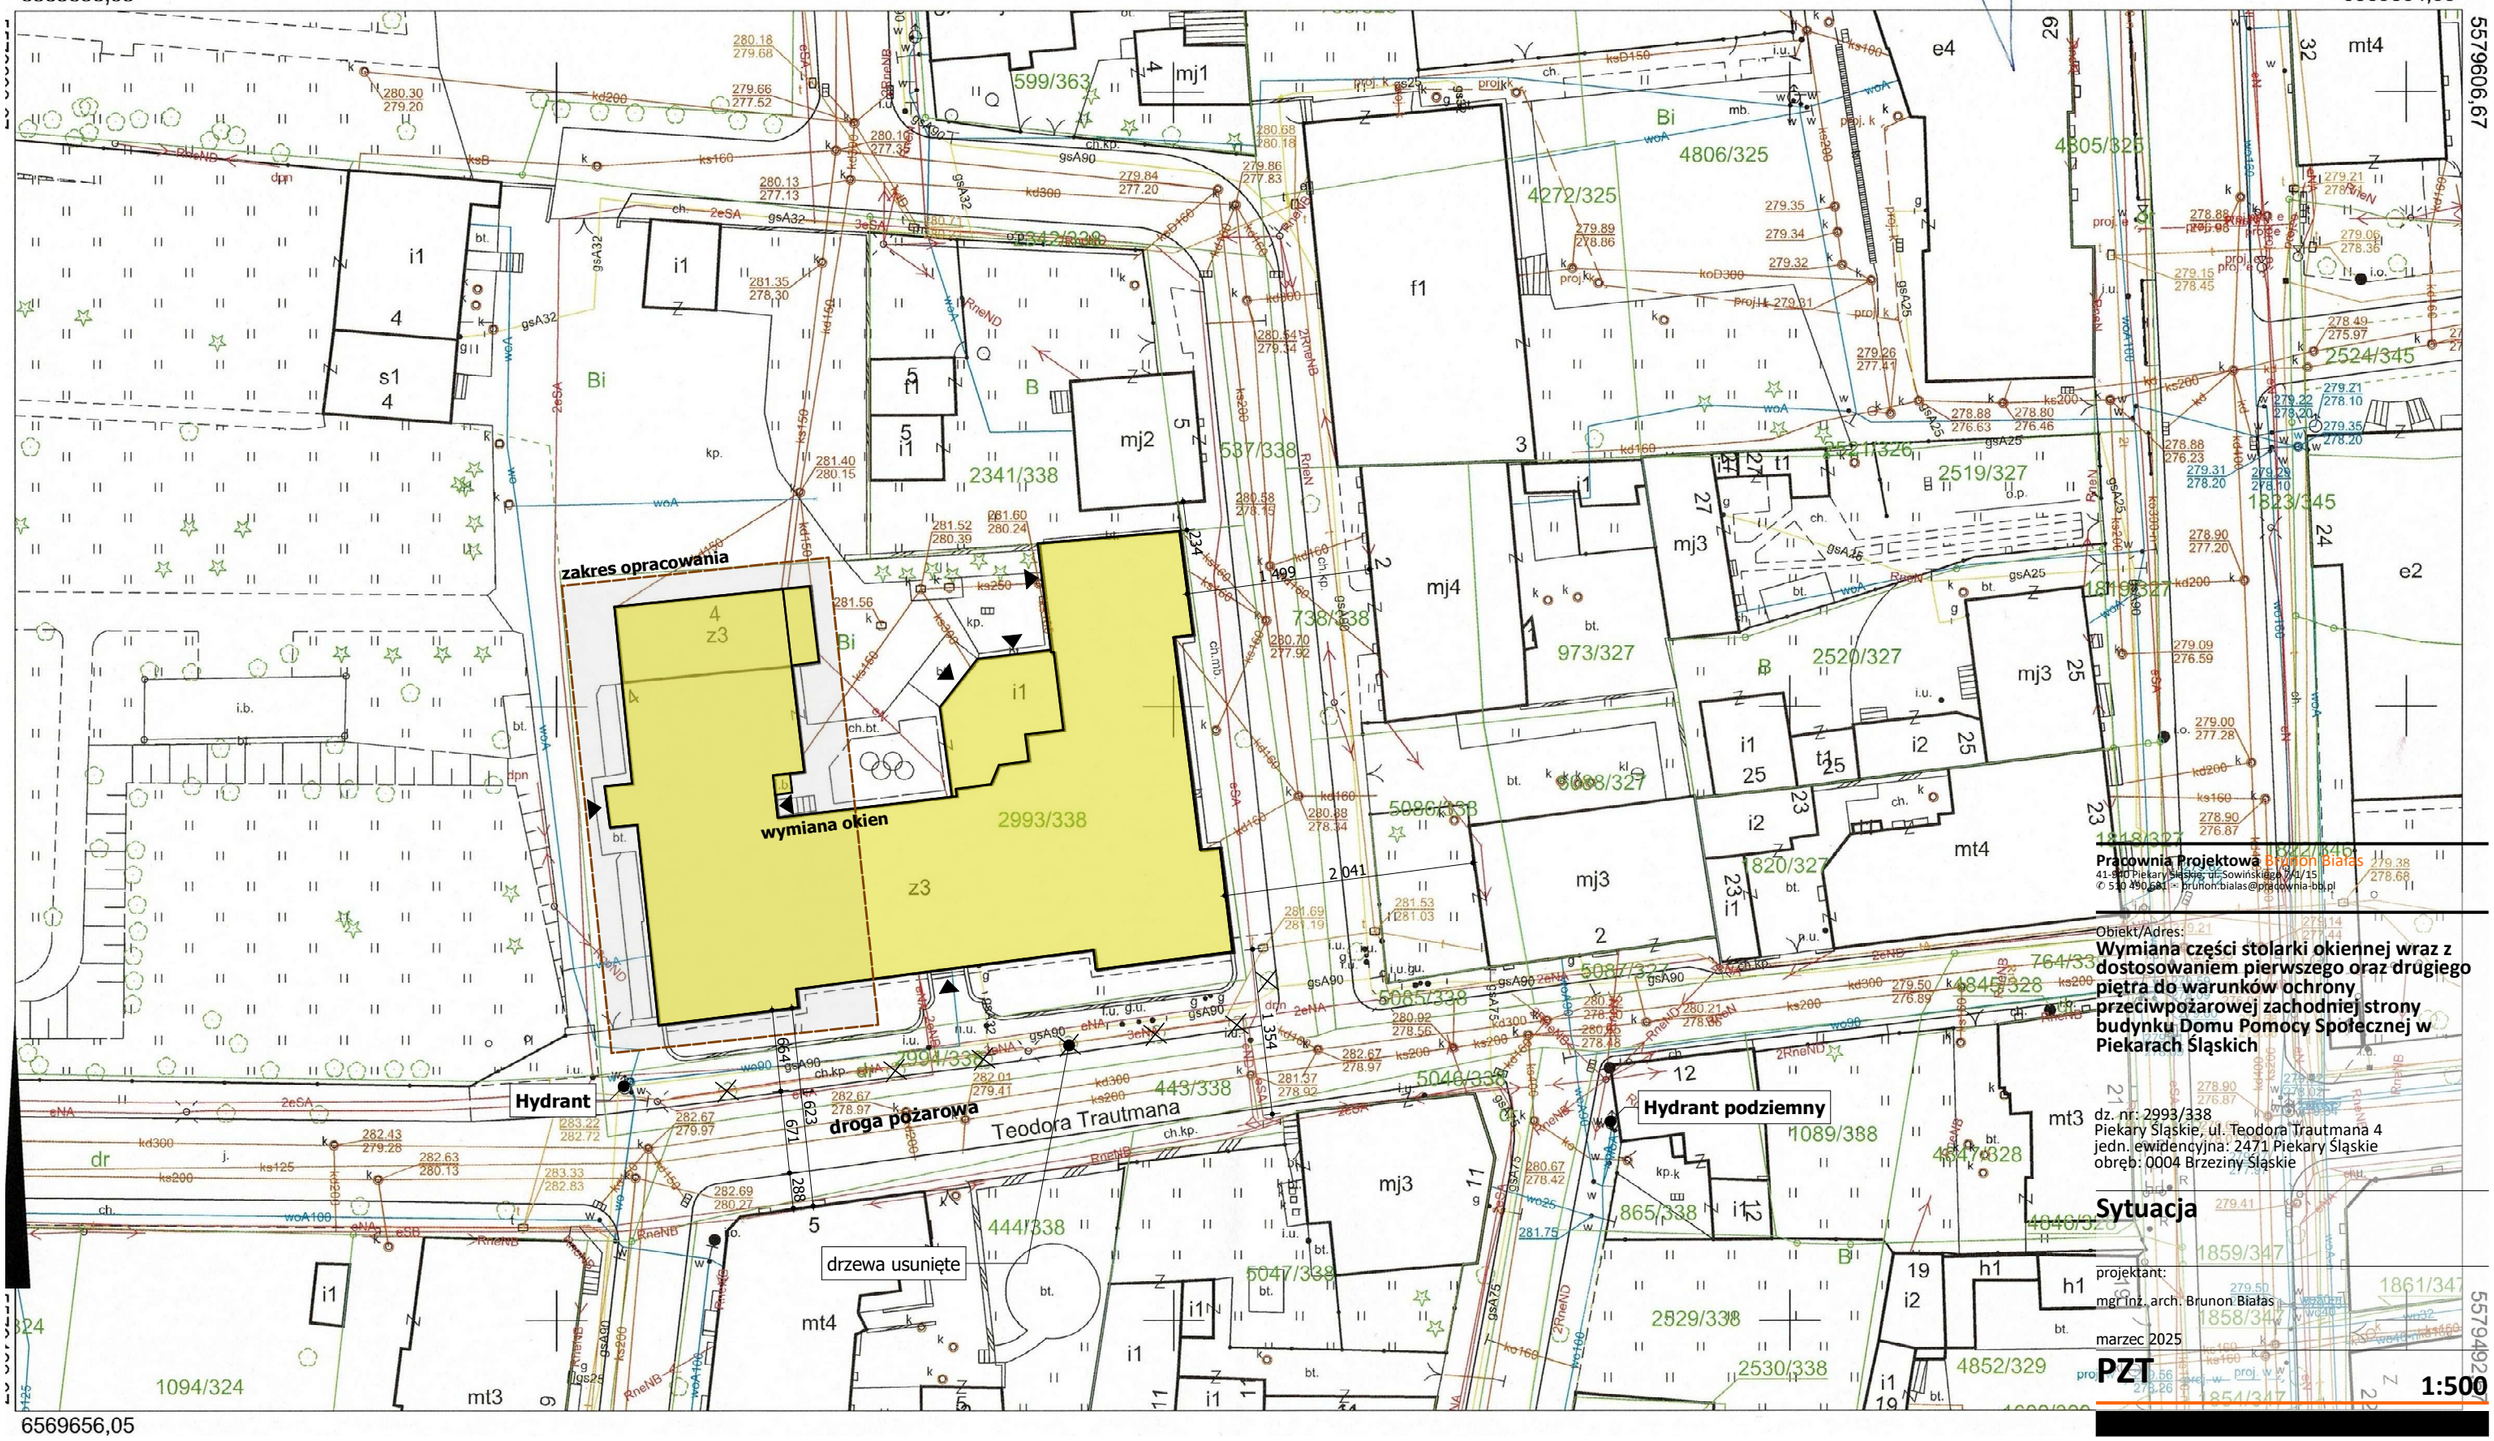

6569656,05

Pracownia Projektowa Brunon Białas
41-940 Piekary Śląskie, ul. Sowińskiego 7/1/15
✆ 510 490 581 ✉ brunon.bialas@pracownia-bb.pl

Obiekt/Adres:
Wymiana części stolarki okiennej wraz z dostosowaniem pierwszego oraz drugiego piętra do warunków ochrony przeciwpożarowej zachodniej strony budynku Domu Pomocy Społecznej w Piekarach Śląskich

dz. nr: 2993/338
Piekary Śląskie, ul. Teodora Trautmana 4
jedn. ewidencyjna: 2471 Piekary Śląskie
obręb: 0004 Brzeziny Śląskie

Sytuacja

projektant:
mgr inż. arch. Brunon Białas

marzec 2025

PZT

1:500