MAPA DO CELOW PROJEKTOWYCH

Arkusz 2

Skala 1: 500

Sekcja'2000: 7.125.20.19.4.4,7.125.20.19.4.2, 7.125.20.20.3.1
7.125.20.20.3.2, 7.125.20.20.4.1

woj.małopolskie pow.M.Tarnów

Jedn.ewid.:126301_1 m.Tarnów

Obręb:0037 dz.26/2 i inne obr.0020,0052,0053.

ul.Sosnowa


ID: GOD.6640.634.2019

Zaktualizowano w terenie na dzień 20.06.2019r.

zakres opracowania
Poziom odniesienia: Adriatyk
Układ współrzędnych: "2000"
– – – – zakres opracow.

Tarnów, dn. 28.08.2019r.

Uwaga: W granicach projektowanej inwestycji
nie ujawniono obciążeń służebnościami gruntowymi

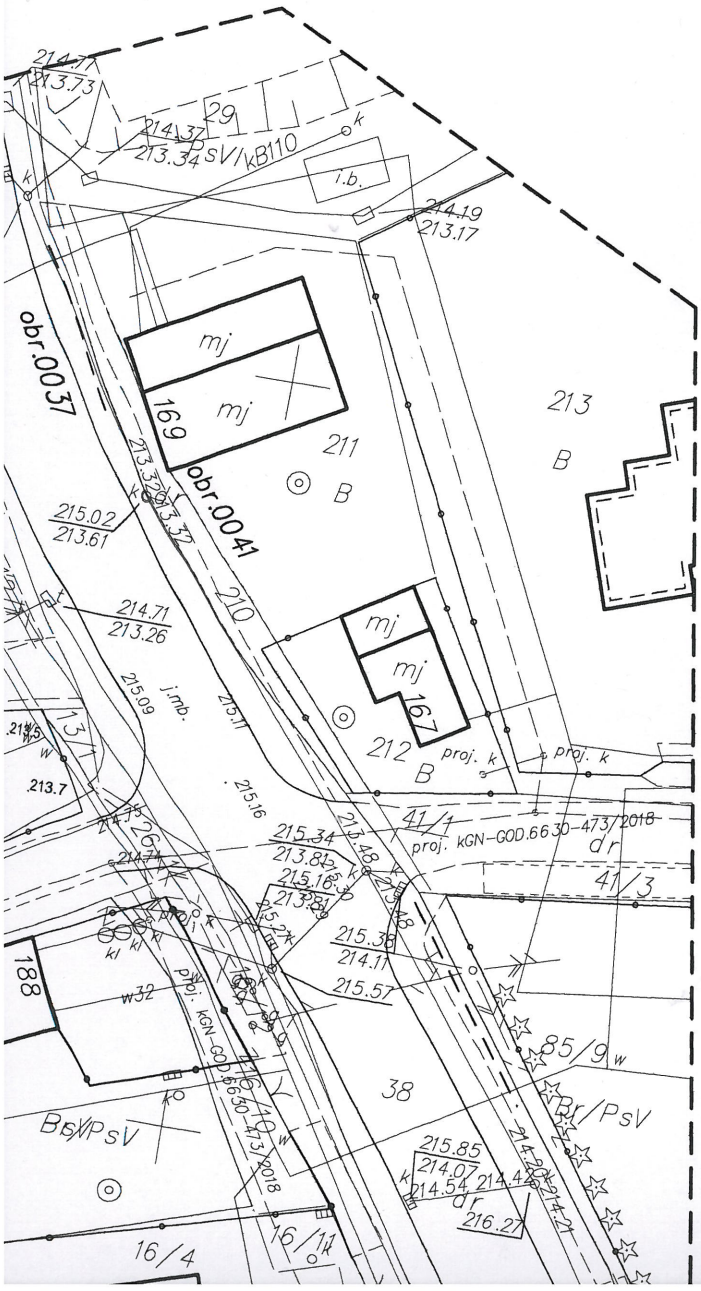

POINT GEO
M. Kargul ul. Łąkowa 22A
33-111 Koszyce Wielkie, tel. 660 452 168
NIP: 8733027507 REGON: 363034816
email: biuro@pointgeo.pl

Wykonawca:

GEODETA UPRAWNIONY
mgr inż. Marcin Kargul
Nr upr. 20795

Poświadcza się, że niniejszy dokument został opracowany w wyniku prac geodezyjnych i kartograficznych, których rezultaty zawiera operat techniczny wpisany do ewidencji materiałów państwowego zasobu geodezyjnego i kartograficznego

Organ prowadzący państwowy zasób geodezyjny i kartograficzny	PREZYDENT MIASTA TARNOWA Wydział Geodezji i Nieruchomości Grodzki Ośrodek Dokumentacji Geodezyjnej i Kartograficznej
Identyfikator ewidencyjny materiału zasobu	P.1263.2019.983
Data wpisania operatu technicznego do ewidencji materiałów zasobu	20 WRZ. 2019
Imię, nazwisko i podpis osoby reprezentującej organ	z up. PREZYDENTA MIASTA Bogusław Siemek INSPEKTOR w Wydziale Geodezji i Nieruchomości