
UWAGI

1. Przebudowa obejmuje wymianę kotłów , wymianę stacji uzdatniania wody oraz dobudowę mieszaczy ZMK-1 i ZMK-2
2. Zasilanie budynku sali gimnastycznej przełączyć na obieg NR 2 a obieg NR 3 pozostawić w rezerwie technologicznej.
3. Przebudowa CWU obejmuje montaż dodatkowego zasobnika 2CWU.
4. Niniejszy schemat technologiczny nie ingeruje w wewnętrzną instalację CO i CWU.

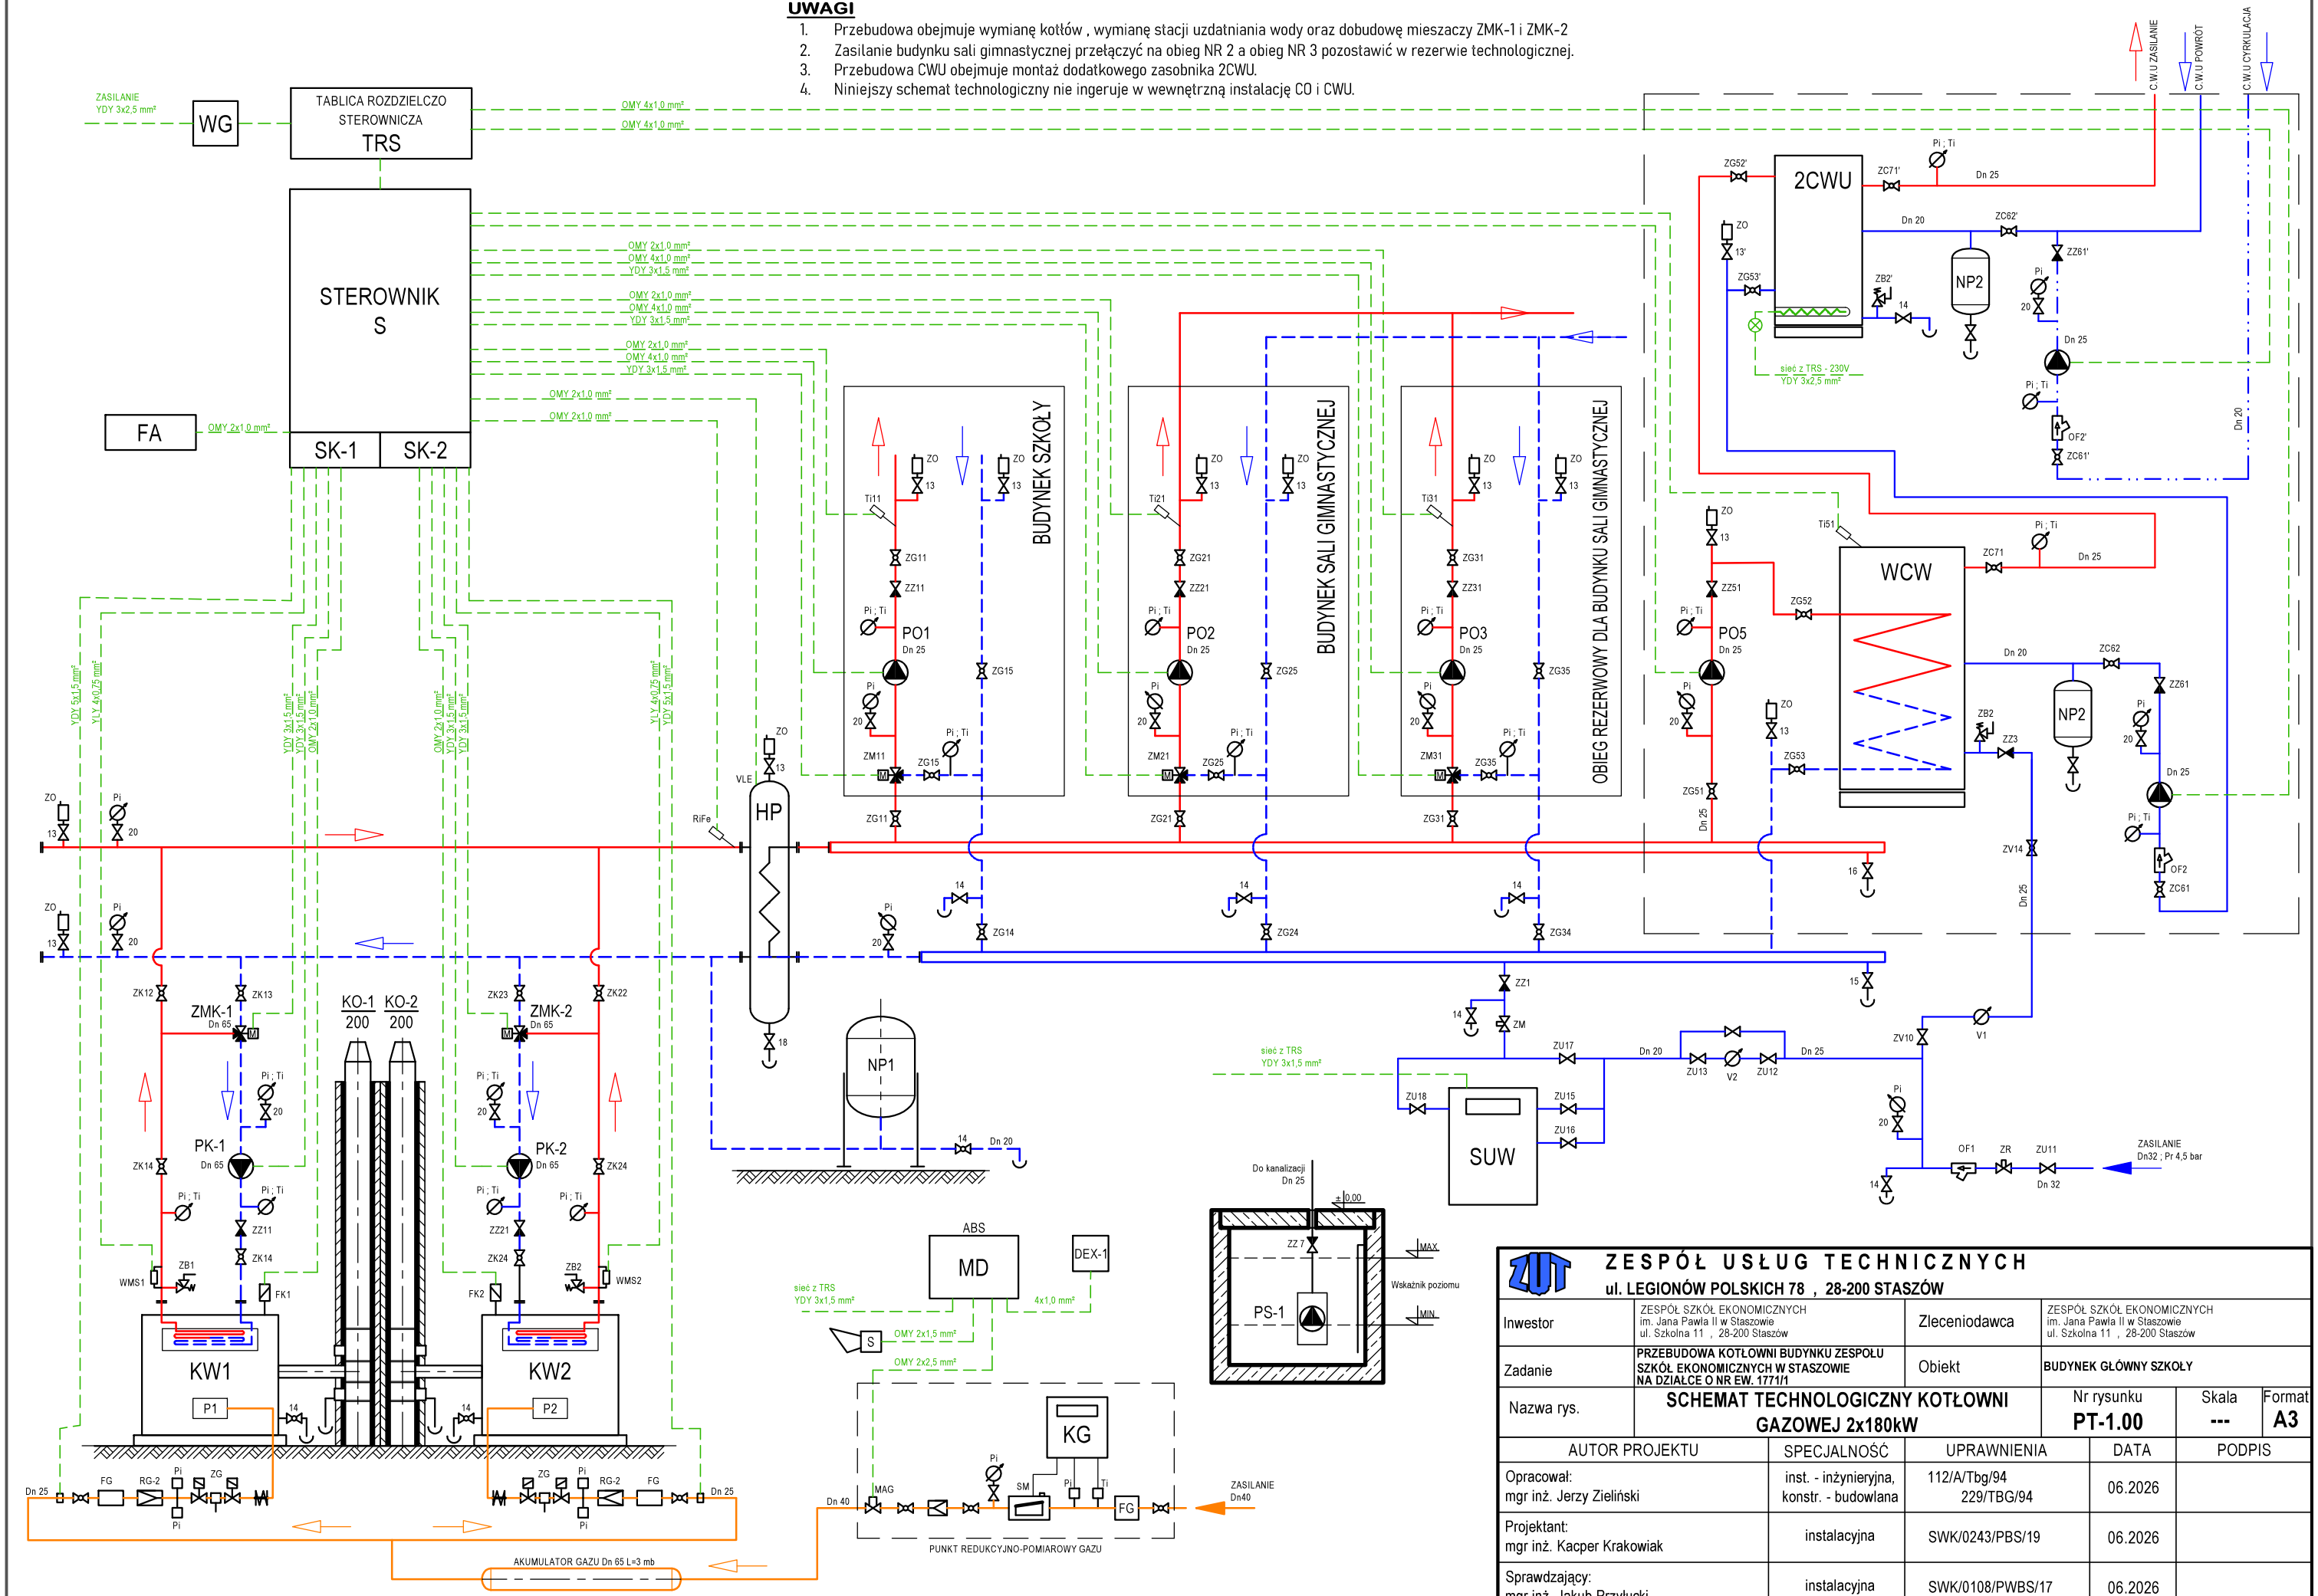

ZESPÓŁ USŁUG TECHNICZNYCH ul. LEGIONÓW POLSKICH 78 , 28-200 STASZÓW				
Inwestor	ZESPÓŁ SZKÓŁ EKONOMICZNYCH im. Jana Pawła II w Staszowie ul. Szkolna 11 , 28-200 Staszów	Zleceniodawca	ZESPÓŁ SZKÓŁ EKONOMICZNYCH im. Jana Pawła II w Staszowie ul. Szkolna 11 , 28-200 Staszów	
Zadanie	PRZEBUDOWA KOTŁOWNI BUDYNKU ZESPOŁU SZKÓŁ EKONOMICZNYCH W STASZOWIE NA DZIAŁCE O NR EW. 1771/1	Obiekt	BUDYNEK GŁÓWNY SZKOŁY	
Nazwa rys.	SCHEMAT TECHNOLOGICZNY KOTŁOWNI GAZOWEJ 2x180kW	Nr rysunku	Skala	Format
		PT-1.00	---	A3

AUTOR PROJEKTU	SPECJALNOŚĆ	UPRAWNIENIA	DATA	PODPIS
Opracował: mgr inż. Jerzy Zieliński	inst. - inżynieryjna, konstr. - budowlana	112/A/Tbg/94 229/TBG/94	06.2026	
Projektant: mgr inż. Kacper Krakowiak	instalacyjna	SWK/0243/PBS/19	06.2026	
Sprawdzający: mgr inż. Jakub Przyłucki	instalacyjna	SWK/0108/PWBS/17	06.2026	