
PROFIL PODŁUŻNY JEZDNI
SKALA 1:50/500

POZIOM ODNIESIENIA 449.00

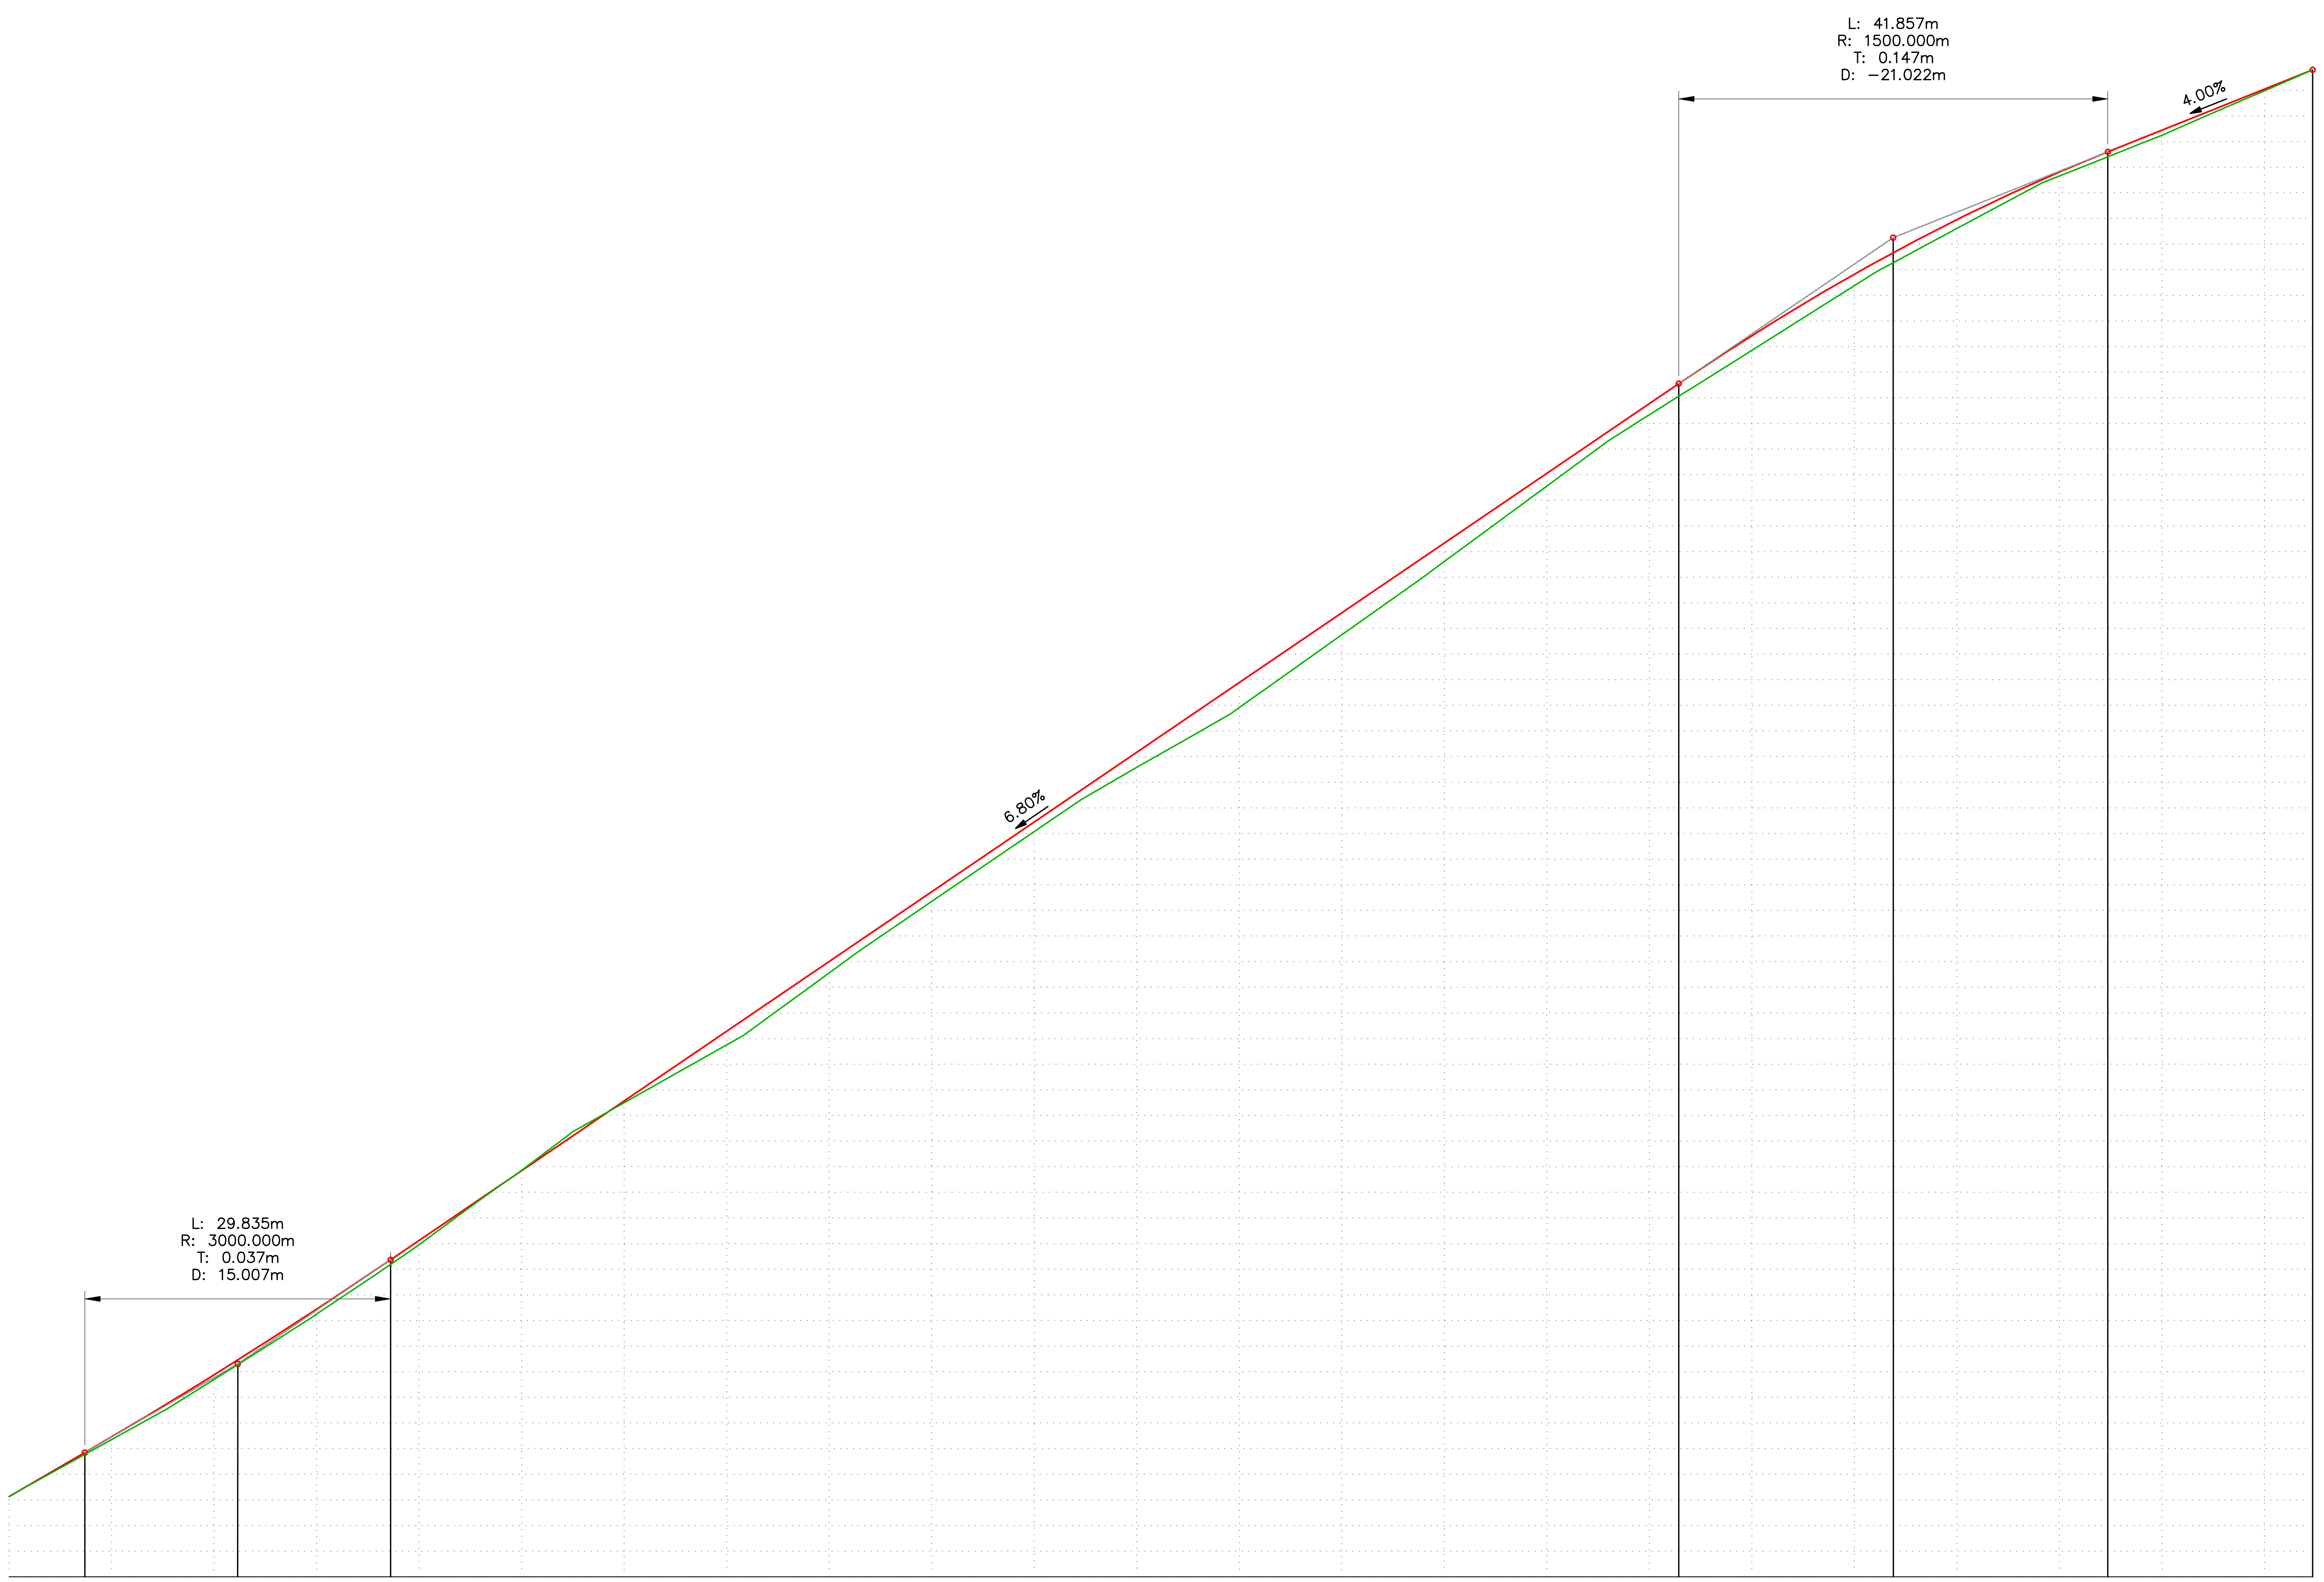

Odległości niweleta jezdni	Rzędne niwelety w osi jezdni	Rzędne istniejące terenu	Różnice rzędnych
50.00	449.78	449.78	0.00
57.39	450.21	450.19	0.02
60.00	450.36	450.34	0.03
70.00	450.97	450.93	0.05
72.31	451.12	451.07	0.05
76.69	451.39	451.35	0.05
80.00	451.61	451.56	0.05
82.68	451.79	451.74	0.04
87.22	452.09	452.05	0.04
90.00	452.28	452.24	0.04
93.60	452.53	452.51	0.02
98.02	452.83	452.83	0.00
00.00	452.96	452.97	0.00
10.00	453.64	453.62	0.02
20.00	454.32	454.19	0.13
30.00	455.00	454.89	0.11
40.00	455.68	455.59	0.10
50.00	456.36	456.27	0.09
60.00	457.04	456.90	0.15
62.66	457.22	457.05	0.18
70.00	457.72	457.48	0.25
72.83	457.92	457.68	0.24
80.00	458.40	458.19	0.21
90.00	459.08	458.90	0.18
90.45	459.12	458.94	0.18
00.00	459.76	459.64	0.12
09.77	460.43	460.32	0.11
10.00	460.45	460.34	0.11
12.87	460.64	460.52	0.12
18.00	460.98	460.84	0.14
20.00	461.11	460.97	0.14
30.00	461.71	461.60	0.11
33.78	461.92	461.82	0.10
40.00	462.24	462.15	0.09
50.00	462.70	462.66	0.04
54.72	462.90	462.85	0.05
55.35	462.93	462.88	0.05
60.00	463.11	463.06	0.05
65.83	463.35	463.32	0.03
70.00	463.51	463.50	0.01
74.70	463.70	463.70	0.00

Elementy niwelety jezdni: L=81.18m i=5.80%; R=3000.00m L=29.84m; L=125.64m i=6.80%; R=1500.00m L=41.86m; L=19.98m i=4.00%

Elementy trasy: PROSTA L=40.49m; ŁUK POZIOMY R=20.00m L=5.99m; PROSTA L=10.92m; ŁUK POZIOMY R=20.00m L=4.42m; PROSTA L=64.63m; ŁUK POZIOMY R=50.00m L=10.18m; PROSTA L=17.62m; PROSTA L=19.33m; ŁUK POZIOMY R=50.00m L=8.23m; PROSTA L=37.35m; ŁUK POZIOMY R=100.00m L=10.48m; PROSTA L=8.87m

Kilometraż: 0+650.00; 0+700.00; 0+800.00; 0+874.70

LEGENDA
- proj. niweleta w osi jezdni
- istn. teren wzdłuż projektowanej niwelety

Jednostka projektowania	USŁUGI PROJEKTOWE "J-K INVEST" KRYSTIAN KULIGOWSKI ul. Polna 22, 97-525 Wielgomłyny tel: 783-862-197, e-mail: kkuligowski17@gmail.com nip: 7722396353, regon: 520519580
Nazwa i adres inwestora	GMINA OGRODZIENIEC PLAC WOLNOŚCI 25, 42-440 OGRODZIENIEC
Nazwa obiektu budowlanego	BUDOWA DROGI W RAMACH ZADANIA INWESTYCYJNEGO PN.: "DROGA DOJAZDOWA DO GRUNTÓW ROLNYCH NA DZ. NR 3642 W MSC. OGRODZIENIEC, DZ. NR 1504 W MSC. PODZAMCZE."
Adres obiektu budowlanego	Działka ew. nr 3642 z obrębu 0001.AR_15 Ogrodzieniec, jedn. ew. 241606_4 na terenie m. Ogrodzieniec, działka ew. nr 1504 z obrębu 0006.AR_8 Podzamcze, jedn. ew. 241606_5 na terenie m. Podzamcze, gmina Ogrodzieniec, powiat zawierciański, województwo śląskie.

Projektant - br. drogowa	Specjalność	Nr uprawnień budowlanych	Data	Podpis
mgr inż. Krystian Kuligowski	inżynieryjna drogowa	MAZ/0017/PWBD/23	09.2026	
Sprawdzający - br. drogowa	**Specjalność**	**Nr uprawnień budowlanych**	**Data**	**Podpis**
mgr inż. Kamil Ziółkowski	inżynieryjna drogowa	LOD/2541/PWOD/14	09.2026	

Tytuł rysunku	Stadium	Skala	Nr rysunku
PROFIL PODŁUŻNY JEZDNI	PAB	1:50/500	1.3