
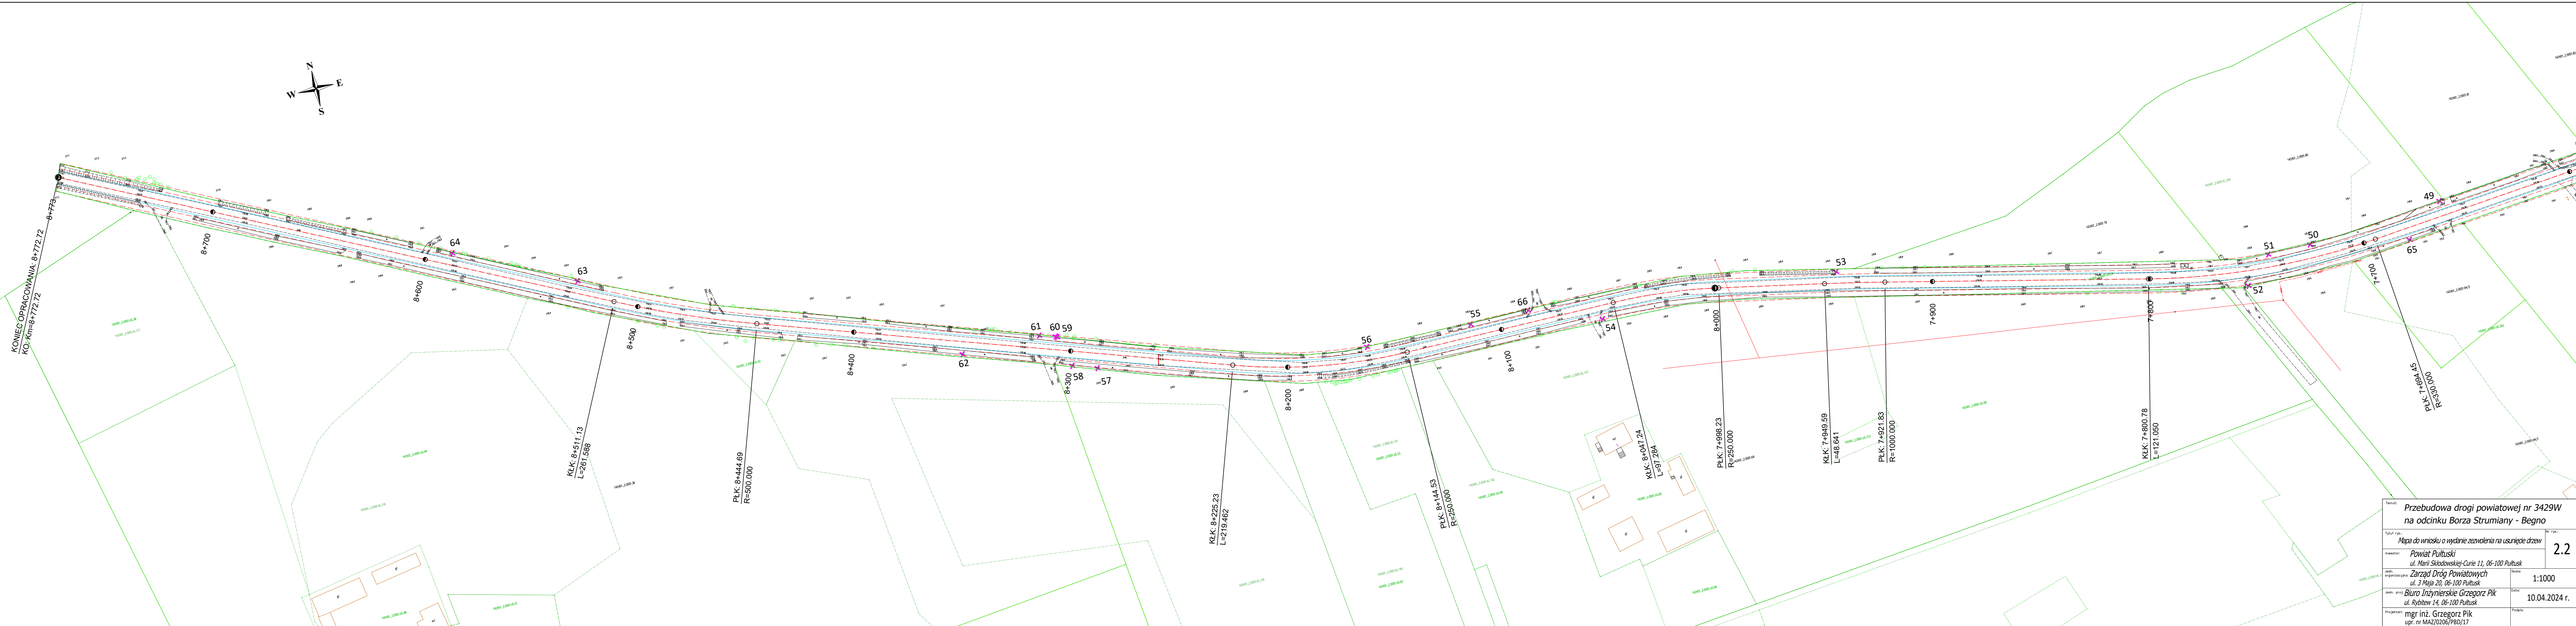


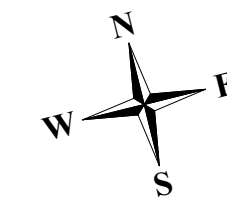

Temat:		Przebudowa drogi powiatowej nr 3429W na odcinku Borza Strumiany - Begno	
Tytuł rys.:		Mapa do wniosku o wydanie zezwolenia na usunięcie drzew	
Inwestor:		Powiat Pułtusk ul. Marii Skłodowskiej-Curie 11, 06-100 Pułtusk	
Jedn. organizacyjna:		Zarząd Drog Powiatowych ul. 3 Maja 20, 06-100 Pułtusk	
Jedn. proj.		Biuro Inżynierskie Grzegorz Plik ul. Rybitów 14, 06-100 Pułtusk	
Przełożeni:		mgr inż. Grzegorz Plik np. MAZ/0206/PBD/17	
Skala:		1:1000	
Data:		10.04.2024 r.	
Probleb:			