


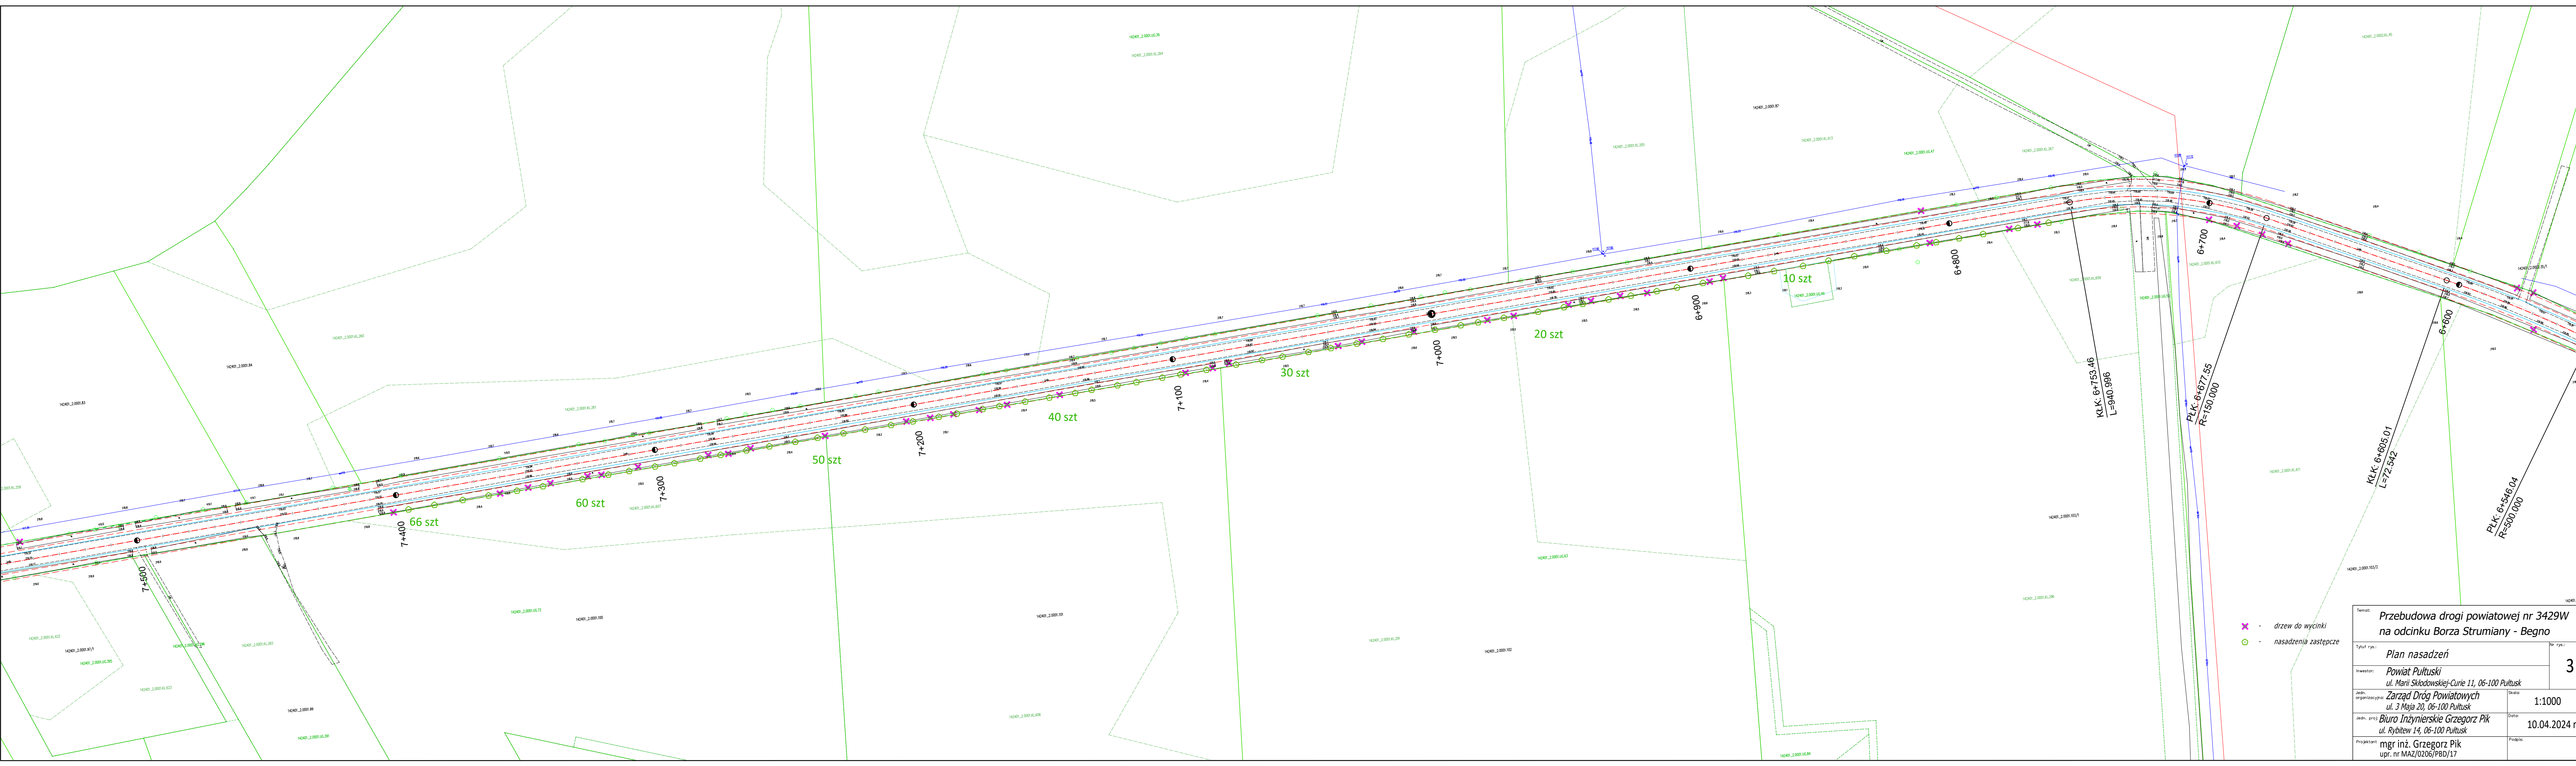

- ✕ - drzew do wycinki
- - nasadzenia zastępcze

Temat: Przebudowa drogi powiatowej nr 3429W na odcinku Borza Strumiany - Begno		
Tytuł rys.: Plan nasadzeń	Nr rys.: 3	
Investor: Powiat Pułtusk	Skala: 1:1000	
Jedn. organizacyjna: Zarząd Dróg Powiatowych		
Jedn. projektowa: Biurowo Inżynierskie Grzegorz Pik	Data: 10.04.2024 r.	
Projektant: mgr inż. Grzegorz Pik		
upr. nr MAZ/0206/PBD/17	Podpis:	